


Gemeinde : Friesoythe
 Gemarkung : Friesoythe
 Flur : 10
 Flurstück : 73/3
 Kataster : 01000
 Flz. 080970

101

Legende:

- 1 Hühnermaststall
- 2 Hühnermaststall
- 3 Zwischenbau
- 4 drei Futtermittelsilos
- 5 zwei Sammelgruben für Reinigungswasser
- 6 befestigte Fläche

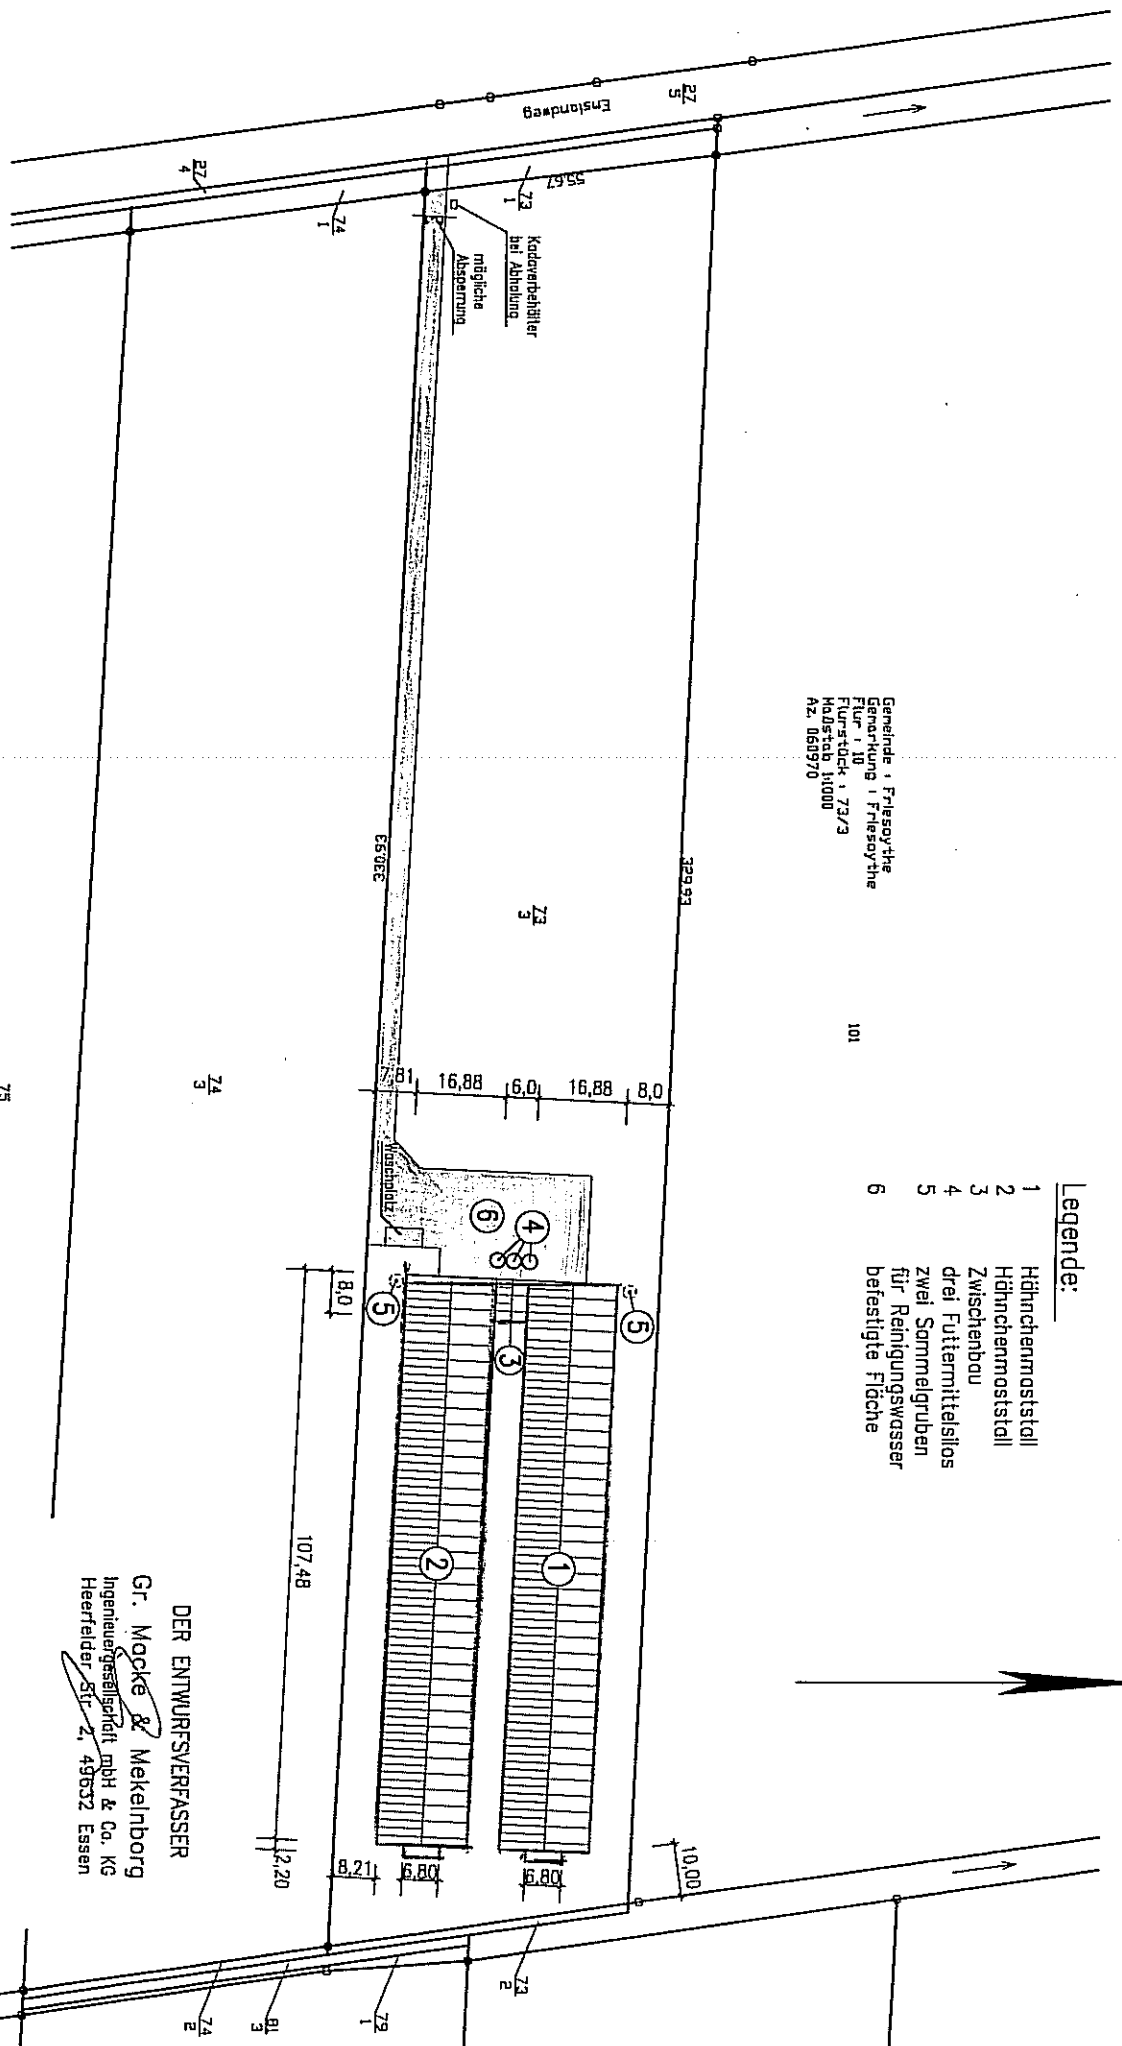

DER ENTWURFSVERFASSTER
 Gr. Macke & Meckelborg
 Ingenieurgesellschaft mbH & Co. KG
 Heerfelder Str. 2, 49632 Essen

DER ANTRAGSTELLER
Stmann

Projekt-Nr.: H928-P01
 Bauherr: Johannes Ortmann
 Einfacher Lageplan
 Maßstab: 1:1.000