


E: 25.02.2010

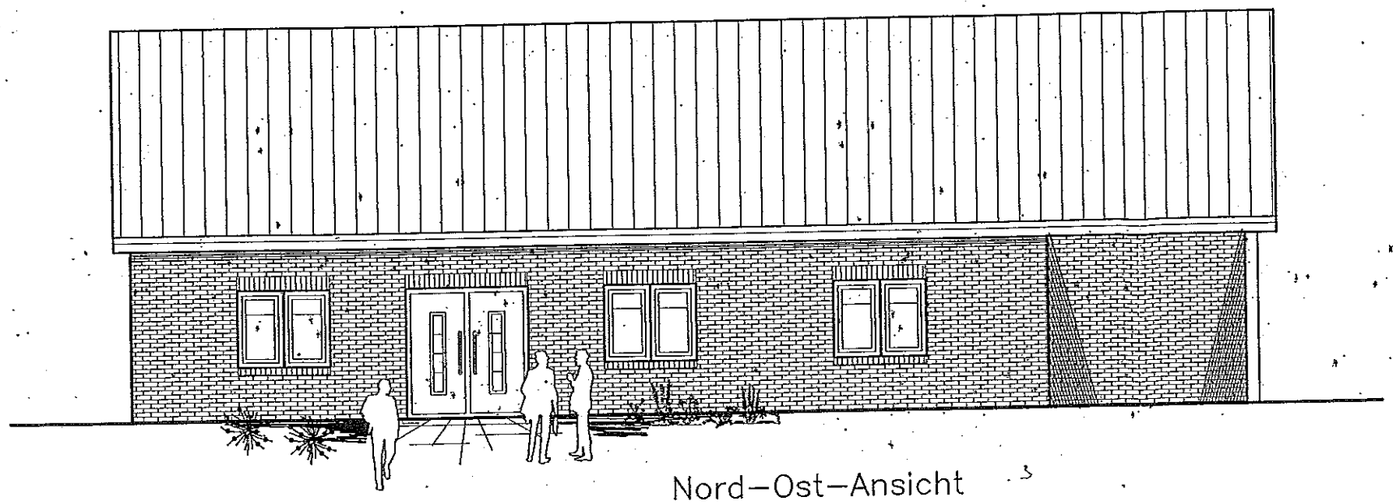


Nord–Ost–Ansicht

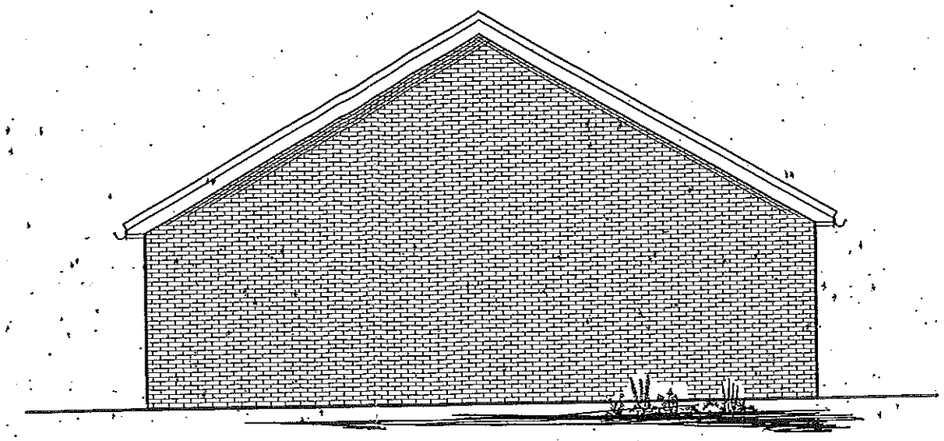

Süd–Ost–Ansicht

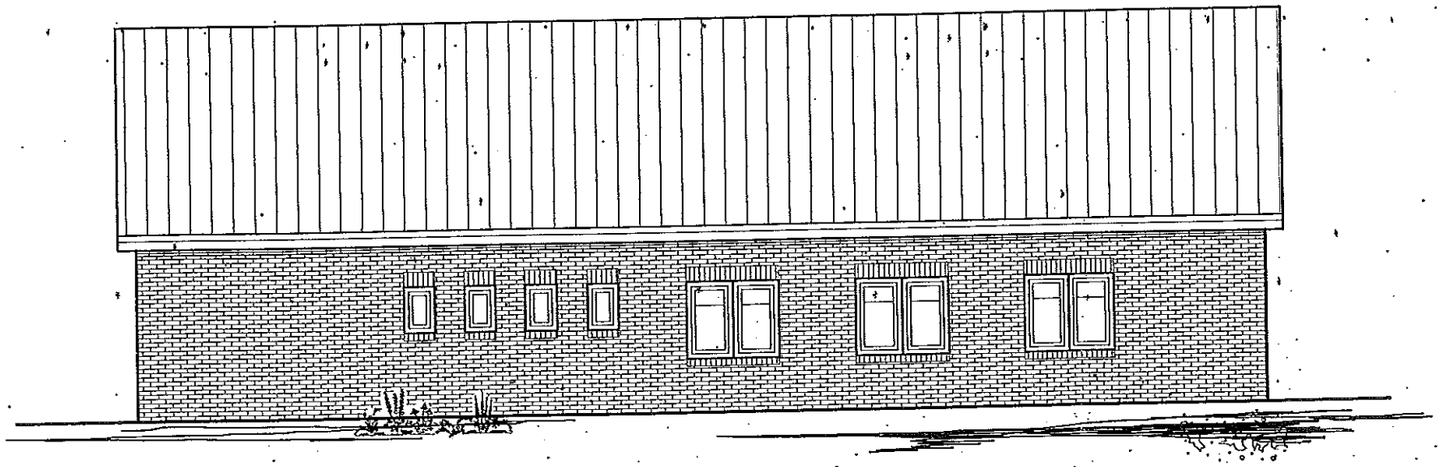

Süd–West–Ansicht

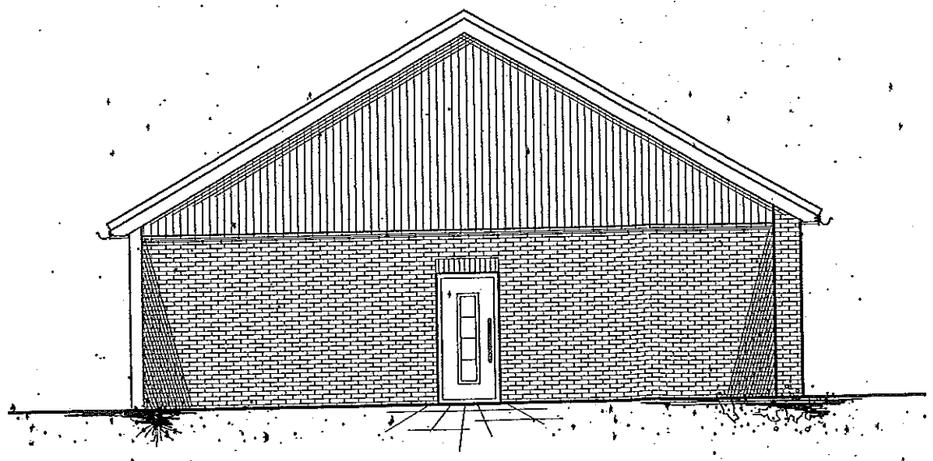

Nord–West–Ansicht

Alle Maße sind am Bau zu prüfen!

Hanneken, Klaus Dipl.-Ing.
Ingenieur- u. Planungsbüro
GmbH & Co.KG Planung · Statik · Energieberatung · Bauleitung
Amselweg 8a · 26169 Friesoythe · Telefon: 04491/3576 · Fax: 3303

Projekt:	Neubau eines Vereinsheims
Bauherr:	Musikverein Altenoythe e.V. Alfons Wolke, Kellerdamm 61, 26169 Altenoythe
Bauort:	Schulstraße, 26169 Altenoythe
Bauteil:	Ansichten

Datum:	Maßstab:	Format:	Zeichner:
13.11.2009	1:100	DIN A3	AM


geändert am:	geändert von:
geändert am:	geändert von:
geändert am:	geändert von:


Der Bauherr


Der Planverfasser

Hanneken
Klaus Dipl.-Ing.
Planung · Statik
Energieberatung
Bauleitung
Amselweg 8a · 26169 Friesoythe
Tel.: +49 (0) 44 91 / 35 76 · Fax:

E. 25.02.2010

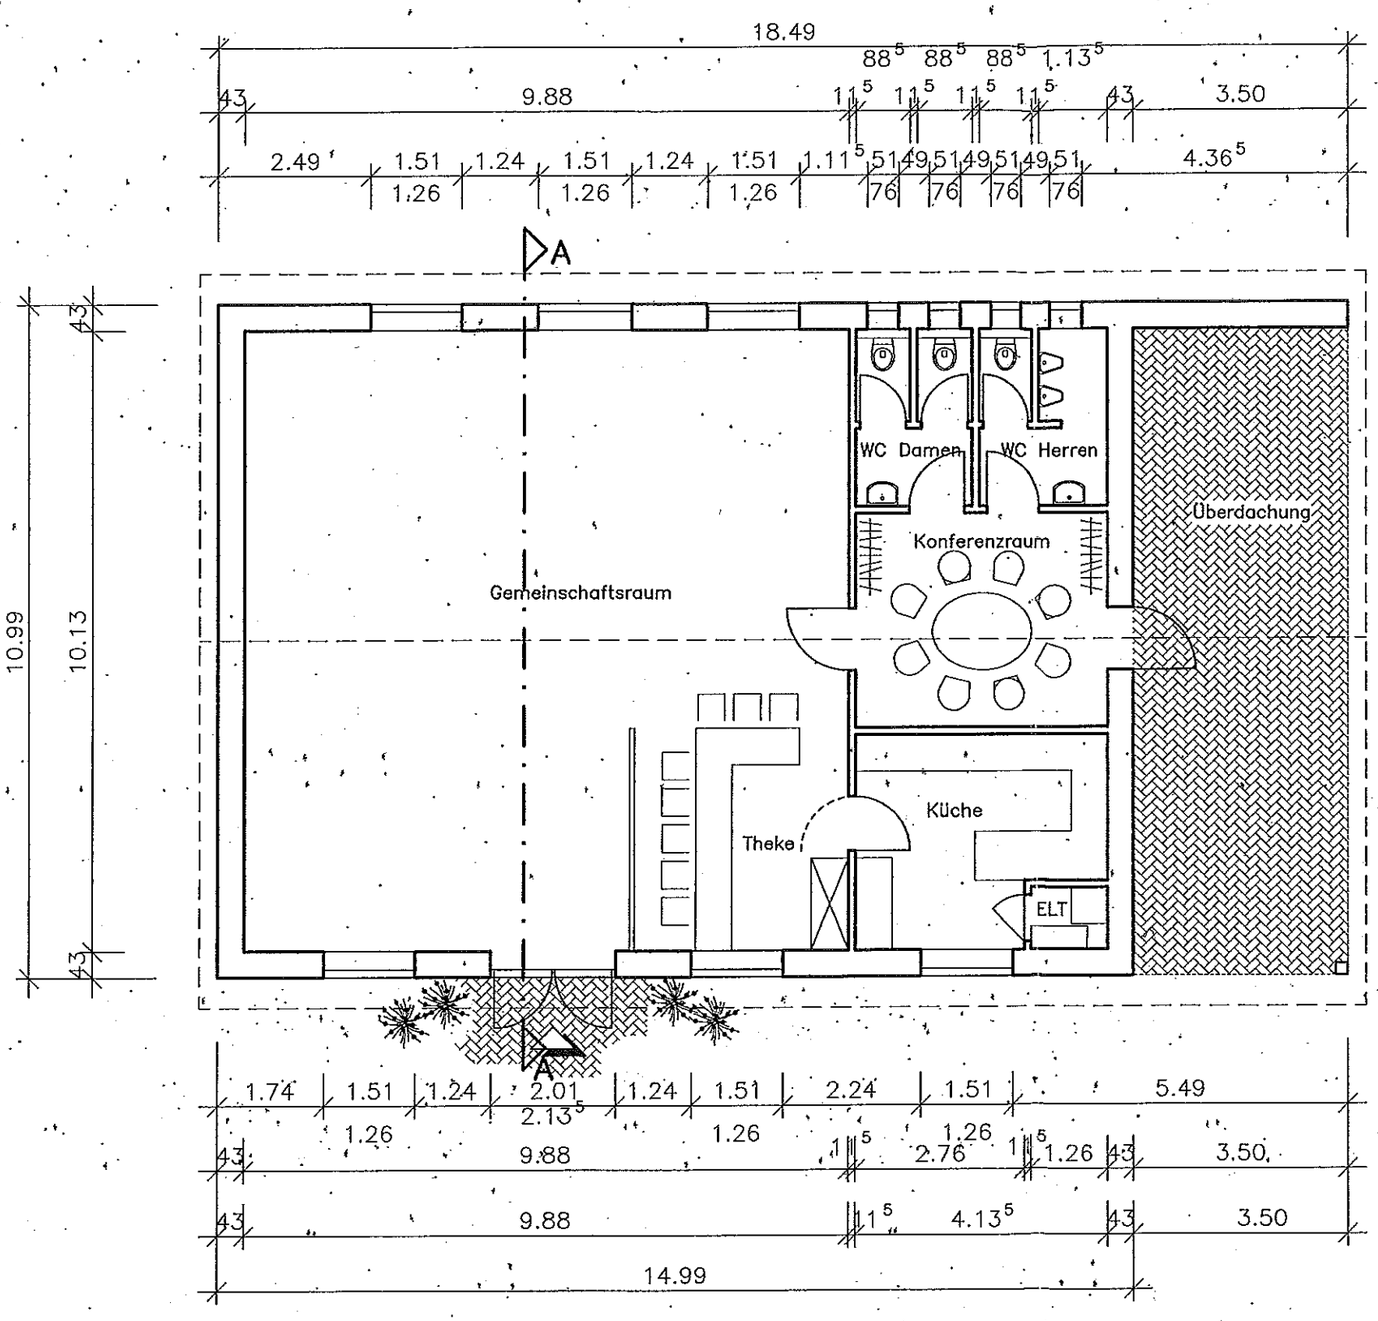

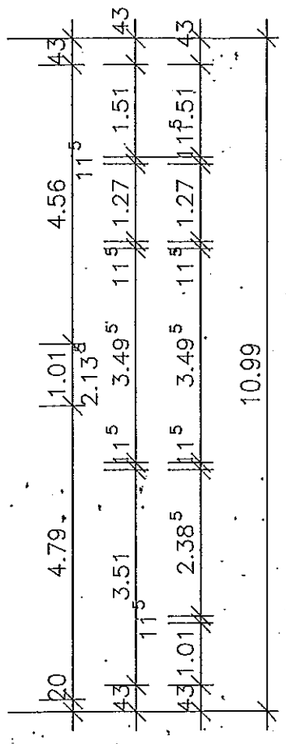

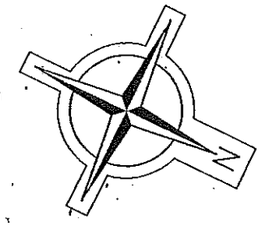

Alle Maße sind am Bau zu prüfen!

Hanneken, Klaus Dipl.-Ing.
Ingenieur- u. Planungsbüro
GmbH & Co.KG
Planung · Statik · Energieberatung · Bauleitung
Amselweg 8a · 26169 Friesoythe · Telefon: 04491/3576 · Fax: 3303

Projekt:	Neubau eines Vereinsheims
Bauherr:	Musikverein Altenoythe e.V. Alfons Wolke, Kellerdamm 61, 26169 Altenoythe
Bauort:	Schulstraße, 26169 Altenoythe
Bauteil:	Grundriss

Datum:	Maßstab:	Format:	Zeichner:
13.11.2009	1:100	DIN A3	AM

geändert am:	geändert von:
geändert am:	geändert von:
geändert am:	geändert von:

Hanneken, Klaus Dipl.-Ing.
Planung · Statik
Energieberatung
Bauleitung
Amselweg 8a 26169 Friesoythe
Tel.: +49 (0) 4491/ 35 76 · Fax: 33 03

Der Bauherr

Grundriss