


Ausschnitt aus der Amtlichen Karte

Antrag gem. §§ 4/6/19 BImSchG: Neubau einer Biogasanlage

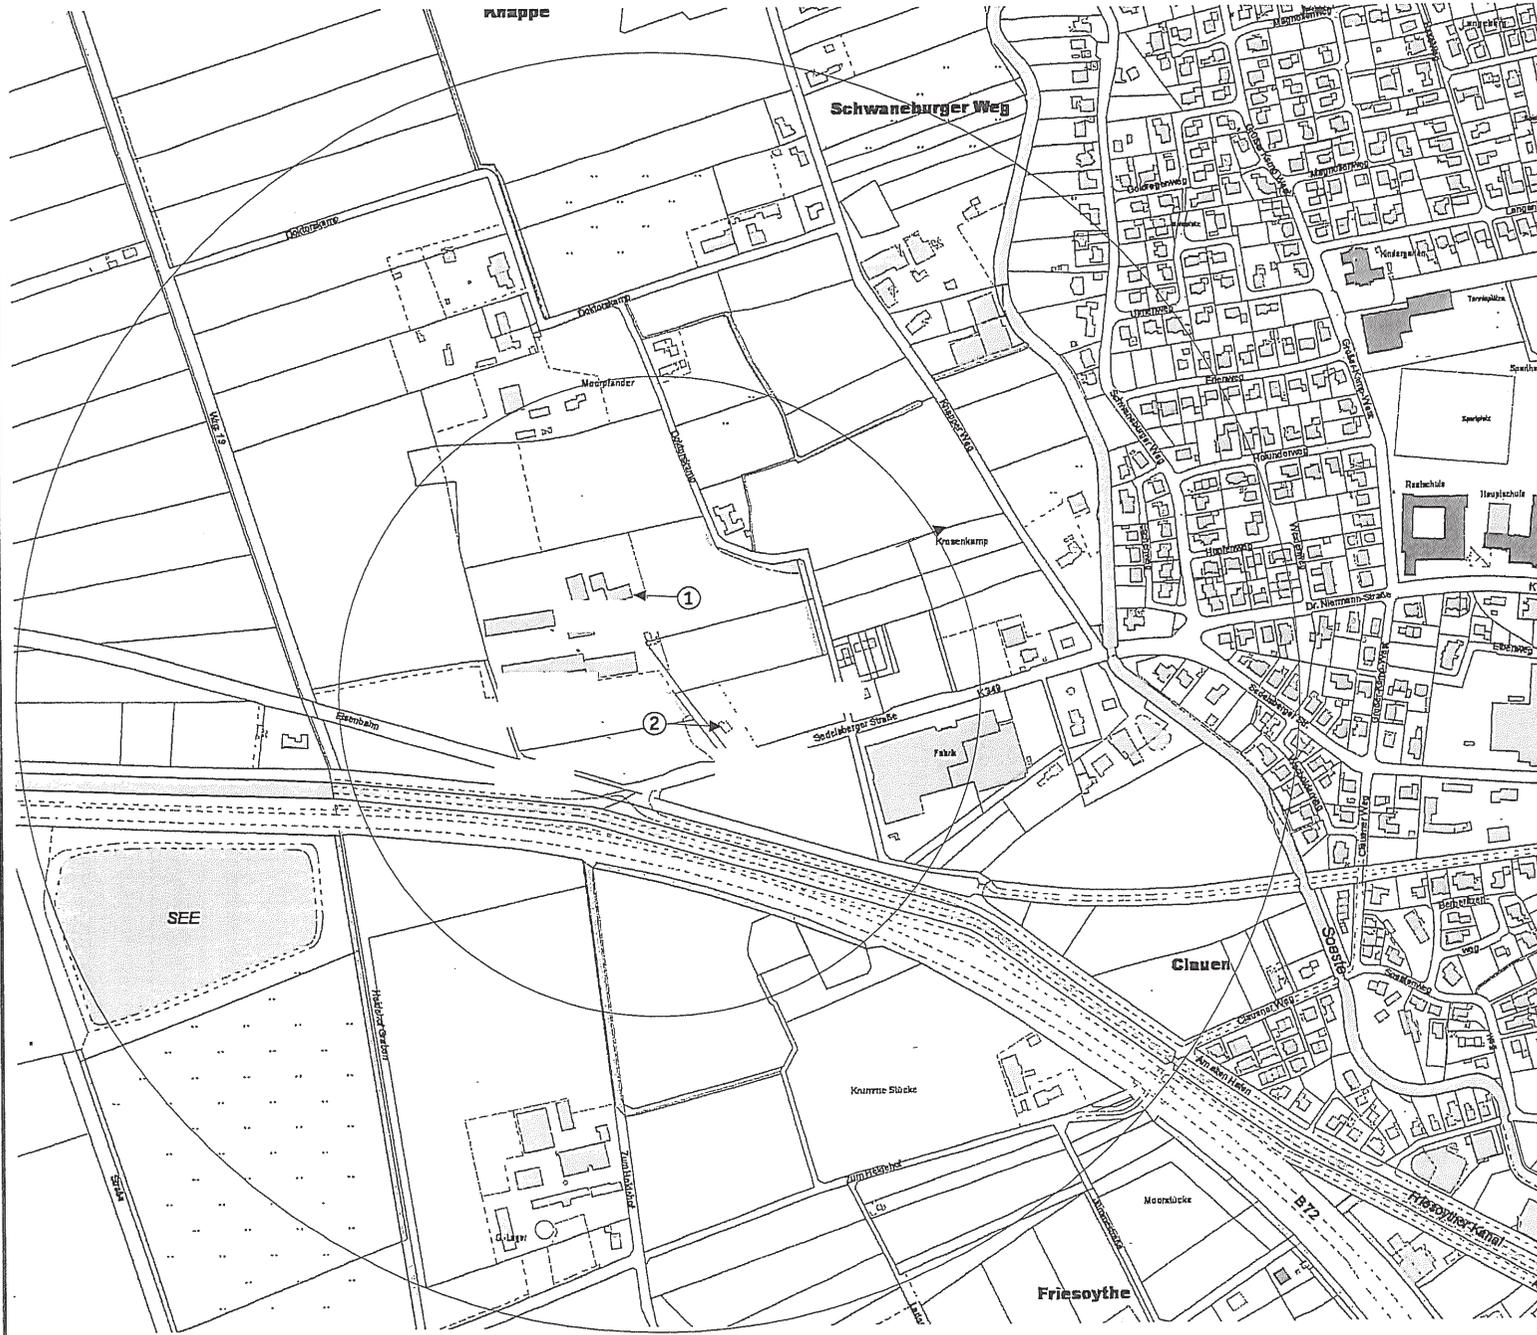

Bauherr:
Gerhard Böckmann
Sedelsberger Straße 38
26169 Friesoythe

Bauort:
Sedelsberger Straße 38
26169 Friesoythe

Gemeinde: Friesoythe
Gemarkung: Friesoythe
Flur: 15
Flurstück: 178/2
Rechtswert: 3422201
Hochwert: 5877594
Höhe über NN: ca. 7,4 m

Radius: 150/300/600 m

N

① Lage und Bezeichnung der Immissionsorte

Maßstab 1:5.000

BIOGAS NORD Anlagenbau GmbH Werningshof 2-4 33719 Bielefeld Tel.: 0521 9633-0 Fax: 0521 9633-500	
AK5: Ausschnitt aus der Amtlichen Karte mit Darstellung der Immissionsorte	
Bauherr: Gerhard Böckmann Sedelsberger Straße 38, 26169 Friesoythe	
Unterschrift-Planungsbüro: S. Nord i. A. S. Nord Anlagenbau GmbH Werningshof 2-4 33719 Bielefeld	Zeichnung: D426-AK5-IMM
Bearbeitung: S. Scheweppe Telefon: 0521 9633-40 Fax: -500	Datum: 25.07.2011