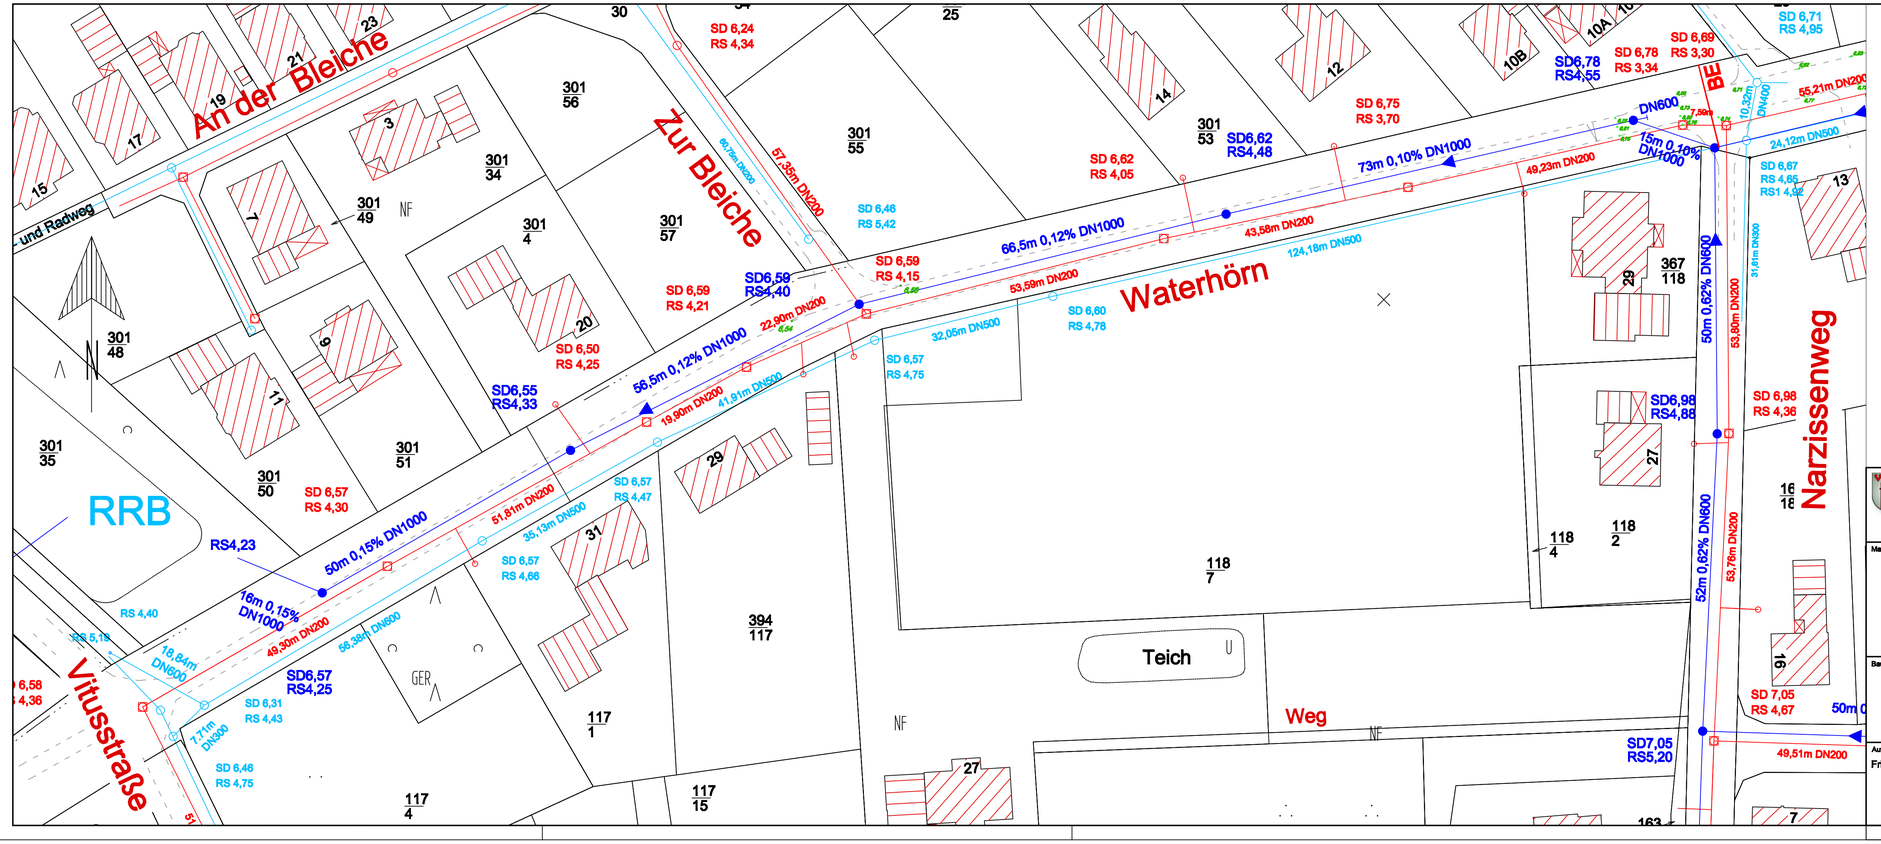
An der Bleiche
Zur Bleiche
Waterhörn
Narzissenweg
Vitusstraße
Weg
Teich
RRB
und Radweg
SD 6,24
RS 4,34
SD 6,62
RS4,48
SD 6,75
RS 3,70
SD 6,62
RS 4,05
SD 6,46
RS 5,42
SD 6,59
RS 4,15
SD6,59
RS4,40
SD 6,59
RS 4,21
SD 6,50
RS 4,25
SD6,55
RS4,33
SD 6,60
RS 4,78
SD 6,57
RS 4,75
SD 6,57
RS 4,30
SD 6,57
RS 4,47
SD 6,57
RS 4,66
SD6,57
RS4,25
SD 6,31
RS 4,43
SD 6,46
RS 4,75
SD6,78
RS4,55
SD 6,78
RS 3,34
SD 6,69
RS 3,30
SD 6,71
RS 4,95
SD 6,67
RS 4,65
RS1 4,62
SD6,98
RS4,88
SD 6,98
RS 4,36
SD 7,05
RS 4,67
SD7,05
RS5,20
RS4,23
RS 4,40
RS 5,15
66,5m 0,12% DN1000
73m 0,10% DN1000
56,5m 0,12% DN1000
50m 0,15% DN1000
16m 0,15% DN1000
15m 0,10% DN1000
50m 0,62% DN600
52m 0,62% DN600
DN600
DN400
DN1000
57,35m DN200
49,23m DN200
43,58m DN200
124,18m DN500
53,59m DN200
22,90m DN200
32,05m DN500
41,91m DN500
51,81m DN200
35,13m DN500
49,30m DN200
56,38m DN600
18,84m DN600
7,71m DN300
55,21m DN200
24,12m DN500
31,81m DN300
53,80m DN200
53,76m DN200
49,51m DN200
Legende
vorh. Grenzen
vorh. Bebauung
vorh. Straßen
vorh. SW-Schacht
vorh. RW-Schacht
vorh. Geländehöhe
gepl. RW-Kanal mit Angabe der Haltungslänge Durchmesser und Gefälle
gepl. SW-Kanal
Stadt I Friesoythe
Stadtentwicklung
Rathaus am Stadtpark
Alte Mühlenstraße 12
26169 Friesoythe
Tel. 04491-9293-0
Fax 04491-9293-300
rathaus@friesoythe.de
Maßnahme / Vorhaben:
B-Plan Nr. 188"Kirchstr./Waterhörn II"
in Altenoythe
Abschnitt: Vitusstraße bis Narzissenweg
hier: RW-Kanalisation
Bauteil:
Lageplan
Maßstab: 1:500
Ausfertigung:
Anlage:
Aufgestellt:
Friesoythe, den
Der Bürgermeister
I. A.
Vorentwurfsplanung
Entwurfsplanung
Ausführungsplanung
Geplant:
Aloya Dasenbrock
Bearbeitet:
Aloya Dasenbrock
Gezeichnet:
09.11.06 Nel
Geändert:
15.02.12 Ellers-Bruns
Blatt-Nr.:
Aktenzeichen:
Plangröße:
0,860x0,297= 0,255m2