


Diese Zeichnung ist urheberrechtlich geschützt und darf ohne Genehmigung des Verfassers in keiner Form verwendet oder veröffentlicht werden. (§ 103 Urhebergesetz)

Maße sind an

Garten- und L.
Dipl.-Ing. Ste
Unterm Berg 30
26878 Harkeb
Tel.: 04497 / 1
Mobil: 0173 / 1

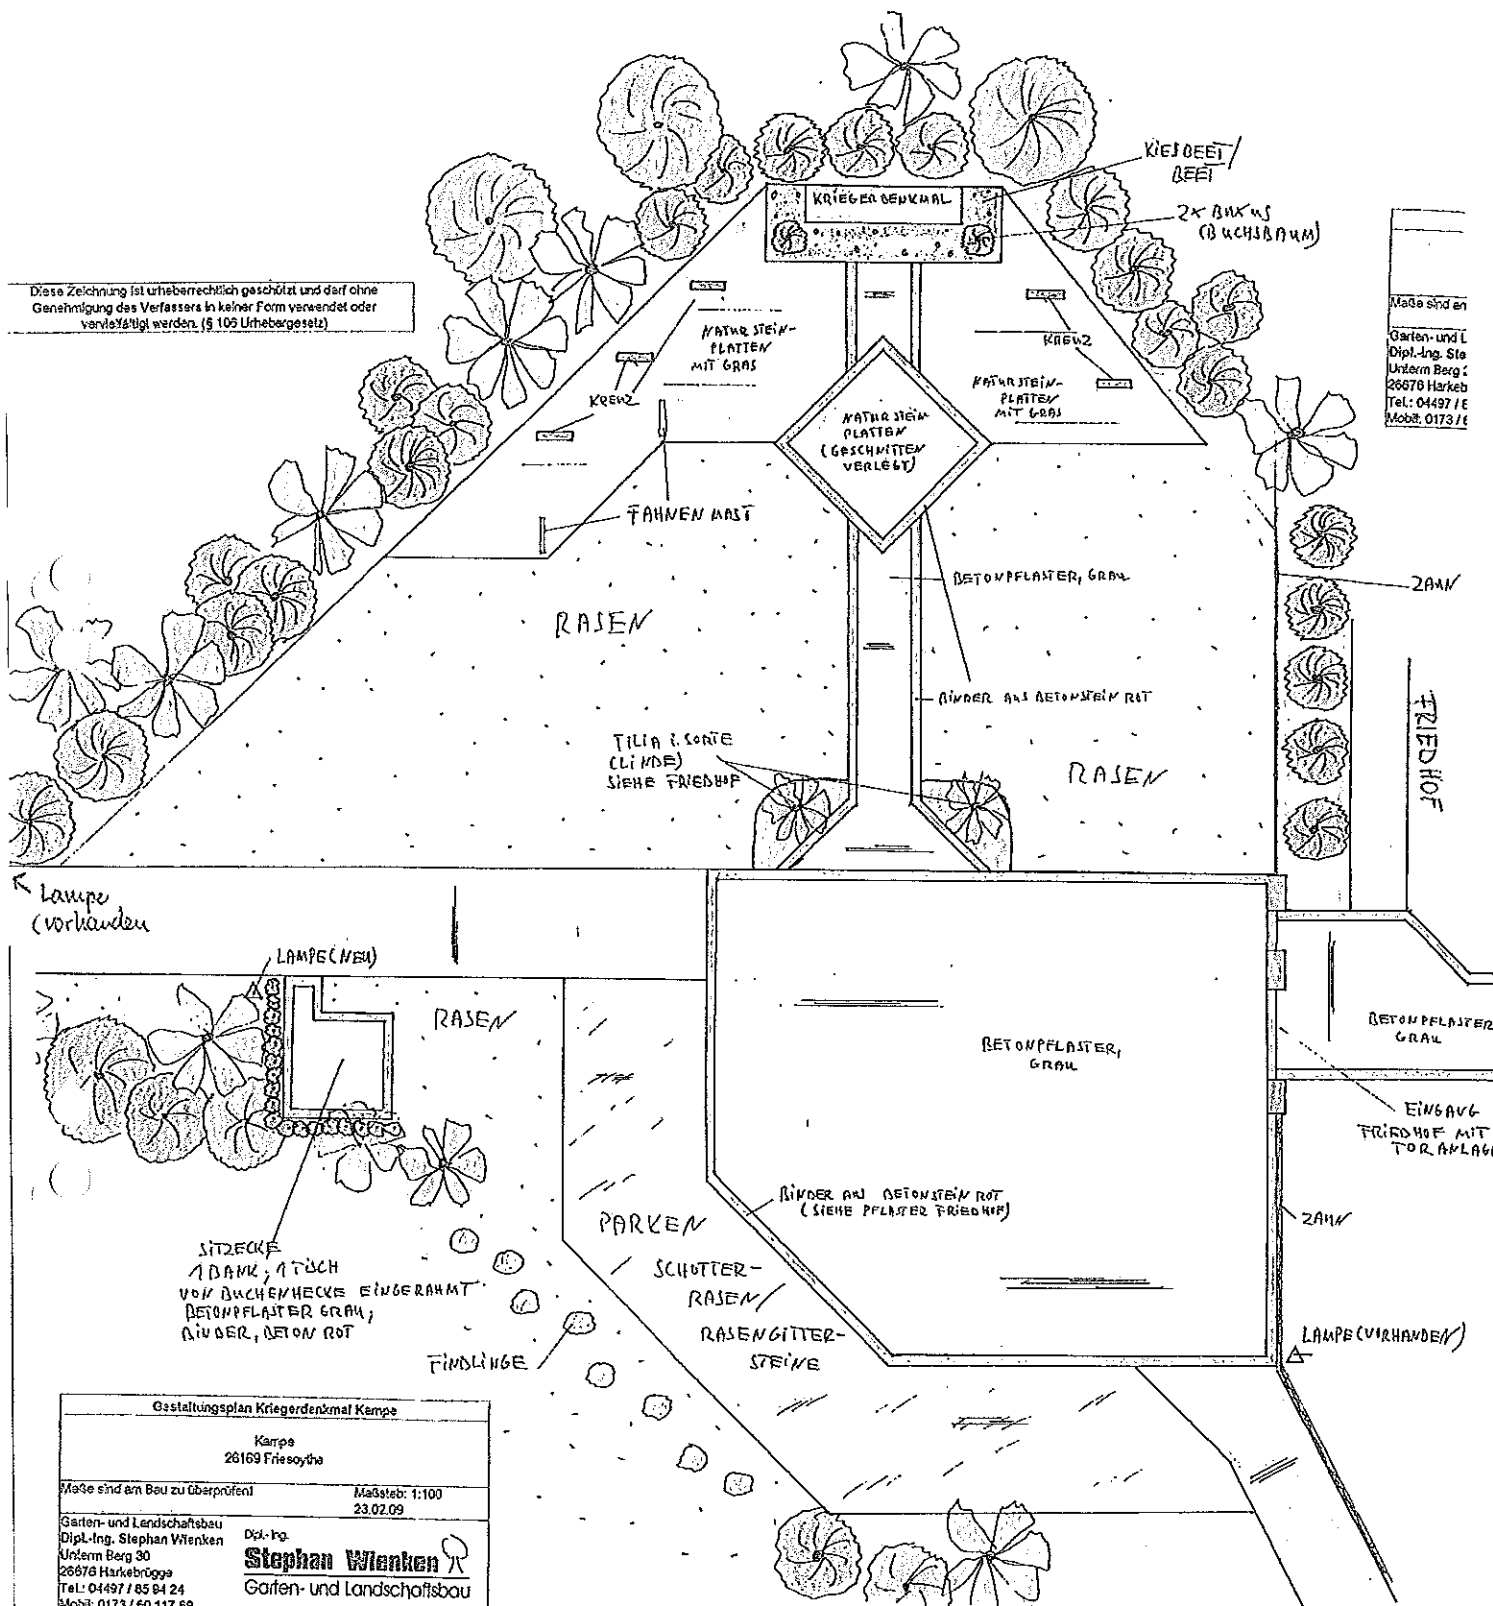

Gestaltungsplan Kriegerdenkmal Kempe	
Kempe 26169 Friesoythe	
Maße sind an Bau zu überprüfen!	Maßstab: 1:100 23.02.09
Garten- und Landschaftsbau Dipl.-Ing. Stephan Wienken Unterm Berg 30 26878 Harkebrügge Tel.: 04497 / 85 84 24 Mobil: 0173 / 60 117 69	Dipl.-Ing. Stephan Wienken Garten- und Landschaftsbau