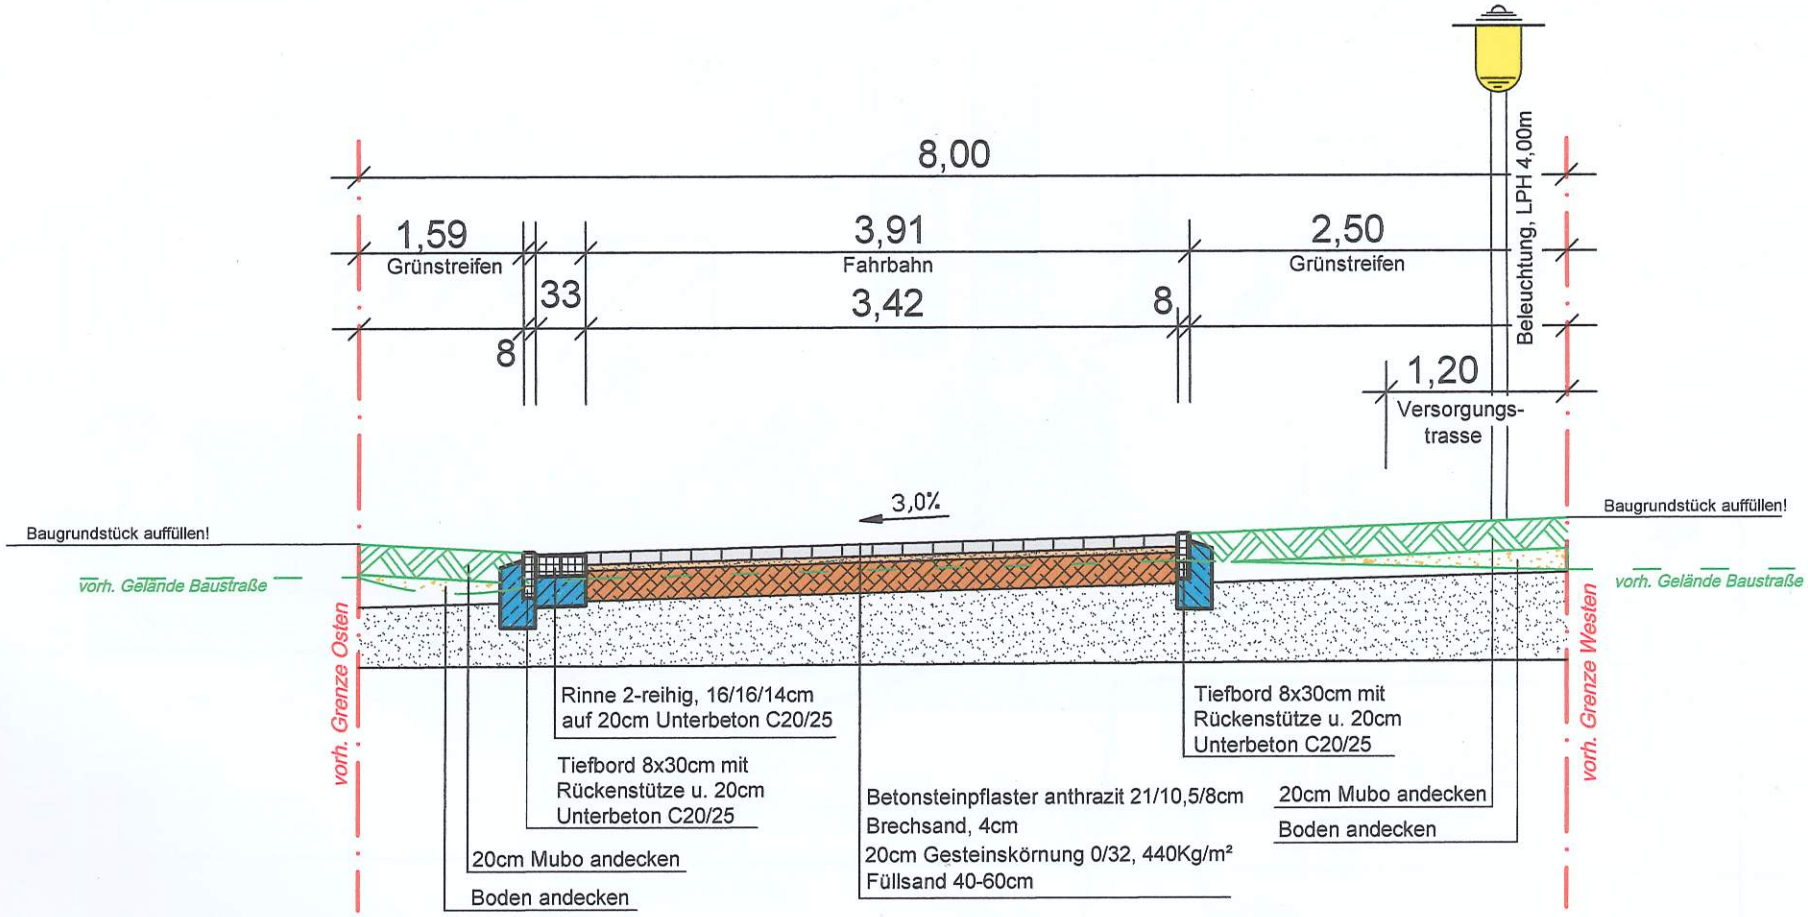Querschnitt
Endausbau
M.: 1:50