


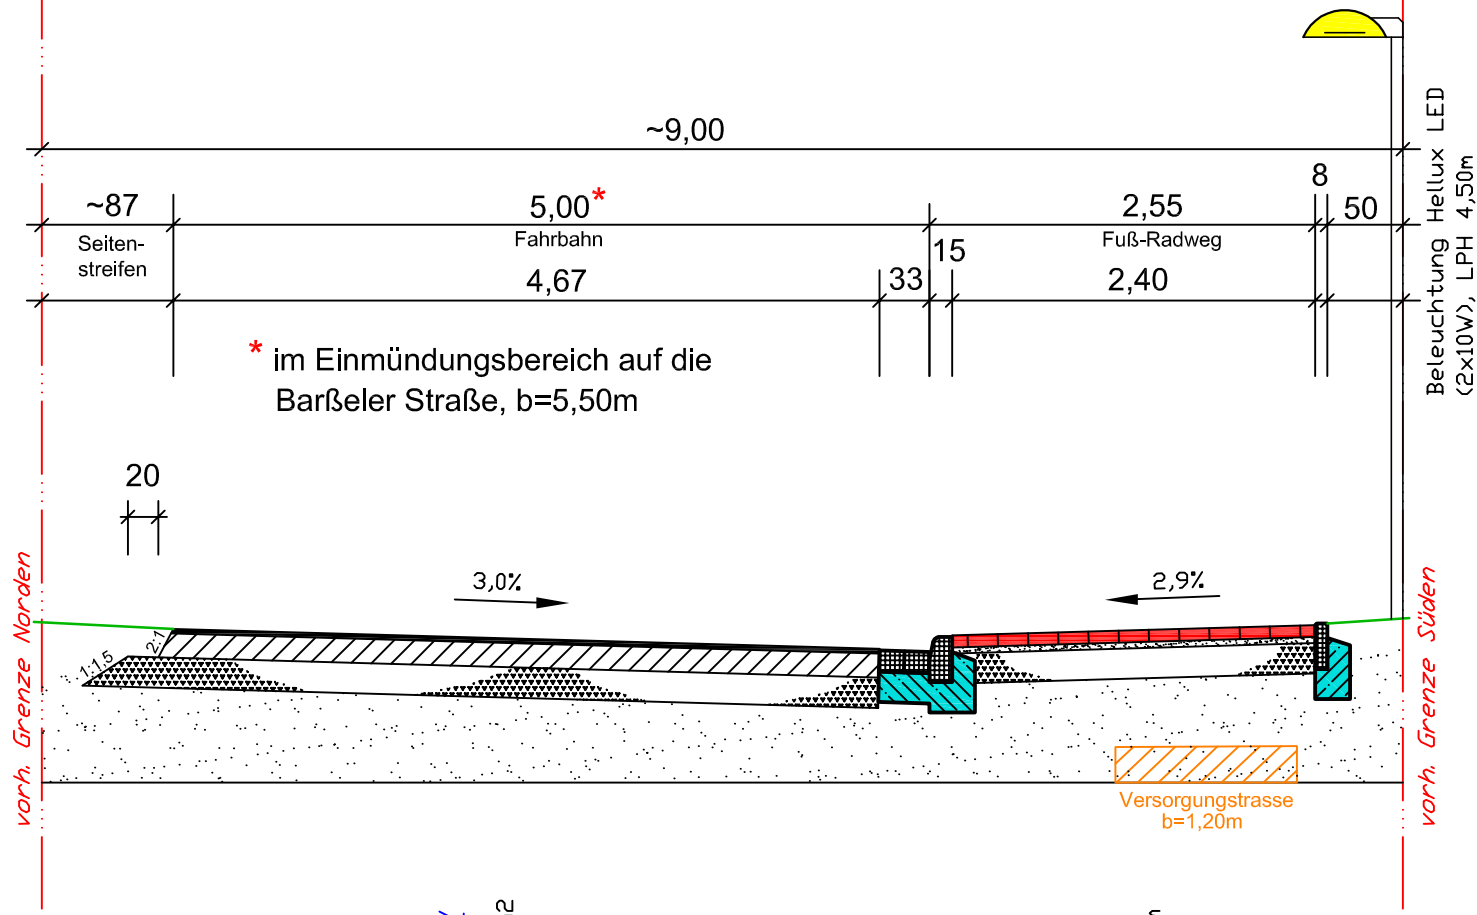

Aufbau gem. RSTD 2012, Bauklasse IV
 Asphaltdeckschicht 0/8, 70Kg/m²
 Asphalttragschicht C, 0/32, 350Kg/m²
 Gesteinskörnung 0/32, 440Kg/m²
 Frostsicherer Sand

Rinne 2-reihig, 16/16/14cm in
 20cm Unterbeton C20/25
 Hochbord 15x30cm mit Rücken-
 stütze u. 20cm Unterbeton C12/15

Fuß/Radweg:
 Betonsteinpflaster rot 21/10,5/8,0cm
 Sandbett aus Edelbrechsand, 4cm
 Gesteinskörnung 0/32, 440Kg/m²
 Frostsicherer Sand

Tiefbord 8x30cm mit Rücken-
 stütze u. 20cm Unterbeton C20/25

Variante 4
 Querschnitt
 M.: 1:50