

Bereich
Überdachung

fest-
stehend

Schiebe
Element


fest-
stehend

Schiebe
Element

Schwingtüren

fest-
stehend

Kipp-
Element

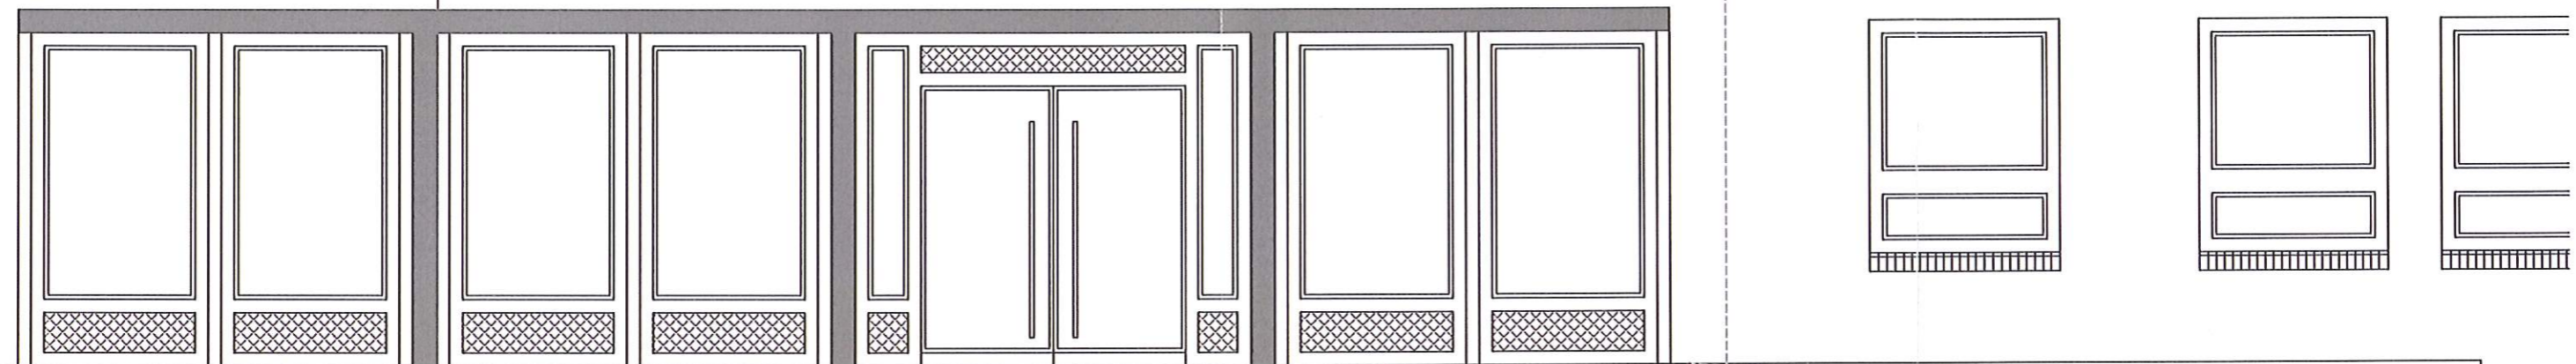

Treppenpodest
Rollschicht(5,35 m)

Podest
Pflaster
(2,33 m)


Rampe 5 %
Pflaster (L=6,00 m)
Mauer h=0,50m



— STADT —
FRIESOYTHE

GRUNDSCHULE
"NEUSCHARREL"
ANSICHT

VERGLASUNG PAUSENHALLE MIT
EINGANGSPODEST UND
ANRAMPUNG M.: 1 : 100
FRIESOYTHE, DEN 29.12.2011
GEÄNDERT: 27.02.2012/ 25.10.2012

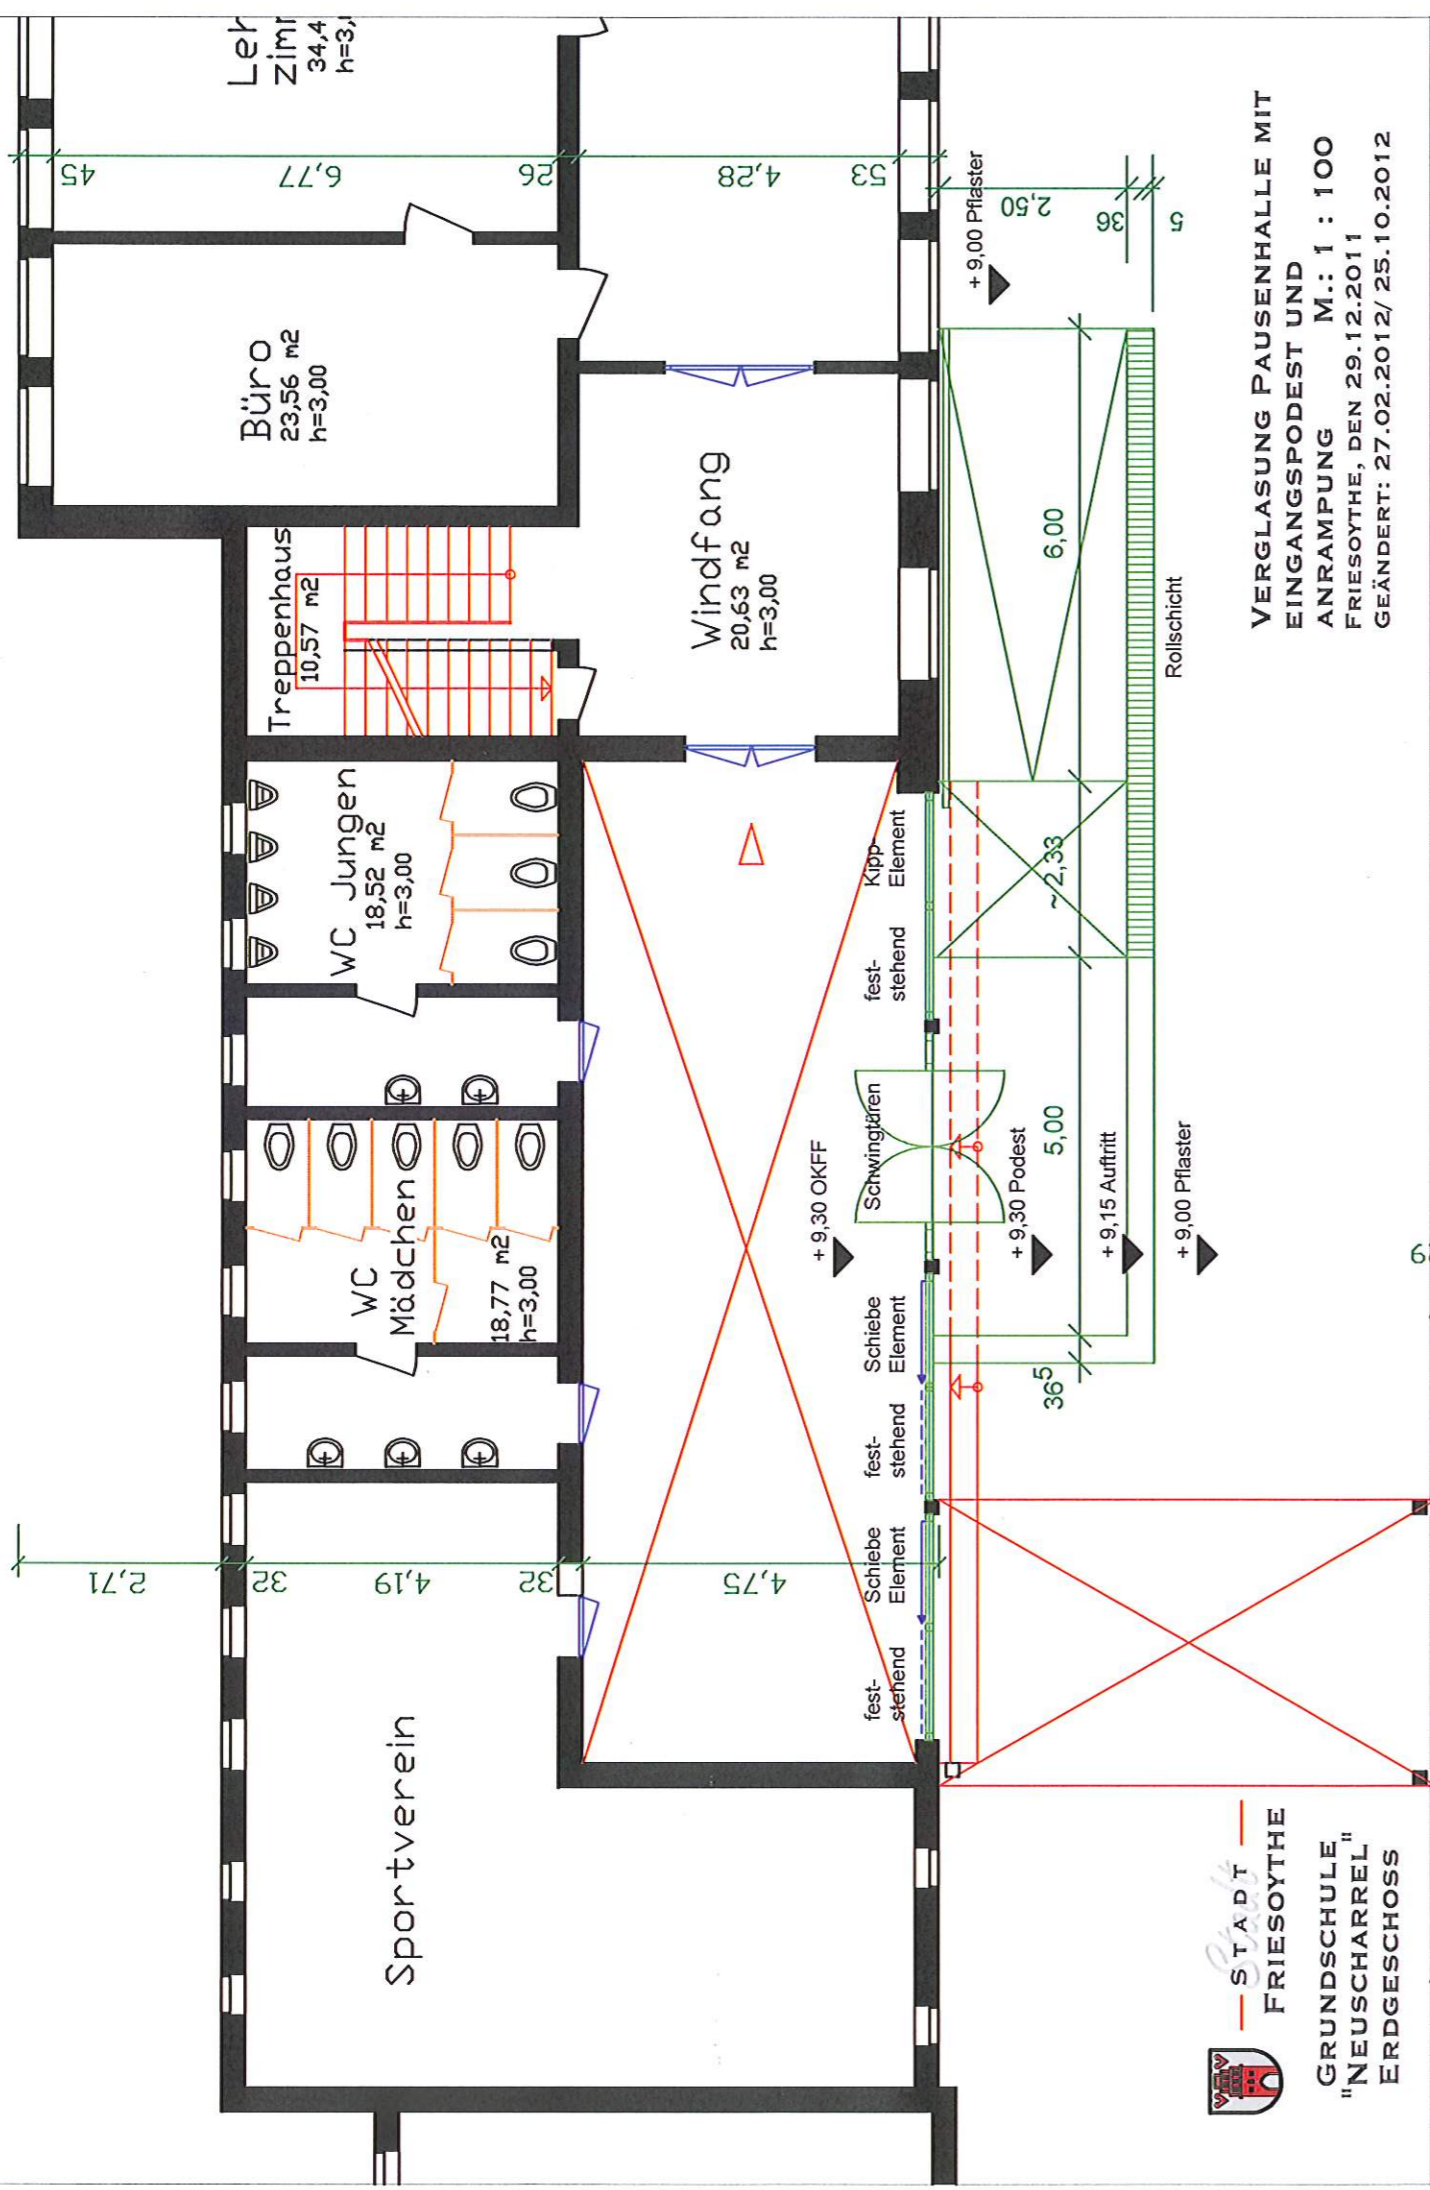


**STADT
FRIESOYTHE**
**GRUNDSCHULE
"NEUSCHARREL"
ERDGESCHOSS**

**VERGLASUNG PAUSENHALLE MIT
EINGANGSPODEST UND
ANRAMPUNG M.: 1 : 100**
 FRIESOYTHE, DEN 29.12.2011
 GEÄNDERT: 27.02.2012/ 25.10.2012