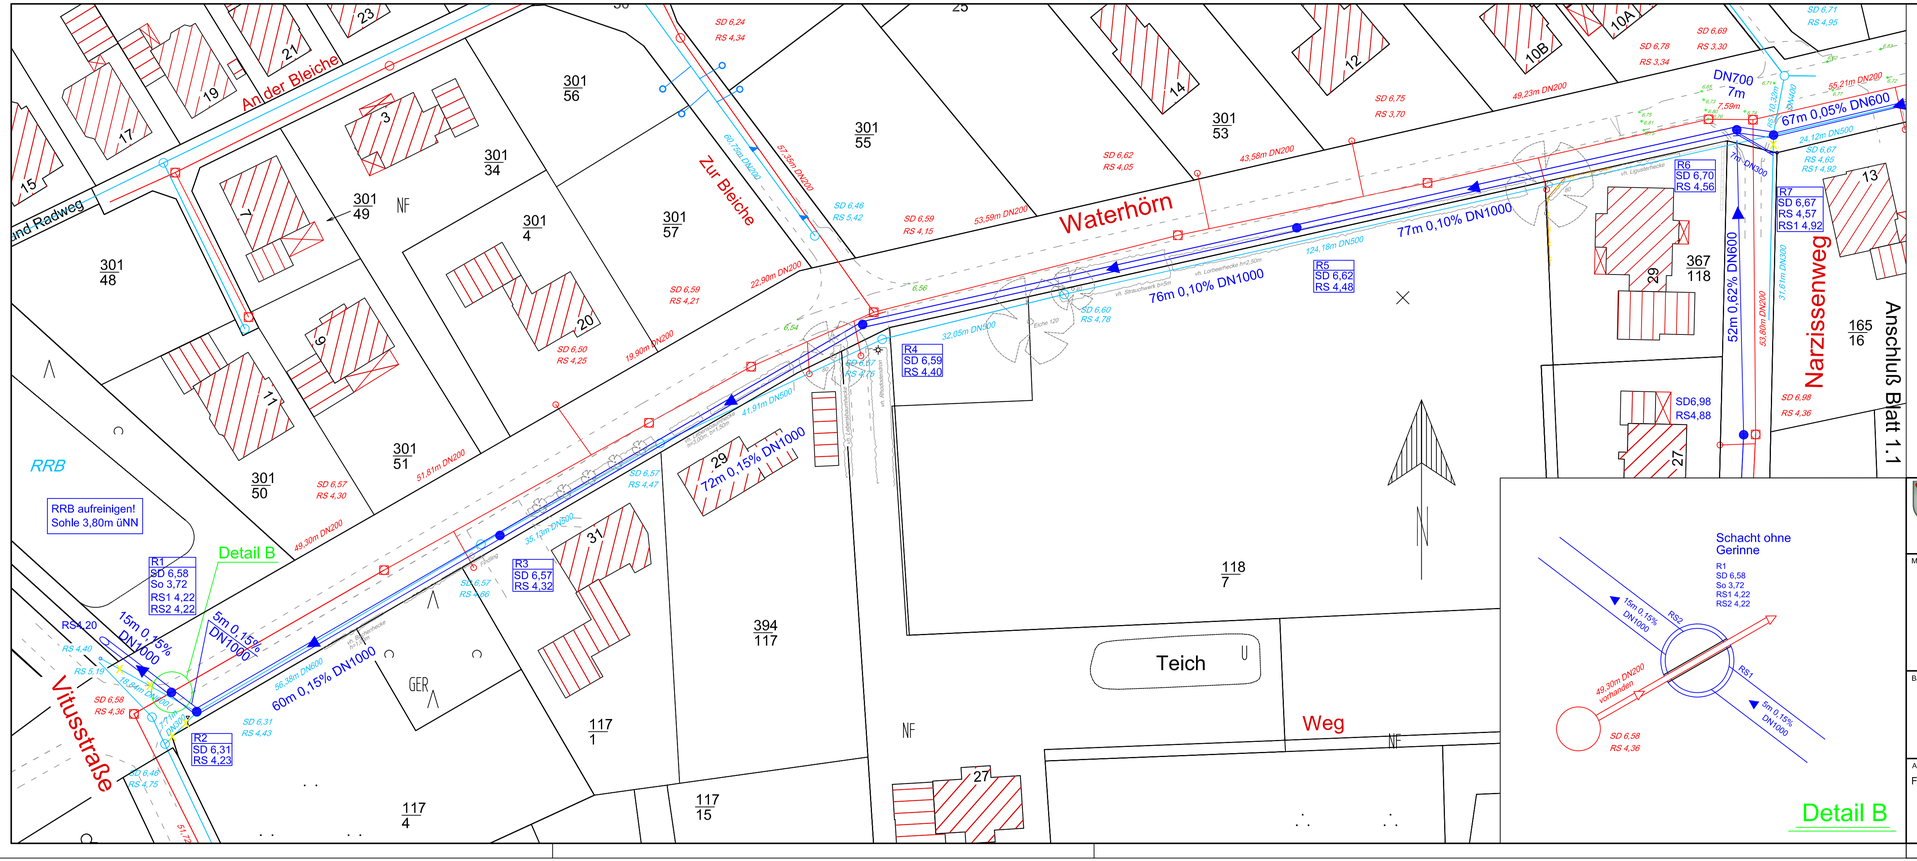

Legende

- vorh. Grenzen
- vorh. Bebauung
- vorh. Straßen
- vorh. SW-Kanal mit Schacht
- vorh. RW-Kanal mit Schacht
- vorh. Geländehöhe
- gepl. RW-Kanal mit Angabe der Haltungslänge Durchmesser und Gefälle

Stadt I Friesoythe
Der Bürgermeister

Rathaus am Stadtpark
Alte Mühlenstraße 12
26169 Friesoythe
Tel. 04491-9293-0
Fax 04491-9293-300
rathaus@friesoythe.de

Maßnahme / Vorhaben:

Erneuerung der RW-Kanalisation an der Straße Waterhörn in Altenoythe

Abschnitt 2: Vitusstraße bis Narzissenweg

Geplant:	Aloys Dasenbrock
Bearbeitet:	Aloys Dasenbrock
Gezeichnet:	09,11,06 Nei
Geändert:	15.02,12 Eilers-Bruns
Maßstab: 1:500	24.07,12 Eilers-Bruns
Ausfertigung:	12.10,12 Nei
Anlage:	

Bauteil: Lageplan

Aufgestellt:
Friesoythe, den
Der Bürgermeister
i. A.

Vorentwurfsplanung		Blatt-Nr.: 1.2
Entwurfsplanung	X	Aktenzeichen: 642-30-138
Ausführungsplanung		Plangröße: 0,860x0,297= 0,255m2