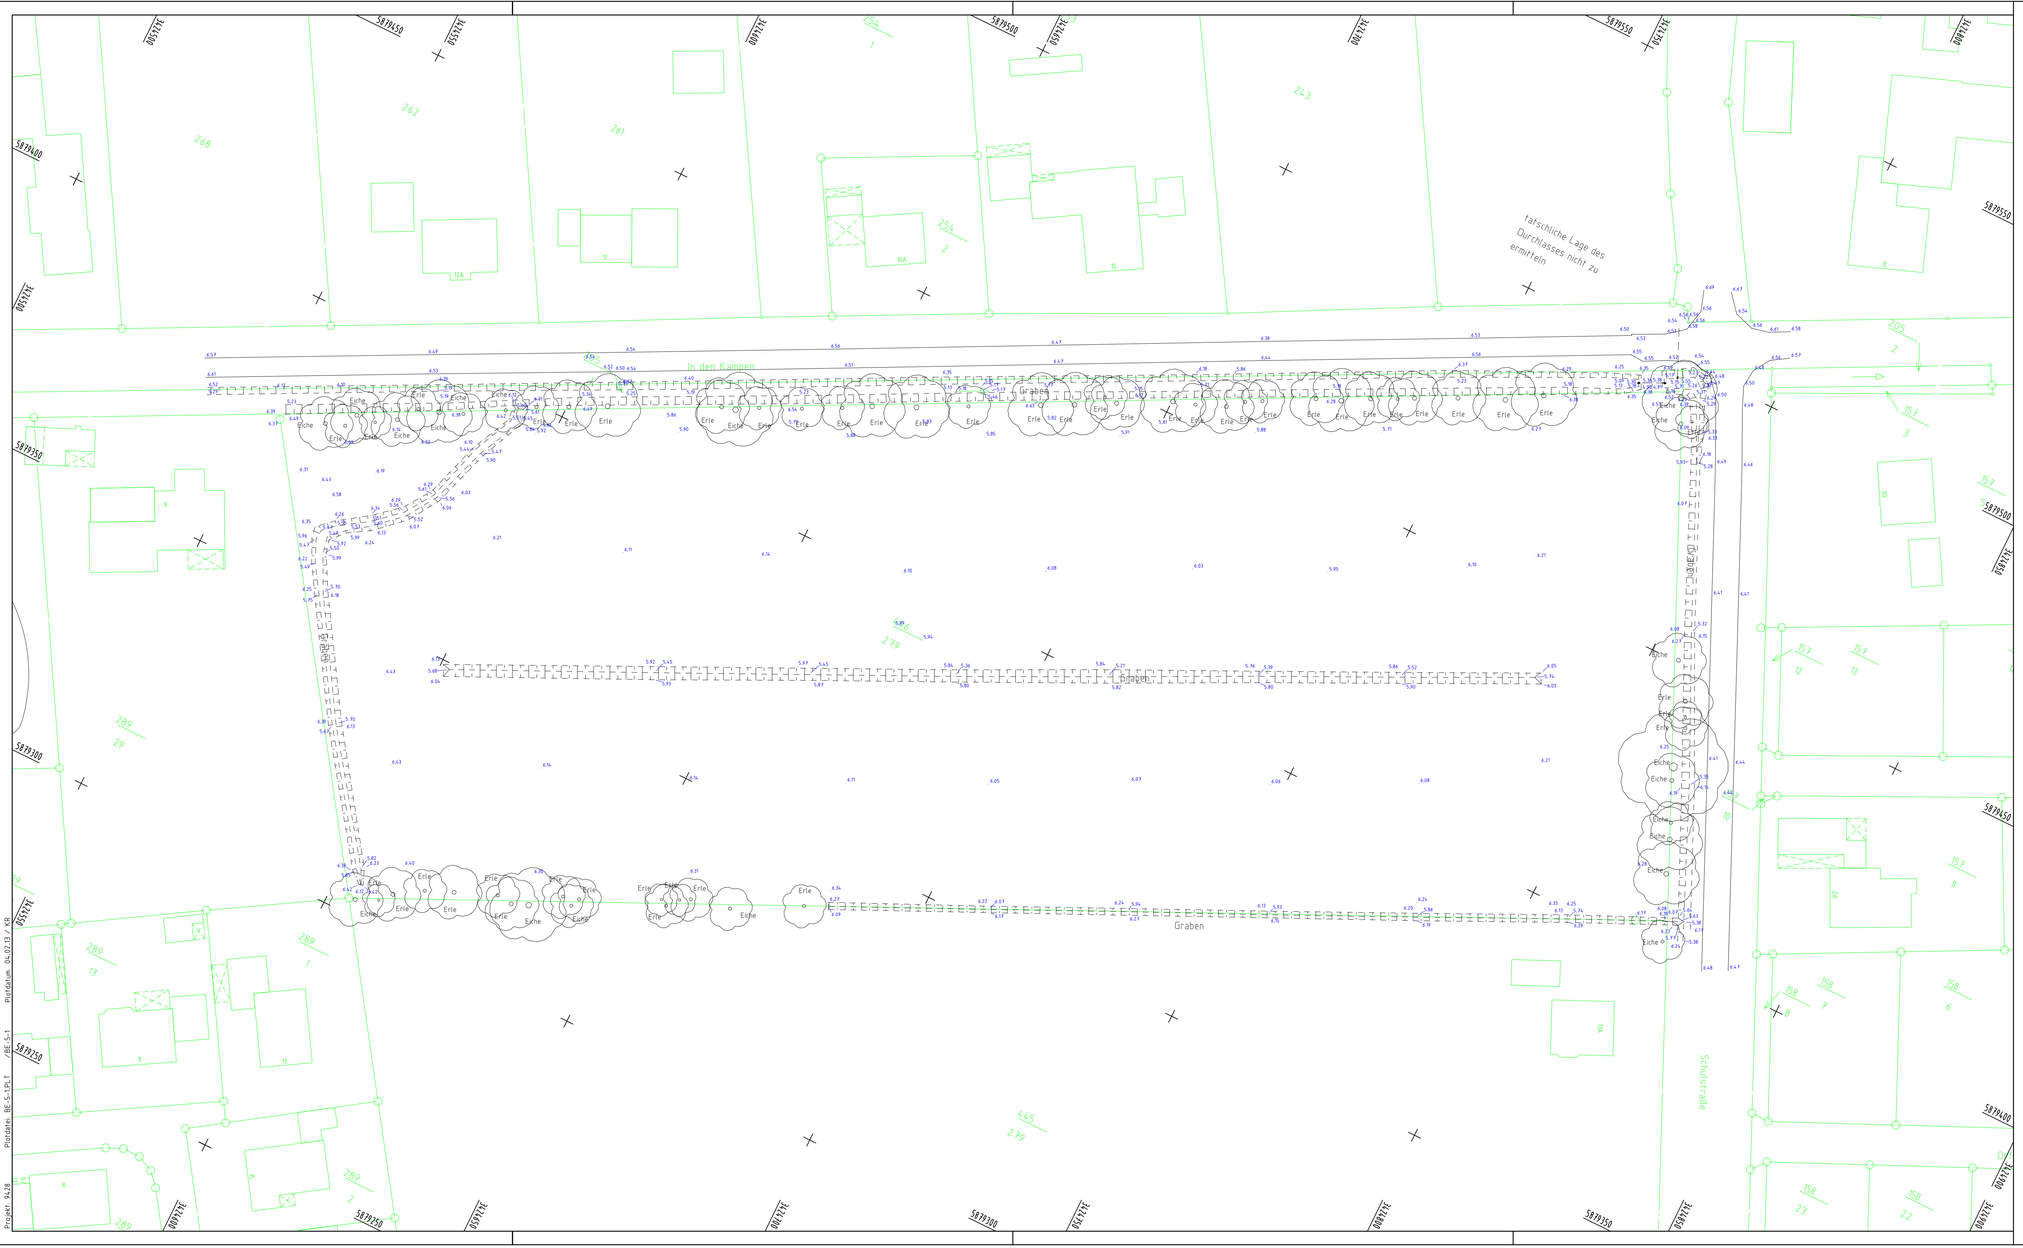

Grundlage: Auszug aus den Geobasisdaten der Niedersächsischen Vermessungs- und Katasterverwaltung © 2011

INDEX	GEÄNDERT	DATUM	GEZ.	GEPR.

BAUHERR:	IDB OLDENBURG mbH & Co.KG
PROJEKT:	ERSCHIESSUNG BEBAUUNGSPLAN-NR. 166 FRIESOYTHE - ALTENOYTHE
NR. 9428	
.	BESTANDSPLAN
MAßSTAB:	1:500
BLATT:	

THALEN CONSULT

INGENIEURE · ARCHITEKTEN
STADTPLANER

URWALDSTRASSE 39
26340 NEUENBURG

TEL. 04452/916 - 0
FAX 04452/916 - 101

DATUM:	JAN 2013
GEZEICHNET:	FANGMANN
BEARBEITET:	RAUSCH
PROJEKT-ING.:	RASTEDT

Projekt: 9428 Plotdatum: 04.02.13 / KB Plotdatei: BE-5-1.PLT /BE-5-1