


Stadt Friesoythe  
 Ausbauplanung  
 ÖPNV-Haltsstelle Schule E'damm  
 M.: 1:200  
 gez: 15.02.2013 Nei

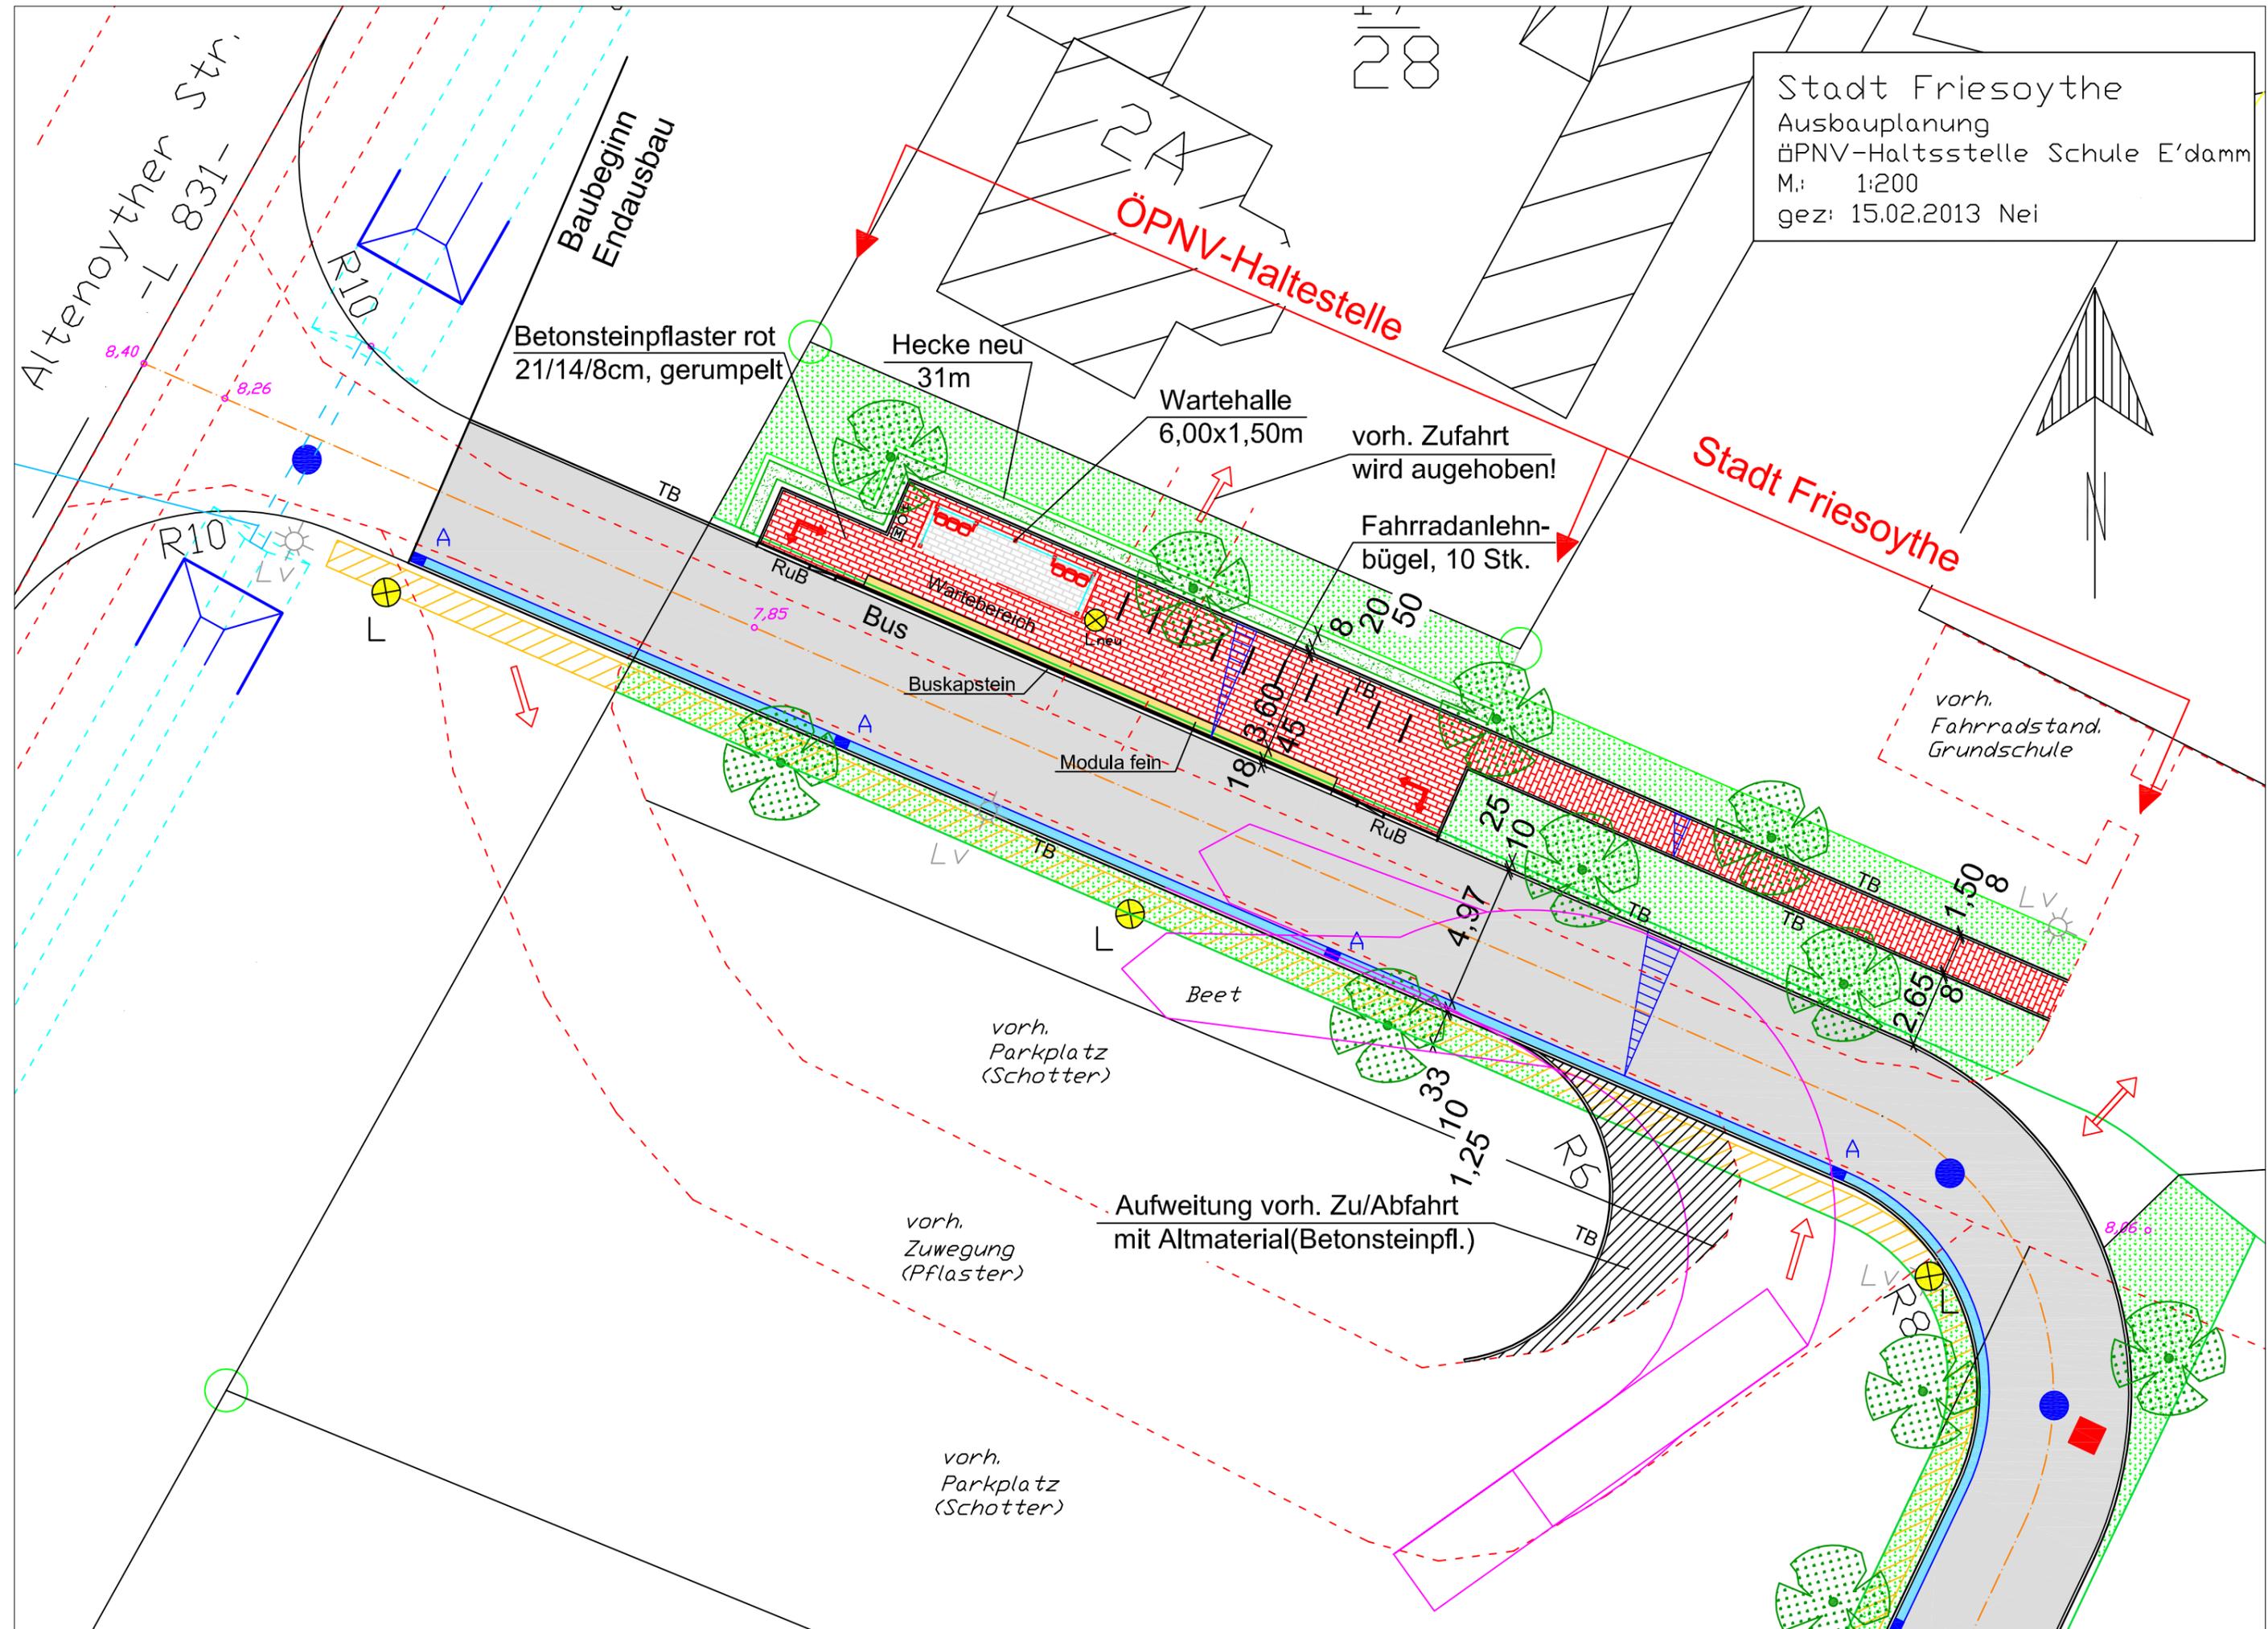

Altenoyther Str.  
 -L 831-

Baubeginn  
 Endausbau

ÖPNV-Haltestelle

Stadt Friesoythe

Betonsteinpflaster rot  
 21/14/8cm, gerumpelt

Hecke neu  
 31m

Wartehalle  
 6,00x1,50m

vorh. Zufahrt  
 wird aufgehoben!

Fahrradanlehn-  
 bügel, 10 Stk.

Bus

Buskapstein

Modula fein

vorh.  
 Fahrradstand,  
 Grundschule

vorh.  
 Parkplatz  
 (Schotter)

Beet

Aufweitung vorh. Zu/Abfahrt  
 mit Altmaterial (Betonsteinpfl.)

vorh.  
 Zuwegung  
 (Pflaster)

vorh.  
 Parkplatz  
 (Schotter)