



Stadt Friesoythe
66. Änderung des Flächennutzungsplanes

M. 1 : 5.000

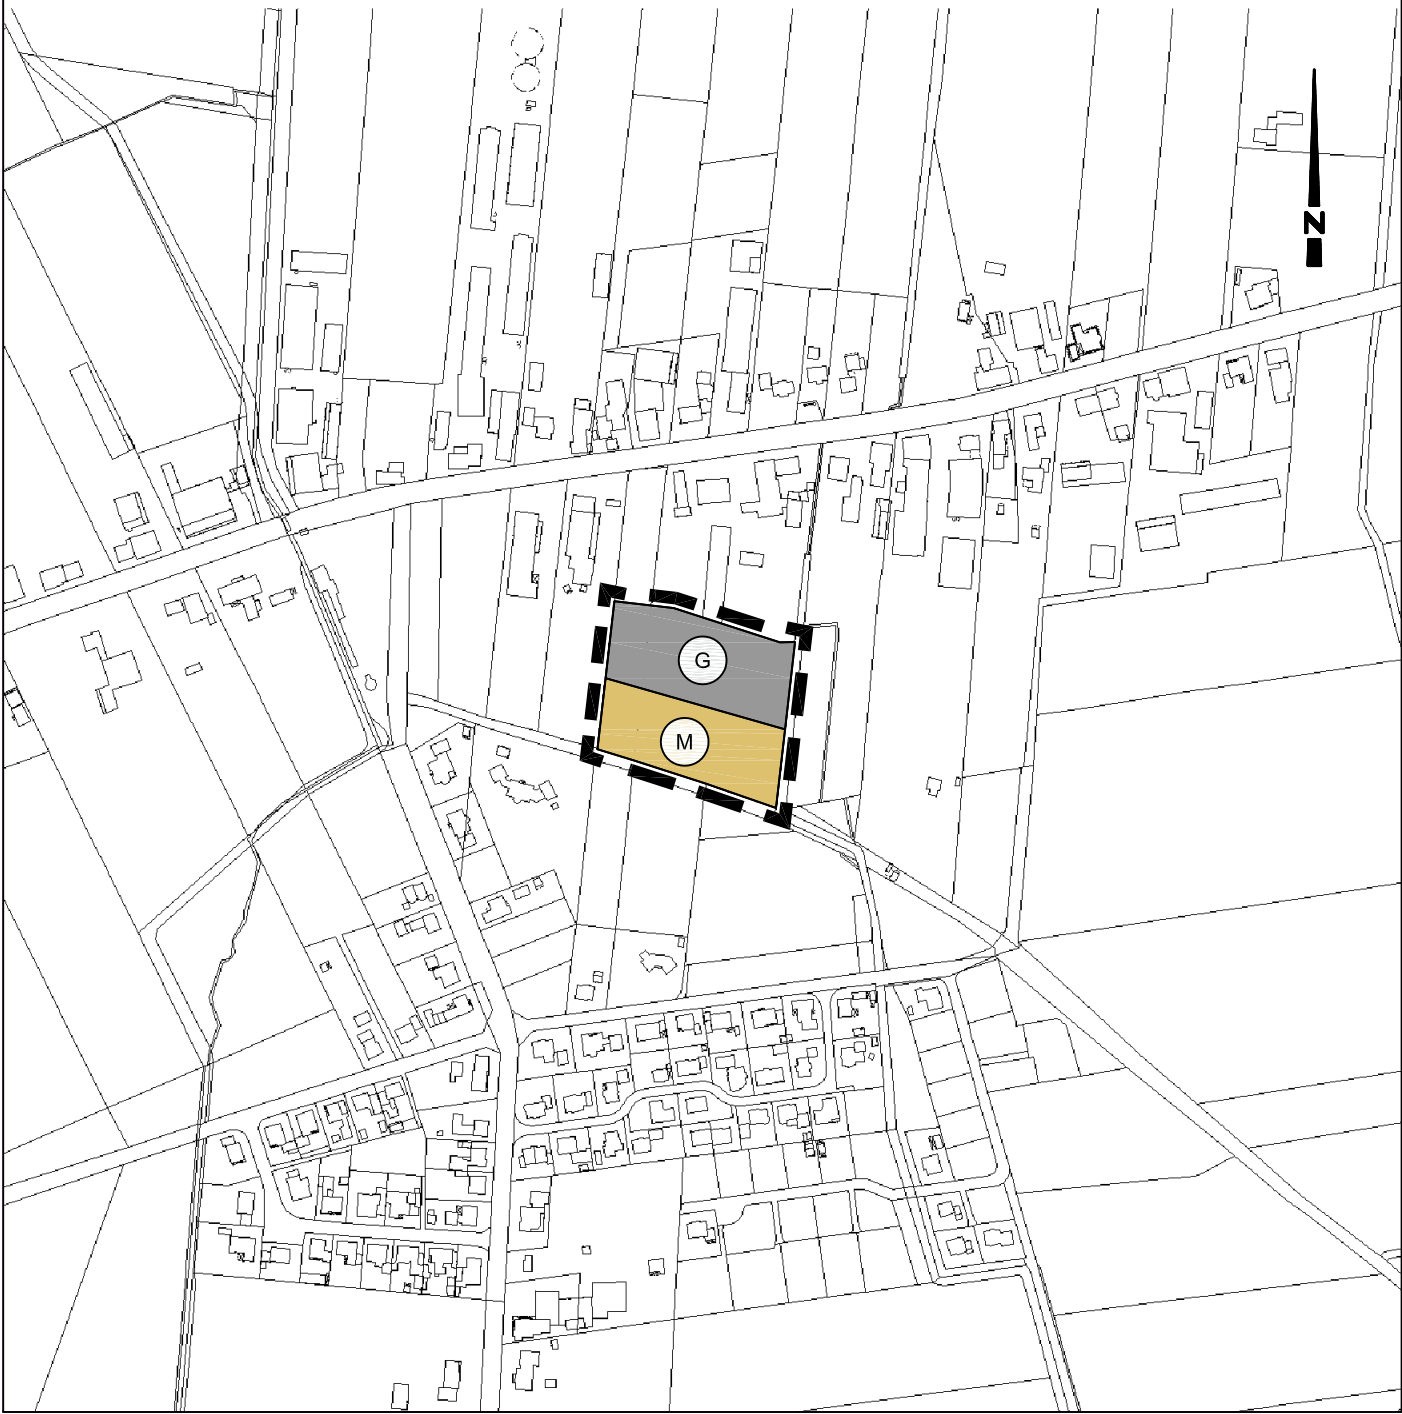


Planzeichenerklärung

1. Art der baulichen Nutzung

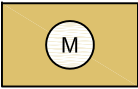


Gemischte Bauflächen

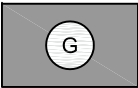

Gewerbliche Bauflächen

2. Sonstige Planzeichen

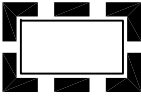

Grenze des Änderungsbereiches
des Flächennutzungsplanes

Präambel

Auf Grundlage des § 1 Abs. 3 des Baugesetzbuches (BauGB) und des § 58 des Niedersächsischen Kommunalverfassungsgesetzes (NKomVG) hat der Rat der Stadt Friesoythe diese 66. Flächennutzungsplanänderung, bestehend aus der Planzeichnung, beschlossen.

Friesoythe, den _____

(Bürgermeister)

Siegel

Verfahrensvermerke

1. Aufstellungsbeschluss

Der Verwaltungsausschuss der Stadt Friesoythe hat in seiner Sitzung am _____ die Aufstellung der 66. Änderung des Flächennutzungsplanes beschlossen.
Der Aufstellungsbeschluss wurde gemäß § 2 Abs. 1 BauGB am _____ ortsüblich bekanntgemacht.

Friesoythe, den _____

(Bürgermeister)

2. Planunterlage

Amtliche Karte - AK 5, Maßstab: 1 : 5.000

Herausgegeben von:

3. Entwurfs- und Verfahrensbetreuung

Projektbearbeitung: Dipl. Ing. Matthias Lux
Technische Mitarbeit: F. Bley

Marie-Curie-Straße 1
26129 Oldenburg
T 0441 361164-80
F 0441 361164-99



Oldenburg, den _____

4. Öffentliche Auslegung

Der Verwaltungsausschuss der Stadt Friesoythe hat in seiner Sitzung am _____ dem Entwurf der 66. Flächennutzungsplanänderung und der Begründung zugestimmt und seine öffentliche Auslegung gemäß § 3 Abs. 2 BauGB beschlossen. Ort und Dauer der öffentlichen Auslegung wurden am _____ ortsüblich bekanntgemacht.
Der Entwurf der Flächennutzungsplanänderung und der Begründung haben vom _____ bis _____ gemäß § 3 Abs. 2 BauGB öffentlich ausgelegen.

Friesoythe, den _____

(Bürgermeister)

5. Erneute öffentliche Auslegung

Der Verwaltungsausschuss der Stadt Friesoythe hat in seiner Sitzung am _____ die erneute öffentliche Auslegung beschlossen. Ort und Dauer der erneuten öffentlichen Auslegung wurden am _____ ortsüblich bekanntgemacht.
Der Entwurf der Flächennutzungsplanänderung und der Begründung haben vom _____ bis _____ gemäß § 3 Abs. 3 BauGB i.V.m. § 3 Abs. 2 BauGB erneut öffentlich ausgelegen.

Friesoythe, den _____

(Bürgermeister)

6. Feststellungsbeschluss

Der Rat der Stadt Friesoythe hat nach Prüfung der Stellungnahmen gemäß § 3 Abs. 2 BauGB die 66. Flächennutzungsplanänderung nebst Begründung in seiner Sitzung am _____ beschlossen.

Friesoythe, den _____

(Bürgermeister)

7. Genehmigung

Die 66. Flächennutzungsplanänderung ist mit Verfügung (AZ.: _____) vom heutigen Tag unter Auflagen / mit Maßgaben gemäß § 6 BauGB genehmigt.

Friesoythe, den _____

Landkreis Friesoythe

(Unterschrift)

8. Bekanntmachung

Die Erteilung der Genehmigung der 66. Flächennutzungsplanänderung ist gemäß § 6 Abs. 5 BauGB am _____ im Amtsblatt für den Landkreis Cloppenburg bekanntgemacht worden.
Die 66. Flächennutzungsplanänderung ist damit am _____ wirksam geworden.

Friesoythe, den _____

(Bürgermeister)

9. Verletzung von Vorschriften

Innerhalb von einem Jahr nach Wirksamwerden der 66. Flächennutzungsplanänderung ist die Verletzung von Vorschriften beim Zustandekommen der Flächennutzungsplanänderung nicht geltend gemacht worden.

Friesoythe, den _____

(Bürgermeister)

Stadt Friesoythe

66. Änderung
des Flächennutzungsplanes

- Vorentwurf -

M. 1 : 5.000