




Stadt Friesoythe
Stadtentwicklung
Rathaus am Stadtpark
Alte Mühlenstraße 12
26169 Friesoythe
Tel. 04491-9293-0
Fax 04491-9293-300
rathaus@friesoythe.de

DE Altenoythe, Ortsdurchfahrt

Lisztstraße Bau-km 850 (Str.-km ~19,25)

Querschnitt, M. 1:50

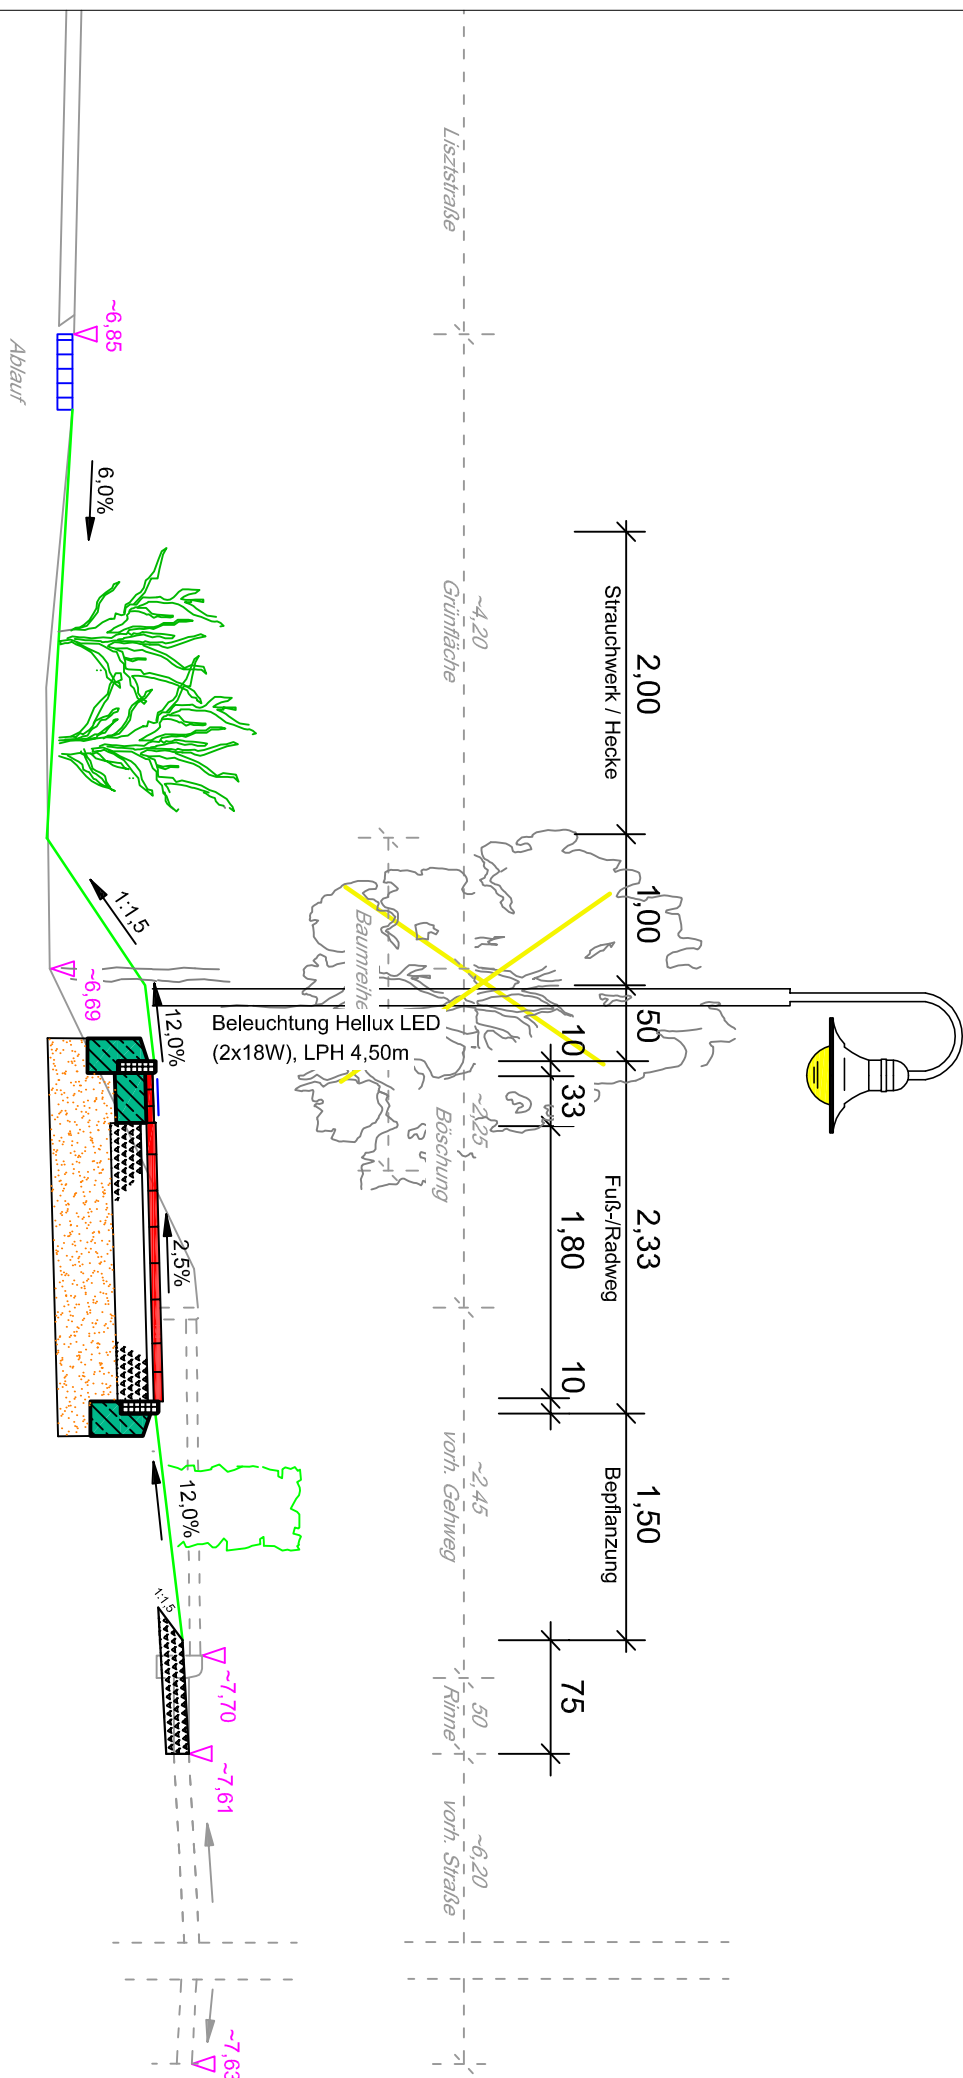

Tiefbord 10x30cm mit Betonrückenstütze u. 20cm Unterbeton C20/25
Rinne 3-reihig,
Pflasterklinker 24/11,8/6,2 cm
in 20cm Unterbeton C20/25



Fuß-/Radweg

Pflasterklinker 24/11,8/6,2cm, flach
Sandbett aus Edelbrechsand, 4cm
Gesteinskörnung, 20cm
frostsicherer Füllsand

Tiefbord 10x30cm mit Betonrückenstütze u. 20cm Unterbeton C20/25

Fahrbahnrandbefestigung

Schotter-Split-Gemisch
Naturstein 2/45, 330kg/m²