

STADT FRIESOYTHE

68. Änderung des Flächennutzungsplanes - Vorentwurf -

Stand: 15.11.2013

Präambel

Auf Grund des § 1 Abs. 3 des Baugesetzbuches (BauGB) i. V. m. § 58 des Niedersächsischen Kommunalverfassungsgesetzes (NKomVG), hat der Rat der Stadt Friesoythe diese 68. Änderung des Flächennutzungsplanes beschlossen.

Friesoythe, den

Bürgermeister

.....

PLANZEICHENERKLÄRUNG GEMÄSS PLANZEICHENVERORDNUNG



SO-KWK

Sondergebiet zur dezentralen Erzeugung und Nutzung von Strom und Wärme aus erneuerbaren Energien oder Kraft-Wärme-Kopplung (KWK)



Grenze des räumlichen Geltungsbereichs

Kartengrundlage: Quelle: Auszug aus den Geobasisdaten der Niedersächsischen


Vermessungs- und Katasterverwaltung

Maßstab 1 : 2.500

Stand: 2011



Stadt Friesoythe

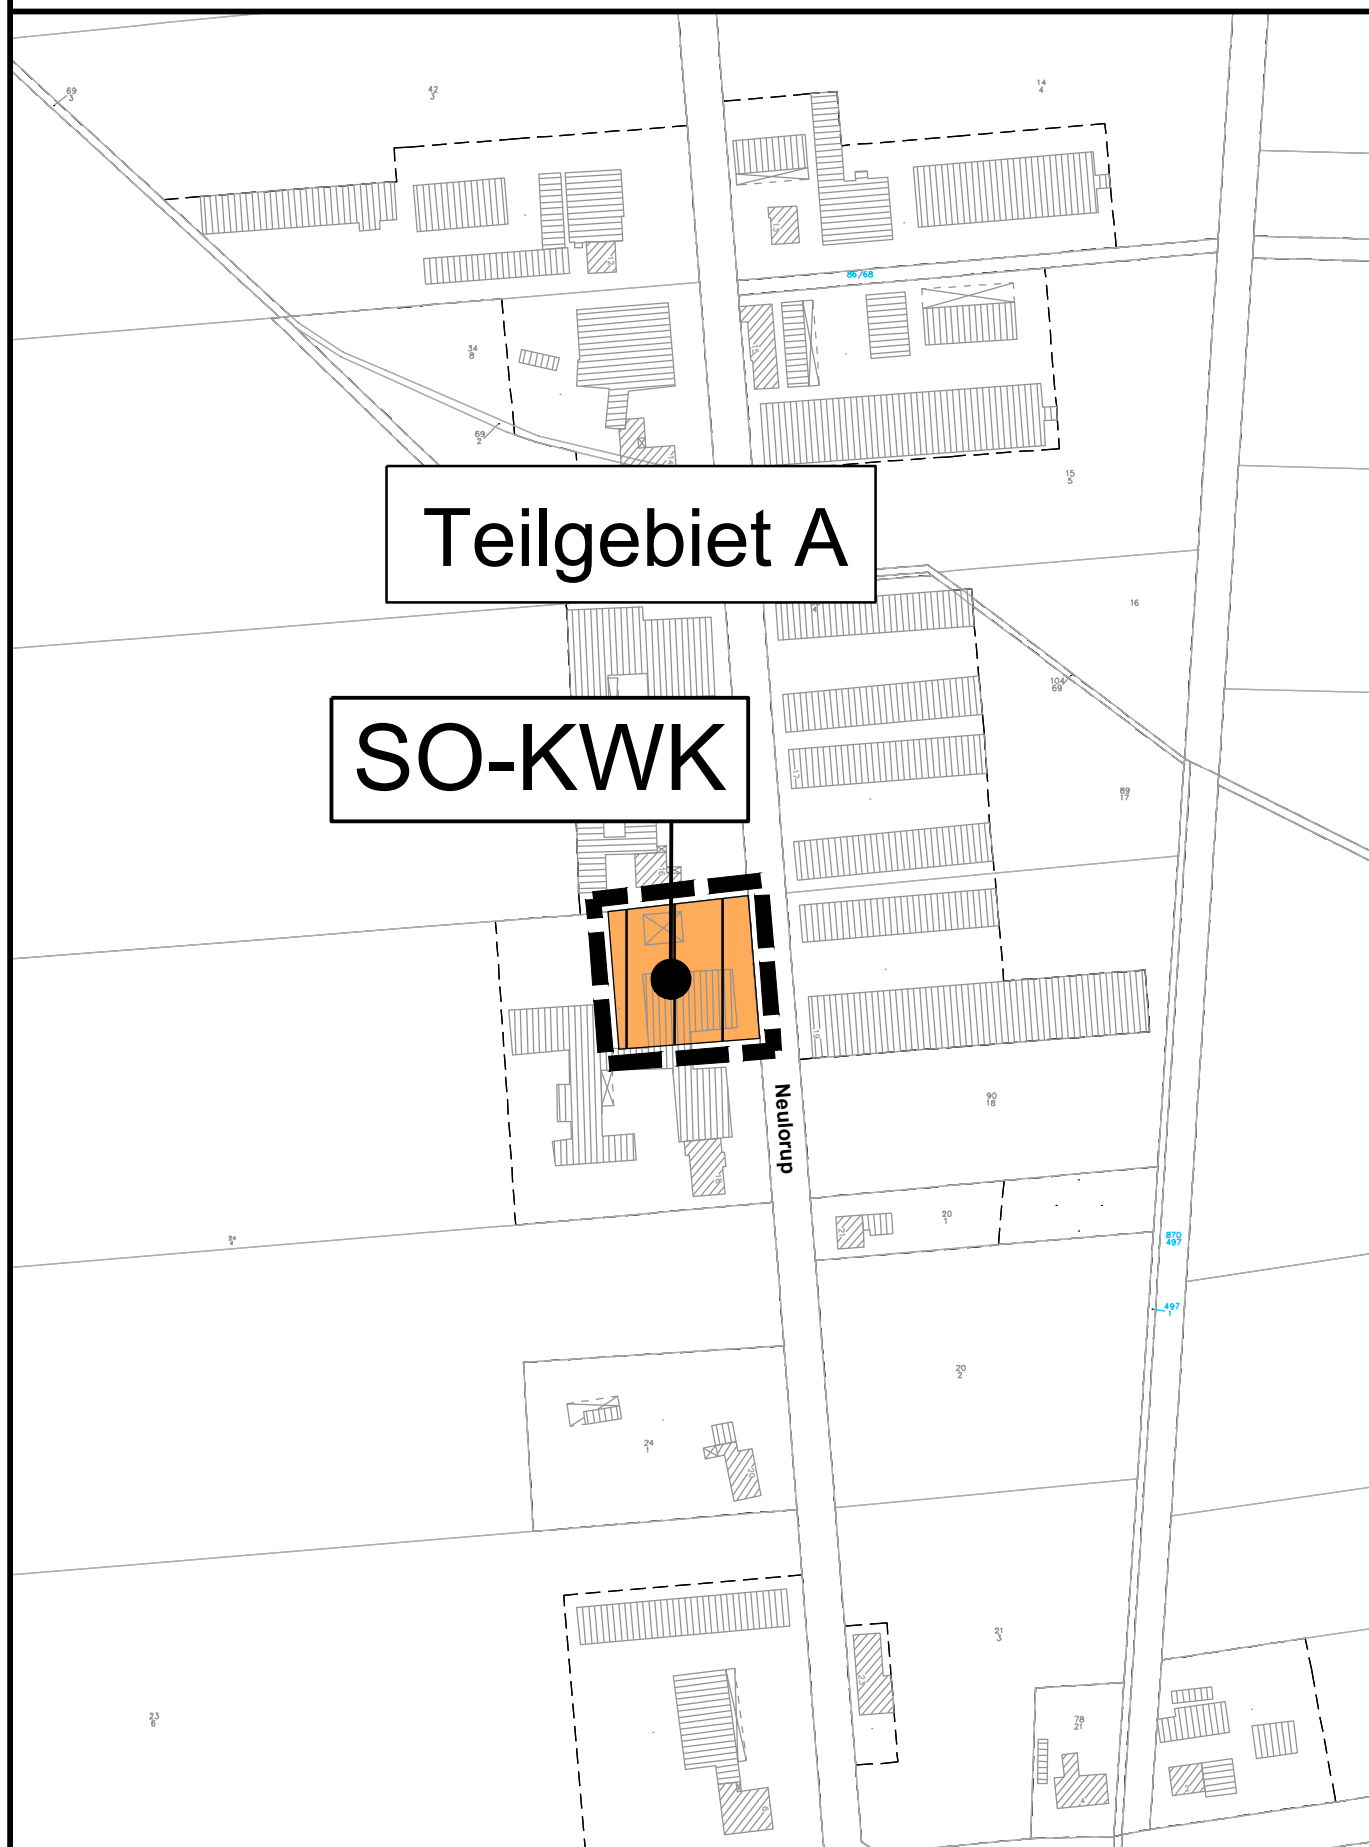

Kartengrundlage:

Quelle: Auszug aus den Geobasisdaten der Niedersächsischen

Vermessungs- und Katasterverwaltung

Maßstab 1 : 2.500

Stand: 2011




Cloppenburg

Stadt Friesoythe



Teilgebiet B

SO-KWK

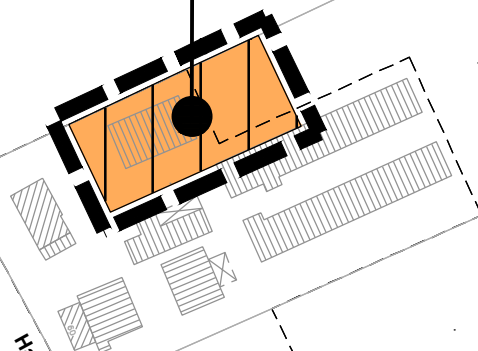

Hauptstraße - K 147

G.-Lager

Kartengrundlage:

Quelle: Auszug aus den Geobasisdaten der Niedersächsischen
Vermessungs- und Katasterverwaltung

Maßstab 1 : 2.500


Stand: 2011



Stadt Friesoythe



Teilgebiet C

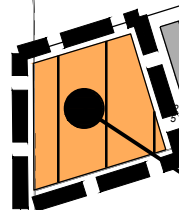

SO-KWK