
Bereich
Überdachung

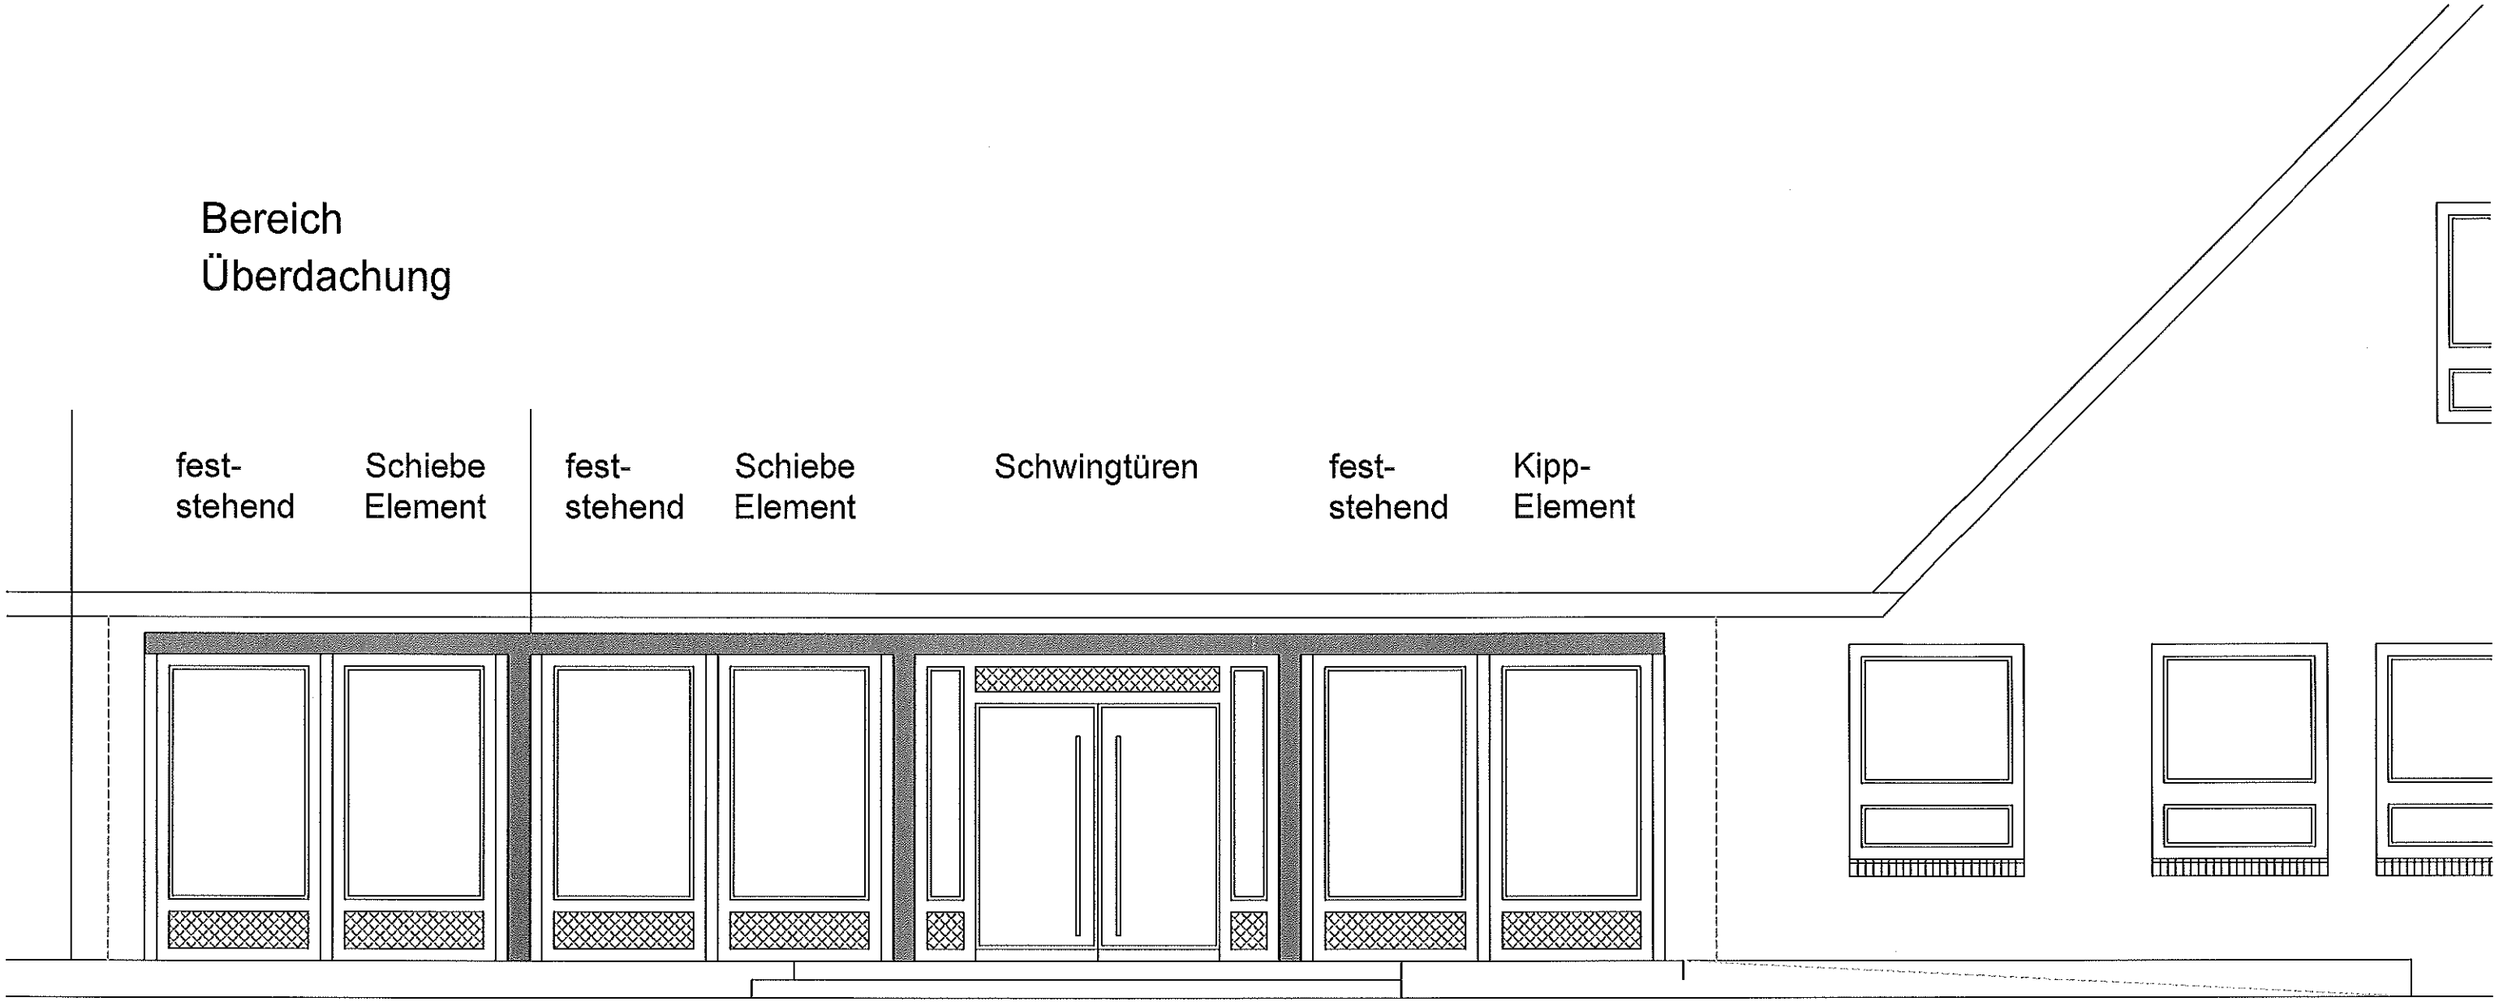

Treppenpodest
Rollschicht(5,35 m)

Podest
Pflaster
(2,33 m)

Rampe 5 %
Pflaster (L=6,00 m)
Mauer h=0,50m

Stadt
STADT
FRIESOYTHE

GRUNDSCHULE
"NEUSCHARREL"
ANSICHT

VERGLASUNG PAUSENHALLE MIT
EINGANGSPODEST UND
ANRAMPUNG M.: 1 : 100
FRIESOYTHE, DEN 29.12.2011
GEÄNDERT: 27.02.2012/ 25.10.2012