BLATTÜBERSICHT
M. 1: 30.000

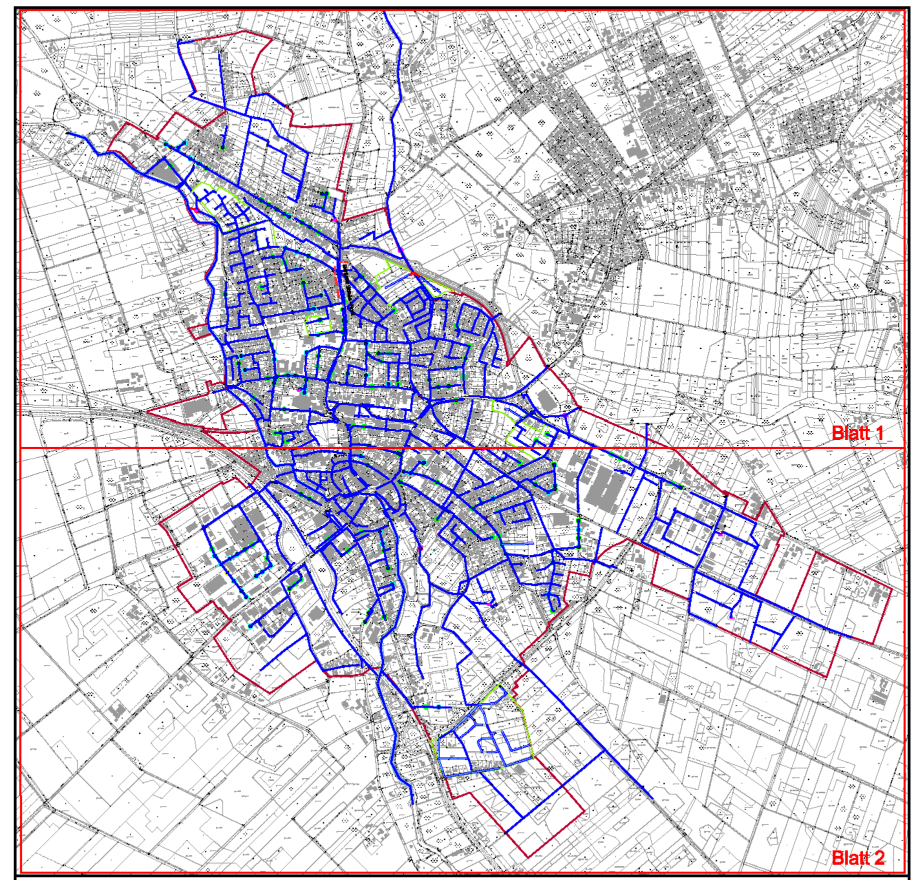

Kartengrundlage ist ein Auszug der Automatisierten Liegenschaftskarte (ALK) mit Stand von 2012, veröffentlich mit Erlaubnis der Bezirksregierung Weser-Ems Dezernat 207 Ofener Straße 15 26121 Oldenburg. Ergänzt im Bereich des Gebäudebestandes durch Grundrissdaten der EWE Oldenburg mit Genehmigung von 2012.

LEGENDE

ÜBERSTAUVOLUMEN WIEDREKEHRZEIT T= 3 JAHRE REGENDAUER D= 12 STD.	ÜBERSTAUVOLUMEN WIEDREKEHRZEIT T= 5 JAHRE REGENDAUER D= 12 STD.
10 - 50 m³	10 - 50 m³
50 - 250 m³	50 - 250 m³
250 - 500 m³	250 - 500 m³
500 - 1000 m³	500 - 1000 m³
1000 - 2000 m³	1000 - 2000 m³

PROGNOSEFLÄCHEN

URHEBERRECHTE AN ALLEN UNTERLAGEN BLEIBEN DEM PLANVERFASSER. VERVIELFÄLTIGUNGEN UND KOPIEN (AUCH TEILWEISE), SOWIE ZUGÄNGLICHMACHUNG ODER ÜBERLASSUNG AN DRITTE BEDÜRFEN DER BESONDEREN GENEHMIGUNG.

BAUVORHABEN

RW - KANALISATION FRIESOYTHE
HYDRAULISCHER NACHWEIS

BAUHERR / AUFTRAGGEBER

STADT FRIESOYTHE

PLANINHALT

ÜBERSTAUPLAN
SANIERUNG - BARSSELER STR. NORD

MASSSTAB

1:5000

PLANSTAND	BLATT	ANL.-NR.
VORPLANUNG	2	4.3

PROJEKT-NR.	PROJEKT-DATEI	PROJEKTLTG.	BEARBEITUNG	CAD-BEARB.	GEPRÜFT
9565		ZUHSE	JELEZKI	THORM.	

PLAN-NR.	DATUM	INDEX	INDEX-DATUM
-- 09565_TBA_2_PL_US_5002	11.06.2014		

PLANVERFASSER

Thalen Consult GmbH
INGENIEURE - ARCHITEKTEN - STADTPLANER
Sitz der Gesellschaft: Urwaldstr. 39 26340 Neuenburg Tel: 0 44 52 - 9 16 - 0 Fax: 0 44 52 - 9 16 - 1 01 E-Mail: info@thalen.de
TIEFBAU / INFRASTRUKTUR