


Ansicht Südost

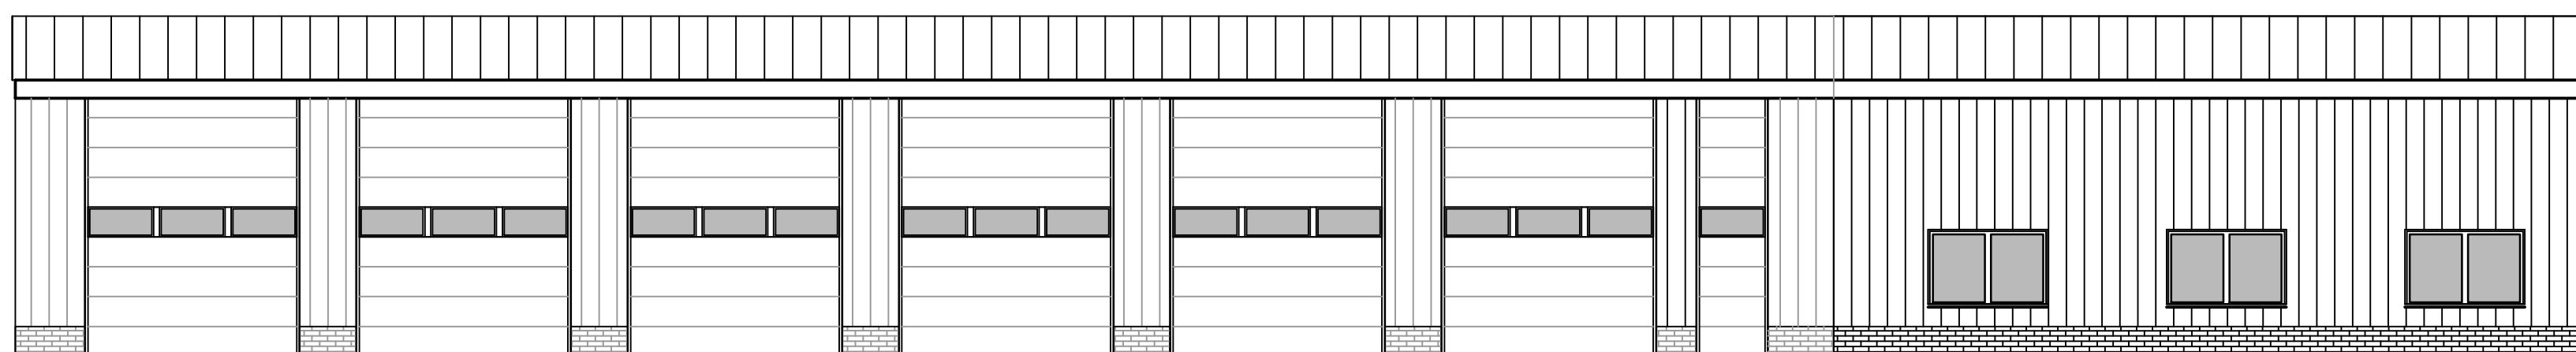

vorhanden BJ 2013

geplant

Ansicht Südwest

 Unterschrift Bauherr
 Friesoythe, den

 Unterschrift Entwurfsverfasser
 Friesoythe, den


Stadt | Friesoythe
 Der Bürgermeister

Rathaus am Stadtpark
 Alte Mühlenstraße 12
 26169 Friesoythe
 Tel. 04491-9293-0
 Fax 04491-9293-300
 rathaus@friesoythe.de

Maßnahme / Vorhaben:		Geplant:	
Baubetriebshof Schwaneburger Straße / Am Klärwerk 2 hier: Errichtung des Verwaltungs- und Sozialtraktes		Bearbeitet:	
		Gezeichnet: Macke 26.05.2014	
		Geändert: Macke 06.08.2014	
Bauteil:	Maßstab: 1 : 100		
Ansichten	Ausfertigung:		
	Anlage:		
Aufgestellt: Friesoythe, den Der Bürgermeister i. A.	Vorentwurfsplanung	Blatt-Nr.:	
	Entwurfsplanung	Aktenzeichen:	
	Ausführungsplanung	Plangröße:	