

SV Gehlenberg-Neuvrees e.V.

Fussball – Tischtennis – Seniorensport – Freizeitsport – Gesundheitssport – Kinderturnen



Eingegangen

09. Feb. 2015

Stadt Friesoythe
Posteingangsstelle

SV Gehlenberg-Neuvrees - Altenend 98 - 26169 Neuvrees

Stadt Friesoythe
z. Hd. Herrn Bürgermeister Stratmann
Postfach 11 60

26161 Friesoythe

Gehlenberg, 08.02.2015

→ FB 2 „Prüfung“

Postanschrift:

Sportverein
Gehlenberg-Neuvrees
Altenend 98
26169 Neuvrees

Bankverbindung:

SpaDaKa Gehlenberg
BLZ: 280 666 20
Konto Nr.: 100 346 100

Internet:

www.svgehlenberg.de
post@svgehlenberg.de

Sportplatz:

Altenend 98
26169 Neuvrees

Sporthalle:

Lindenstraße 2
26169 Gehlenberg

Antrag auf Förderung eines von uns geplanten Soccerfeldes auf dem Gelände der Grundschule Gehlenberg

Sehr geehrter Herr Stratmann,

der SV Gehlenberg-Neuvrees möchte auf dem Gelände der Grundschule Gehlenberg ein Soccerfeld errichten.

Alle bis jetzt beteiligten Gremien (Schulleitung, Förderkreis Grundschule, Ortsvorsteher Hans Meyer, Stadtratsmitglied Andreas Moorkamp sowie der SVG/N) haben sich positiv für die Errichtung dieses Minispielfeldes zur Förderung der Kinder ausgesprochen.

Wir beantragen daher, die Gewährung eines Zuschusses in der im Finanzierungsplan vorgesehenen Höhe, entsprechend den Sportförderrichtlinien der Stadt Friesoythe in der geänderten Fassung vom 01.01.2013.

Über einen positiven Bescheid würden wir uns freuen.

Mit freundlichen Grüßen

Dietmar Reiners
(1. Vorsitzender)

Anlagen

- Prospekt Minispielfeld
- Angebot Fa. USP GmbH
- Angebot Fa. Pohlabein
- Kostenberechnung
- Finanzierungsplan



Anlage zum Antrag des SV Gehlenberg-Neuvrees

„Förderung eines geplanten Soccerfeldes auf dem Gelände der Grundschule Gehlenberg“

Beschreibung der Maßnahme

Der SV Gehlenberg-Neuvrees möchte den Kindersport, speziell den Kinderfußball fördern. Aus diesem Grund soll auf dem Fußballfeld der Grundschule Gehlenberg ein Soccerfeld mit Kunstrasen errichtet werden, damit die Kinder/Schüler ganzjährig in den Pausen Fußball spielen können. Das Soccerfeld könnte auch als Sportanlage in das Betreuungsangebot der Grundschule eingebaut werden.


Bedarfserläuterung

Der Fußball- bzw. der Bolzplatz bei der Grundschule ist durch die starke Beanspruchung durch die Kinder in einem sehr schlechten Zustand. Mehrmalige Erneuerungsversuche (Erneuerung durch Raseneinsaat und mehrwöchige Sperrung des Platzes) haben nicht den gewünschten Erfolg gebracht. Der Platz verfügt über keine Rasendecke mehr. Die Kinder spielen im schwarzen Sand und sehen nach den Pausen dementsprechend schmutzig aus. Durch das neue Soccerfeld soll ganzjähriger Fußball in den Pausen möglich sein. Das Soccerfeld kann durch Umrüstungen und Erweiterungen auch für andere sportliche Aktivitäten wie z.B. Basketball, Handball oder auch Volleyball genutzt werden. Durch die zentrale Lage der Grundschule im Ortskern von Gehlenberg würde das Soccerfeld den Kindern auch nachmittags bzw. in der Freizeit für eine Nutzung zur Verfügung stehen.

Gehlenberg, 08.02.2015

N 5870382 m

E 417102 m

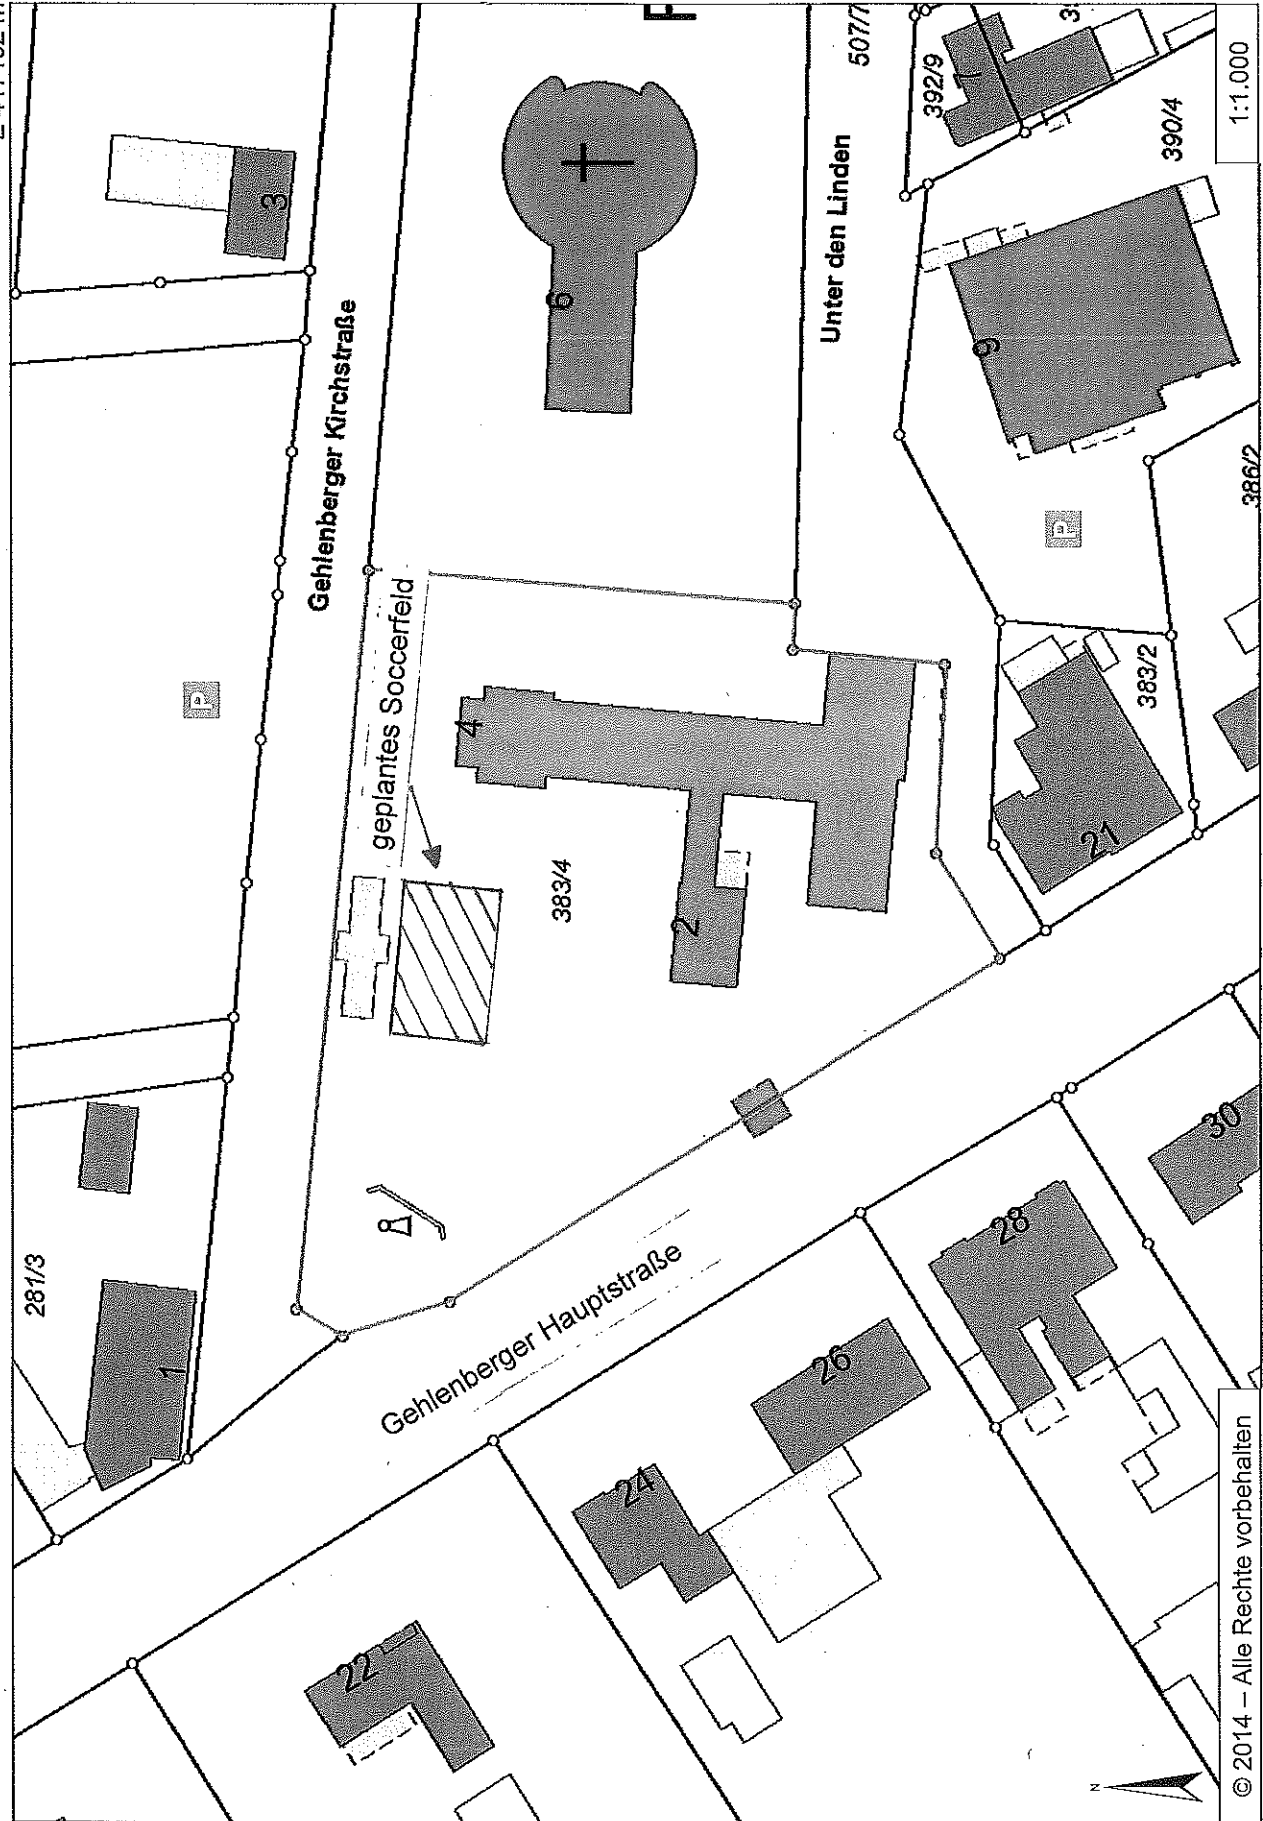

1:1.000

© 2014 – Alle Rechte vorbehalten

E 416851 m

N 5870208 m

SOCCERGROUND® Classic

DAS ORIGINAL
DFB-MINISPIELFELD

SoccerGround® Classic / DFB-Minispielfeld, 13 x 20 m





USP GMBH & CO. KG
REUTHERSTR. 26
D-53773 HENNEF/SIEG

GESCHÄFTSFÜHRER:
NATALIE REKITTKE
STEFAN REKITTKE

USHD DE264630121
HRA 5344 AG SIEGBURG

TELEFON: +49 2242 932916-60
TELEFAX: +49 2242 932916-69
E-MAIL: INFO@USPBERLIN.DE
WWW.USPBERLIN.DE

USP GMBH & CO. KG, REUTHERSTR. 26, D-53773 HENNEF/SIEG

SV Gehlenberg Neuvrees e.V.
Dietmar Reiners
Altenend 98

DE-26169 Friesoythe

Angebot Nr. 10050

Hennef, den 22.09.14

SoccerGround® Classic (Original DFB-Minispielfeld) 13 x 20 m


Seite 1 von 2

Sehr geehrter Herr Reiners,

vielen Dank für Ihre Anfrage.

Nachfolgend bieten wir Ihnen gerne freibleibend auf Grundlage unserer AGB an:

| Artikel | Anzahl | Einzelpreis | Gesamtpreis |
|--|--------|-------------|---------------|
| <u>Original DFB-Minispielfeld:</u> | | | |
| SoccerGround® Classic 13 x 20 m Original DFB-Minispielfeld-Bandensystem mit GS-Siegel (TÜV Rheinland) Gem. DIN EN 15312 und als System (in Kombination aller dazugehörigen Einzelteile) geprüft und zertifiziert. Stahlausführung mit einbetonierten Pfosten, Konstruktion komplett feuerverzinkt und statisch nachgewiesen. | 1 | 11.900,00 | 11.900,00 EUR |
| <u>Banden:</u> Umlaufend, je ca. 1 m hoch x 5 m lang Metallbeschichtete Sandwichpaneele mit schallabsorbierender Spezialschaumfüllung (Schallgutachten unter minispielfelder.dfb.de), schwer entflammbar, dauerhaft haltbar und absolut wetterfest Farbe: DFB-Grün (RAL 6029), weitere Farben auf Anfrage | | | |
| <u>Tore:</u> 2 Stück à 3 x 2 m (auch andere Maße möglich) Feuerverzinkt, Alu-Rundprofil, 2 Türen pro Tor inklusive, die gem. TÜV als Notausgang zugelassen sind (1m breit) | | | |
| <u>Netze:</u> Hintertor-, Tor- und Tortürnetze: inklusive Seitennetze & Dachnetz: exklusive, auf Wunsch Hintertornetzhöhe: 2 m, Gesamthöhe inkl. Bande: 3 m Alle Netze gem. DIN 15312 mit Masche 48x48 mm Farbe: DFB-Grün (RAL 6029), weitere Farben auf Anfrage | | | |

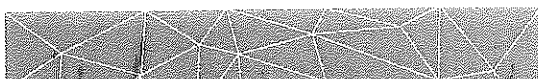

KOMPLEMENTÄR: USP VERWALTUNGS GMBH
HRB 11298 AG SIEGBURG
GESCHÄFTSFÜHRER:
NATALIE REKITTKE, STEFAN REKITTKE

BANKVERBINDUNG:
COMMERZBANK AG, BRAN
0563 1009 0009 0371 4202 60


SoccerGround® Classic 13 x 20 m (Fortsetzung)
Info zu Bodenvorarbeiten:

Bauseits ist die Erstellung von 14 Köcherfundamenten lt. unserem Fundamentplan erforderlich, den wir kostenlos zur Verfügung stellen. Gerne beraten wir Sie ausführlich im Hinblick auf die Bodenarbeiten.

| | | | |
|--|-----|----------|---------------|
| Kunstrasensystem Polytan LigaGrass 260 qm Spielfeld + 6 qm Torraum inklusive fachgerechter Installation und Verfüllung - Rasentyp: Polytan LigaGrass 238 14/8 - Infill: ca. 15Kg Sand und 4Kg Bionpro (EPDM) 20 grün PE-Faser, texturiert-gekräuselte Faserstruktur, ca. 35 mm, besonders strapazierfähig und pflegeleicht, inkl. elastischer Unterschicht, mit Linierung (Mittellinie, Torlinien). | 266 | 49,00 | 13.034,00 EUR |
| Lieferung und fachgerechte Montage pauschal im Raum Friesoythe | 1 | 1.950,00 | 1.950,00 EUR |

OPTIONAL (Preise nicht in Gesamtkosten enthalten):

| | | | |
|--|---|----------|----------|
| SoccerNet Original DFB-Seitennetz-Konstruktion (pro Längsseite) 3 m Höhe (Gesamthöhe inkl. Bande) x 20 m Länge gem. DIN EN 15312 für frei zugängliche Multisportgeräte inkl. Pfosten, Netztragseile etc. (auf Anfrage auch erhältlich in anderen Höhen, z.B. 4 m oder 5 m Verkehrssicherungsnetz; in diesem Falle sollten auch die torseitigen Netze in der Höhe angepasst werden) Für beide Seiten/umlaufenden Ballfang: 2.700,00 EUR zzgl. MwSt. | 0 | 1.350,00 | 0,00 EUR |
|--|---|----------|----------|

| | |
|--------------|---------------|
| Summe: | 26.884,00 EUR |
| 19% MwSt: | 5.107,96 EUR |
| Gesamtsumme: | 31.991,96 EUR |

Wir hoffen, Ihnen ein interessantes Angebot gemacht zu haben und stehen für Rückfragen natürlich gerne zur Verfügung. Sie erreichen mich telefonisch direkt unter 02242-93 29 166-0 oder 0151 - 21 288 007.

Mit freundlichen Grüßen
Sandra Spremberg

HANS POHLABELN

BAUUNTERNEHMEN

Ingenieurbüro

Hans Pohlabeln · Bauunternehmen · 26169 Friesoythe/Gehlenberg



26169 Gehlenberg

Telefon (0 44 93) 2 12

Telefax (0 44 93) 18 70

SV Gehlenberg – Neuvrees e.V

Altenend 98
26169 Neuvrees

Bankverbindungen:

Spar- u. Dahrlehnskasse Friesoythe
BLZ: 28066620, Kto.-Nr. 100313500

Oldenburgische Landesbank AG
Geschäftsstelle Gehlenberg
BLZ: 28021504, Kto.-Nr. 3122581600

St.Nr.: 56 134 00 861

Ihr Zeichen

Ihre Nachricht vom

Unser Zeichen

Gehlenberg

31.12.2014

Betr.: Kostenvoranschlag für den Neubau eines Soccerfeldes
Baustelle : Grundschule Gehlenberg – Alte Kirchstraße in 26169 Gehlenberg

KOSTENVORANSCHLAG

| | | |
|---|--------|---------------|
| 1 Stk Einrichten der Baustelle | 300,-- | 300,-- Euro |
| 163 m ³ Mubo laden und abfahren | 3,10 | 505,30 Euro |
| 82 m ³ Füllsand liefern, einbauen u. verdichten | 8,50 | 697,-- Euro |
| 325 m ² lasergesteuerten Einbau des Füllsandes | 1,80 | 585,-- Euro |
| 75 m ³ Schotter 0 – 32, d = 25 cm- liefern u. einbauen | 48,-- | 3.600,-- Euro |
| 14 Stk Einzelfundamente in Handschachtung ausheben | 28,-- | 392,-- Euro |
| 14 Stk Leerrohre DN 200 liefern und einbauen | 37,-- | 518,-- Euro |
| 14 Stk Einzelfundamente betonieren | 140,-- | 1.960,-- Euro |
| 144 m Rasenbord liefern und einbauen | 16,80 | 2.419,20 Euro |
| 6,5 t Pflastersplitt liefern und einbauen | 28,-- | 182,-- Euro |
| 91 m ² Pflastersplitt – 4 cm liefern – und einbauen | 21,-- | 1.911,-- Euro |
| 91 m ² Pflasterung aus Betonplatten 40x40 herstellen | 26,-- | 2.366,-- Euro |

15.435,50 Euro

19 % Mwst

2.932,75 Euro

18.368,25 Euro
=====

Wir hoffen Ihnen ein günstiges Angebot gemacht zu haben.
Sollten Sie noch Fragen haben, so können Sie uns gerne anrufen.

Kostenberechnung für die Errichtung eines neuen Soccerfeldes
 durch den Sportverein Gehlenberg-Neuvrees

| <u>Nr.</u> | <u>Beschreibung</u> | <u>EP</u> | <u>Anz.</u> | <u>GP</u> |
|------------------------------|---|-------------|-------------|--------------------|
| Angebot Fa. USP GmbH | | | | |
| a. | DFB-Minispielplatz Soccerground Classic (13 x 20 m mit umlaufenden Banden, 2 x Tore mit Hintertor-, Tor- und Türnetzen) | 11.900,00 € | 1 | 11.900,00 € |
| b. | Kunstrasen Polytan LigaGrass (260qm Spielfeld + 6qm Torraum, besonders strapazierfähig und pflegeleicht) | 49,00 € | 266 | 13.034,00 € |
| c. | SoccerNet Seitennetz Konstruktion (3 m Höhe x 20 m Länge inkl. Pfosten und Netztrageseile) | 1.350,00 € | 2 | 2.700,00 € |
| d. | Lieferung und fachgerechte Montage | 1.950,00 € | 1 | 1.950,00 € |
| Angebot Fa. Pohlabein | | | | |
| e. | Erdarbeiten/Bodenarbeiten/Pflasterarbeiten (Erstellung von 14 x Köcherfundamenten, Auffüllung der Grundfläche mit Schotter, Rasenbord und Pflasterung liefern und einbauen) | 18.368,25 € | 1 | 18.368,25 € |
| Eigenleistungen | | | | |
| f. | Handdienste von Vereinsmitgliedern | 15,00 € | 100 | 1500,00 € |
| Gesamtsumme (brutto): | | | | <u>49.452,25 €</u> |

Gehlenberg, 08.02.2015

Finanzierungsplan für die Errichtung eines neuen Soccerfeldes
durch den Sportverein Gehlenberg-Neuvrees

Maßnahme: Bau eines DFB-Minispielfeldes (Soccerfeld)

Verein: SV Gehlenberg-Neuvrees

Vereinsnummer: 386800

Gesamtausgaben der Maßnahme: 49.452,- €

Förderungsfähige Ausgaben: 49.452,- €

Gesamtfinanzierungsplan

▪ Sportstättenförderung der Stadt Friesoythe
(25% der Gesamtbaukosten) 12.363,- €

▪ Förderung des Sports durch den Landkreis Cloppenburg
(20% der Gesamtbaukosten) 9.890,- €

▪ Förderung des Sportstättenbaus durch den Landessportbund
(Bestandsentwicklungsmaßnahme, 35% der Gesamtbaukosten) 17.308,- €

▪ Eigenmittel
(20% der Gesamtbaukosten, Spenden und Barmittel) 9.891,- €

Gesamtsumme Fremdmittel: 39.561,- €

Gesamtsumme Eigenmittel: 9.891,- €

Gesamtfinanzierung: 49.452,- €

Gehlenberg, 08.02.2015