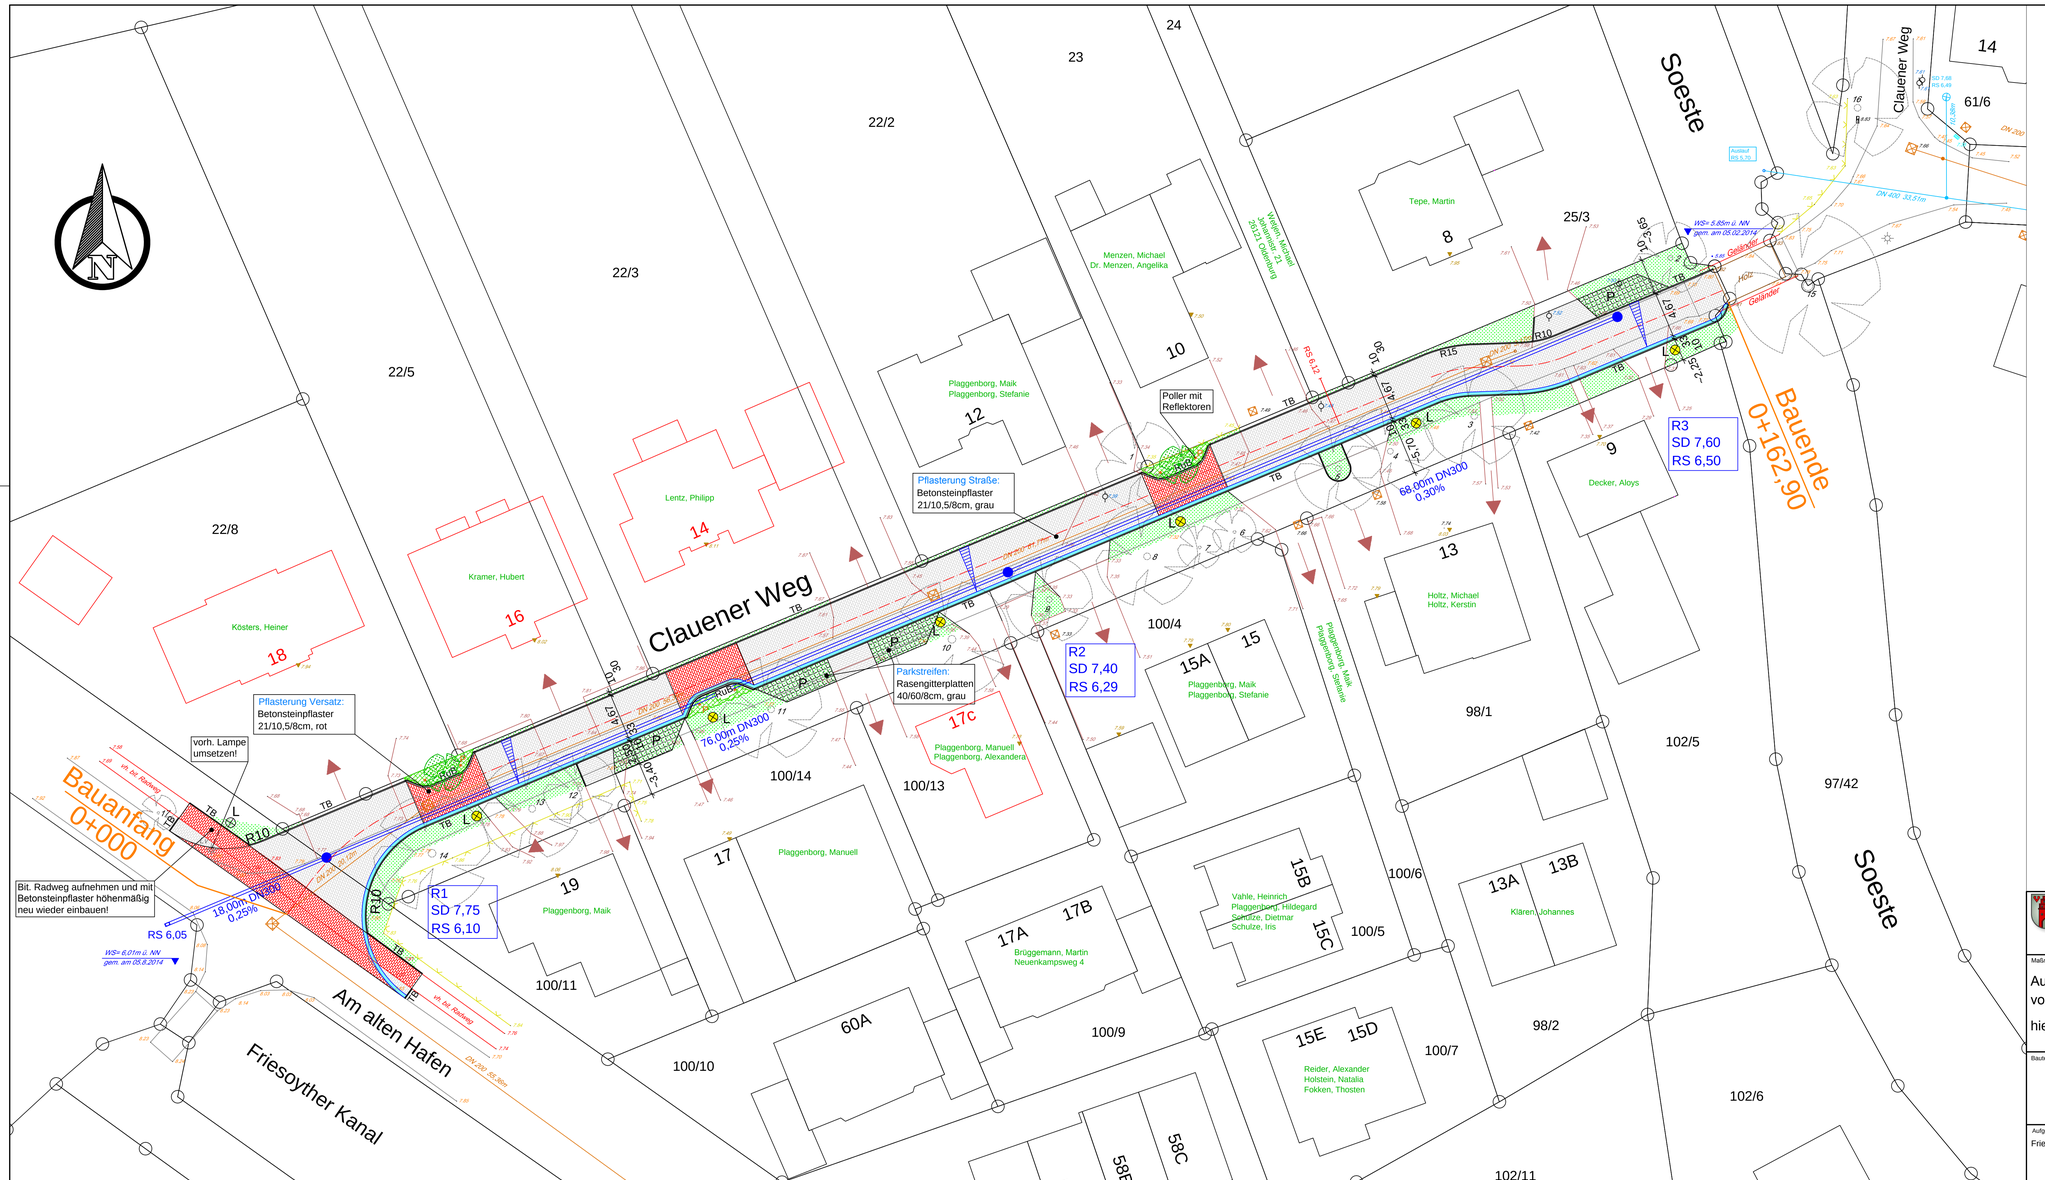

Legende

- vorh. Grenzen
- vorh. Bebauung
- vorh. Straßen
- vorh. Radweg
- vorh. SW-Kanal
- vorh. RW-Kanal
- vorh. SW-Druckrohrleitung DN250
- vorh. Zufahrt
- vorh. Zugang
- vorh. Beleuchtung
- vorh. Bäume
- vorh. Hecken
- vorh. Zaun
- vorh. Geländehöhe
- vorh. Straßenhöhen
- vorh. Zufahrtshöhen
- Versorgungsträger:
  - Gas
  - Wasser
  - Strom
  - Telekom
  - Kabel Deutschland
- gepl. RW-Kanal DN300
- gepl. Fahrbahn Betonsteinpflaster grau
- gepl. Fahrbahnversatz Betonsteinpflaster rot
- gepl. Rundbord
- gepl. Tiefbord 10/30cm
- gepl. Rinne mit Ablauf und Fließrichtung
- gepl. Grünstreifen
- gepl. Pflanzbeete
- gepl. Bäume
- gepl. Beleuchtung
- gepl. Poller mit Reflektoren

Stadt | Friesoythe
Der Bürgermeister

Rathaus am Stadtpark
Alte Mühlenstraße 12
26169 Friesoythe
Tel. 04491-9293-0
Fax 04491-9293-300
rathaus@friesoythe.de

Maßnahme / Vorhaben:

Ausbau der Straße "Clauener Weg" in Friesoythe
von der Straße "Am alten Hafen" bis zur Soestenbrücke

hier: Ausbauplanung mit Parkstreifen

Geplant:	Aloys Dasenbrock
Bearbeitet:	Aloys Dasenbrock
Gezeichnet:	Bruns Februar 2014
Geändert:	02.12.14Nei

Bauteil: Lageplan

Maßstab:	1:250
Ausfertigung:	
Anlage:	

15.06.15Nei

Aufgestellt:
Friesoythe, den
Der Bürgermeister
i. A.

Vorentwurfsplanung		Blatt-Nr.:
Entwurfsplanung		Aktenzeichen: 642-30-7
Ausführungsplanung		Plangröße: 1,04x0,500= 0,52m2