


Präambel und Ausfertigung	
Auf Grund des § 1 Abs. 3 und des § 10 des Baugesetzbuches (BauGB) i. V. m. § 58 des Niedersächsischen Kommunalverfassungsgesetzes (NKomVG) in den z. Zt. gültigen Fassungen hat der Rat der Stadt Friesoythe die 1. Änderung des Bebauungsplanes AB 13, bestehend aus der Planzeichnung und den nebenstehenden textlichen Festsetzungen, als Satzung beschlossen.	
Friesoythe, den	
(Siegel)	
Bürgermeister	
Verfahrensvermerke Aufstellungsbeschluss	
Der Verwaltungsausschuss der Stadt hat in seiner Sitzung am die Aufstellung der 1. Änderung des Bebauungsplanes AB 13 beschlossen. Der Aufstellungsbeschluss ist gemäß § 2 Abs. 1 BauGB am ortsüblich bekanntgemacht worden.	
Friesoythe, den	
Bürgermeister	
Planunterlage	
Kartengrundlage: Liegenschaftskarte	Maßstab:1:1000
Quelle: Auszug aus den Geobasisdaten der Niedersächsischen Vermessungs- und Katasterverwaltung	
© 2015  LGLN Landesamt für Geoinformation und Landesvermessung Niedersachsen Regionaldirektion Oldenburg-Cloppenburg	
Die Planunterlage entspricht dem Inhalt des Liegenschaftskatasters (Stand vom).	
Cloppenburg, den	
Landesamt für Geoinformation und Landentwicklung Niedersachsen (LGLN) RD Cloppenburg, Katasteramt Cloppenburg	
(Siegel)	
Unterschrift	
Planverfasser	
Der Bebauungsplan wurde ausgearbeitet von dem Planungsbüro TOPOS, Dedestr. 10, 26135 Oldenburg.	
Oldenburg, den 12.01.2016	
(Planverfasser)	

Vereinfachtes Verfahren / Öffentliche Auslegung	
Diese Planänderung wird gem. § 13 BauGB im vereinfachten Verfahren aufgestellt. Der Rat der Stadt Friesoythe hat in seiner Sitzung am dem Entwurf der Änderung des Bebauungsplanes und der Begründung zugestimmt und seine öffentliche Auslegung gemäß § 13 Abs. 2 Nr. 2 und 3 BauGB sowie § 3 Abs. 2 BauGB beschlossen. Ort und Dauer der öffentlichen Auslegung wurden am ortsüblich bekannt gemacht. Der Entwurf der Änderung des Bebauungsplanes und der Begründung haben vom bis öffentlich ausgelegen.	
Friesoythe, den	
Bürgermeister	
Öffentliche Auslegung mit Einschränkung	
Der Rat / Verwaltungsausschuss der Stadt hat in seiner Sitzung am dem geänderten Entwurf des Bebauungsplans und der Begründung zugestimmt und die erneute öffentliche Auslegung mit Einschränkungen gemäß § 4a Abs. 3, Satz 2 BauGB beschlossen. Ort und Dauer der öffentlichen Auslegung wurden am ortsüblich bekannt gemacht. Der Entwurf des Bebauungsplans und der Begründung haben vom bis gemäß § 3 Abs. 2 BauGB öffentlich ausgelegen.	
Friesoythe, den	
Bürgermeister	
Satzungsbeschluss	
Der Rat der Stadt hat den Bebauungsplan nach Prüfung der Stellungnahmen gemäß § 3 Abs. 2 BauGB in seiner Sitzung am als Satzung (§ 10 BauGB) sowie die Begründung beschlossen.	
Friesoythe, den	
Bürgermeister	
In Kraft treten	
Der Beschluss des Bebauungsplans ist gemäß § 10 Abs. 3 BauGB am ortsüblich bekannt gemacht worden. Der Bebauungsplan ist damit am in Kraft getreten.	
Friesoythe, den	
Bürgermeister	
Verletzung von Vorschriften	
Innerhalb eines Jahres nach in Kraft treten des Bebauungsplans ist die Verletzung von Vorschriften beim Zustandekommen des Bebauungsplans und der Begründung nicht geltend gemacht worden.	
Friesoythe, den	
(Unterschrift)	

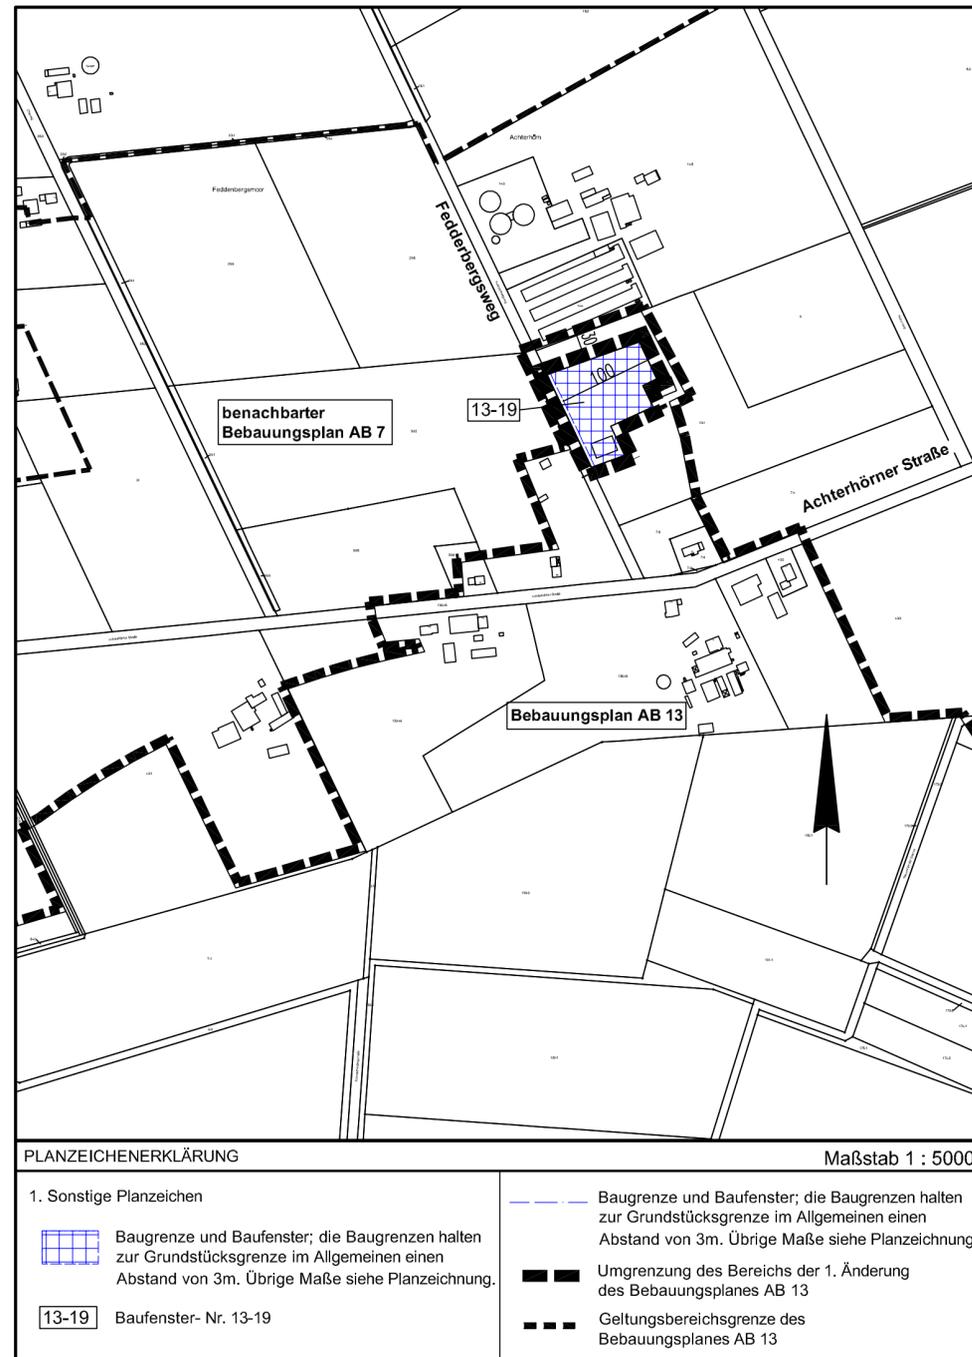

TEXTLICHE FESTSETZUNGEN GEM. BAUGB UND BAUNVO (1990)	
§ 1 Überbaubare und nicht überbaubare Flächen	
<p>(1) Alle Flächen, die nicht als überbaubar festgesetzt sind, sind gem. § 9 Abs. 1 Nr. 10 BauGB von Bebauung freizuhalten. Abweichend sind folgende baulichen Anlagen zulässig:</p> <ol style="list-style-type: none"> 1. Anlagen, die der öffentlichen Versorgung mit Elektrizität, Gas, Telekommunikation und Wasser sowie der Wasserwirtschaft (einschließlich Abwasserwirtschaft) und dem Straßen- und Wegebau dienen; 2. die Landwirtschaft; ihr dienende bauliche Anlagen jedoch nur, soweit sie gem. § 60 NBauO einschließlich des Anhangs zu § 60 Abs. 1 NBauO im Außenbereich verfahrensfrei sind bzw. keiner Baugenehmigung bedürfen; 3. Vorhaben des Bodenabbaus und der Rohstoffgewinnung. <p>(2) Für Flächen, die als überbaubar festgesetzt sind, gilt: Neu-, Ersatz- oder Umbauten von Stallanlagen oder anderen geruchsemitterenden Anlagen sind innerhalb der Baugrenzen (Baufenster) unter Einhalten des § 35 BauGB zulässig, wenn unter den Berechnungsvoraussetzungen der Geruchsimmissionsrichtlinie i.d.F. der Bund-/ Länderarbeitsgemeinschaft für Immissionsschutz (LAI) vom 29.02.2008 einschließlich der Ergänzung vom 10.09.2008 die Gesamtbelastung IG (Nr. 4.6) an keinem der relevanten Immissionsorte den jeweiligen für diesen Immissionsort maßgeblichen Immissionswert (IW) überschreitet. Sie sind auch zulässig, wenn der von der Anlage - einschließlich aller am gleichen Betriebsstandort genehmigten Anlagen - zu erwartende Immissionsbeitrag an keinem relevanten Immissionsort den Wert von 4,9 Promille der Jahresstunden (0,0049) überschreitet (kleine Irrelevanz). Wird dort hingegen die kleine Irrelevanz überschritten, sind Maßnahmen auf dem Betriebsstandort nachzuweisen und durchzuführen, die mindestens eine 30%ige Immissionsverbesserung an allen relevanten Immissionsorten bewirken, höchstens jedoch nur in einem solchen Umfang, bis der jeweils anzusetzende gebietsbezogene Immissionswert (IW) im Sinne der Ziffer 3.1 der GIRL eingehalten werden kann. Als ein Betriebsstandort gilt die als ein Baufenster festgesetzte Fläche. Bezugsbasis für die Immissionsverbesserung bildet der Immissionsbeitrag, den der Betriebsstandort an Immissionsorten in Gebieten gem. § 30 und § 34 BauGB (Baugebiete und Ortslagen) sowie an Wohnnutzungen im Außenbereich (§ 35 BauGB) leistet, an denen der Immissionswert (IW) im Sinne der Ziffer 3.1 der GIRL bereits überschritten ist; dabei sind die vorhandenen und die geplanten neuen bzw. geänderten Anlagen zu berücksichtigen. Abweichend zu Ziff. 3.3 der GIRL gelten hier bereits Immissionen von 5 Promille der Jahresstunden (0,005) als erheblich.</p>	
§ 2 Sonstiges	
<p>(1) Die eventuelle Anordnung von Emissionsbeschränkungen gem. Bundesimmissionsschutzgesetz (BImSchG) bleiben unberührt.</p> <p>(2) Bei Bauvorhaben sind die erforderlichen Maßnahmen zum Ausgleich und Ersatz für die entstehenden Eingriffe in Natur und Landschaft gem. § 9 Abs. 1 Nr. 20 BauGB innerhalb des Geltungsbereiches durchzuführen.</p> <p>(3) Im Übrigen gelten die Regelungen des § 35 BauGB für das Bauen im Außenbereich.</p>	
Nachrichtliche Übernahmen und Hinweise	
1. Belange der Denkmalpflege	
Sollten bei den geplanten Bau- und Erdarbeiten ur- oder frühgeschichtliche Bodenfunde (das können u.a. sein: Tongefäßscherben, Holzkohleansammlungen, Schlacken sowie auffällige Bodenverfärbungen u. Steinkonzentrationen, auch geringe Spuren solcher Funde) gemacht werden, sind diese gem. § 14 Abs. 1 des Niedersächsischen Denkmalschutzgesetzes (NDSchG) meldepflichtig und müssen der Unteren Denkmalschutzbehörde des Landkreises unverzüglich gemeldet werden. Meldepflichtig ist der Finder, der Leiter der Arbeiten oder der Unternehmer. Bodenfunde und Fundstellen sind nach § 14 Abs. 2 des NDSchG bis zum Ablauf von 4 Werktagen nach der Anzeige unverändert zu lassen, bzw. für ihren Schutz ist Sorge zu tragen, wenn nicht die Denkmalschutzbehörde vorher die Fortsetzung der Arbeit gestattet.	
2. Naturschutzfachliche Belange	
Für Bauvorhaben im Geltungsbereich ist die Eingriffsregelung soweit erforderlich jeweils auf Ebene nachfolgender Genehmigungsverfahren abzuarbeiten. Im Einzelfall können artenschutzrechtliche Untersuchungen und Auflagen erforderlich werden.	

