

Einfacher Lageplan

Gemeinde: Friesoythe, Stadt
 Gemarkung: Friesoythe

Flurstück: 37/7
 Flur: 17




Erstellt am 17.08.2015

1:500


Öffentlich bestellte Vermessungs-Ingenieure
 Dipl.-Ing. Uwe Timmermann
 Dipl.-Ing. Julius Dieckmann
 Alte Mühlenstraße 11 Tel.: 04491-921140
 26169 Friesoythe Fax: 04491-921141

Auftragsnummer:
 150791


Die Verwertung für nichtlegene oder wirtschaftliche Zwecke und die öffentliche Wiedergabe ist gemäß §5 Niedersächsisches Gesetz über das amtliche Vermessungswesen vom 12. Dezember 2002 (Nds. GVBl. 2003) nur mit Erlaubnis zulässig.

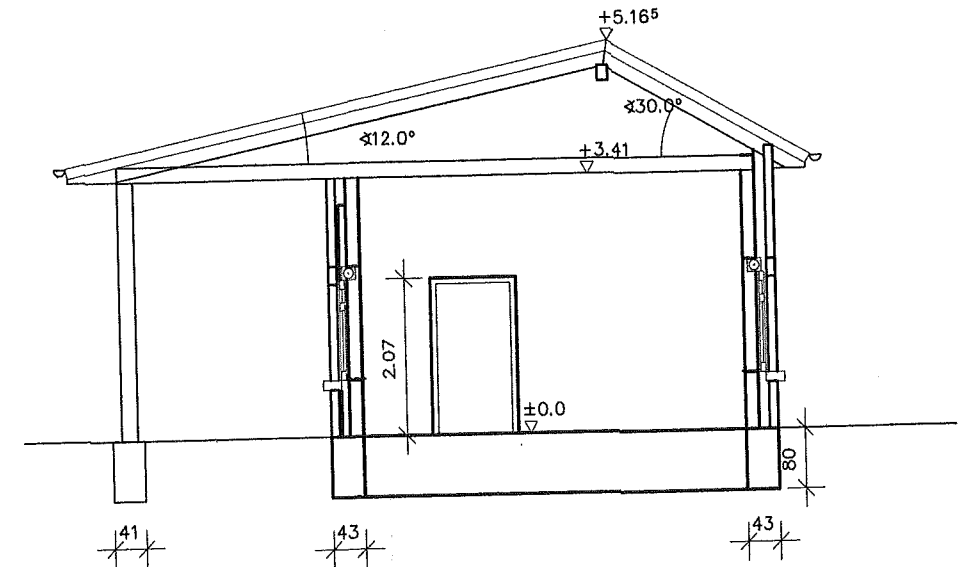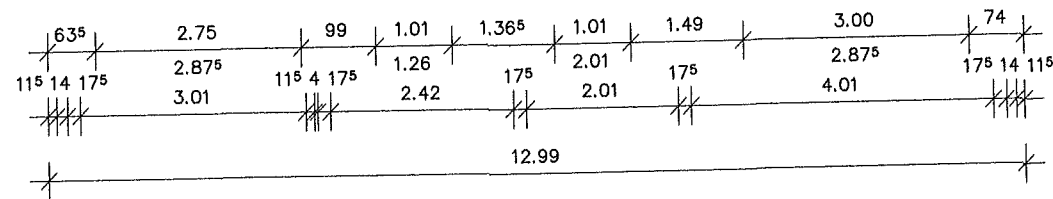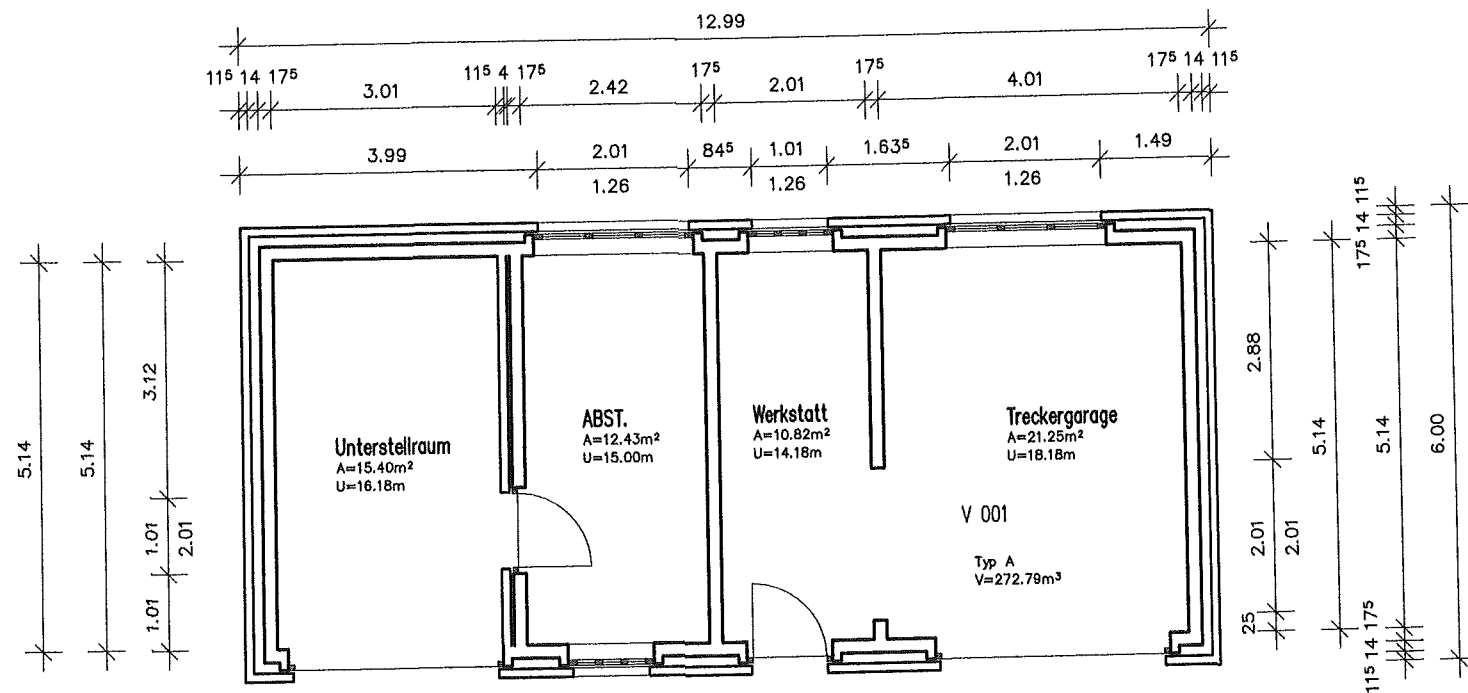


Björn Eilers Maurermeister, staat.gepr.Techniker	
BarBerlerstr.5, 26169 Friesoythe	
TEL.: 04491/4594 FAX: 04491/938908	
BAUVORHABEN :	Umbau und Erneuerung Treckerschuppen Lindenweg 1 26169 Friesoythe
BAUHERR :	SV Mehrenkamp e.V. Bernd Norenbrock Lindenweg1 26169 Friesoythe
BAUTEIL :	GRUNDRISS- SCHNITT
MASZTAB :	1 : 100
DATUM :	15.08.2015
GEZEICHNET :	Eilers
DER BAUHERR :	ENTWURFER/ASSER
	
INDEX	DATUM
ART DER ANDERUNG	

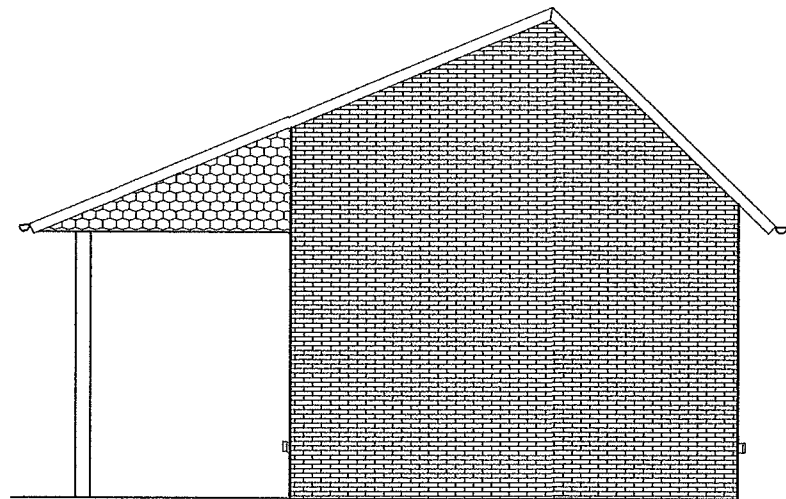


Nordansicht

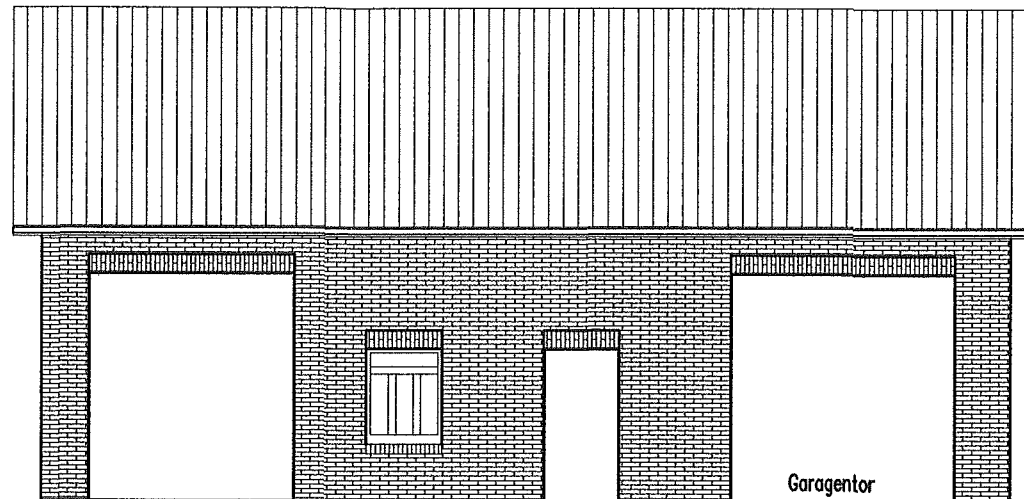

Westansicht

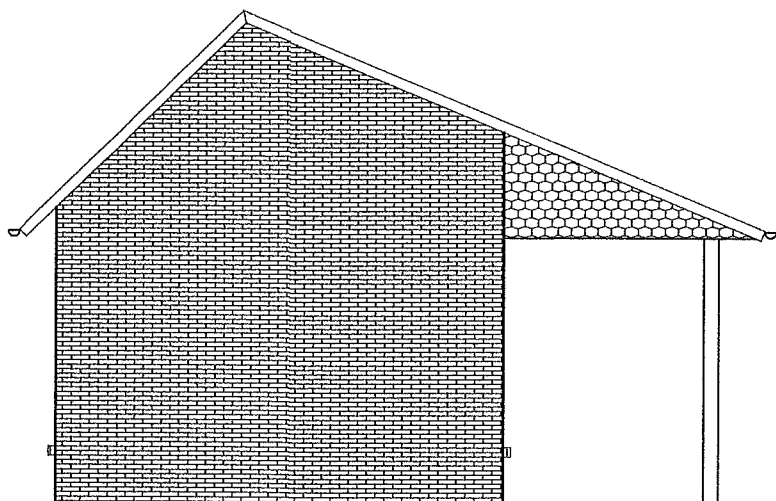

Südansicht

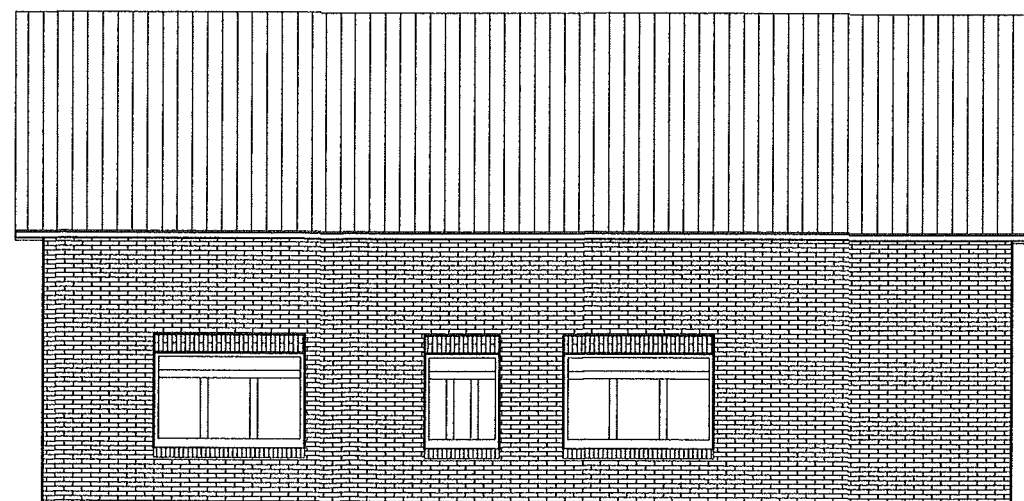

Ostansicht

Björn Eilers Maurermeister, staat.gepr. Techniker		TEL.: 04491/4594
BarBerlerstr.5, 26169 Friesoythe		FAX: 04491/938908
BAUVORHABEN :	Umbau und Erneuerung Treckerschuppen Lindenweg 1 26169 Friesoythe	
BAUHERR :	SV Mehrenkamp e.V. Bernd Norenbrock Lindenweg1 26169 Friesoythe	
BAUTEIL :	ANSICHTEN	
MASZTAB :	1 : 100	BLATTNR.: A3
DATUM :	15.08.2015	DATEI: Projekte\Nien-108\EG-GR-50
GEZEICHNET :	Eilers	ENTWURFVERFASSER
DER BAUHERR :		
INDEX	DATUM	ART DER ÄNDERUNG