



Straßenprogramm HH 2019

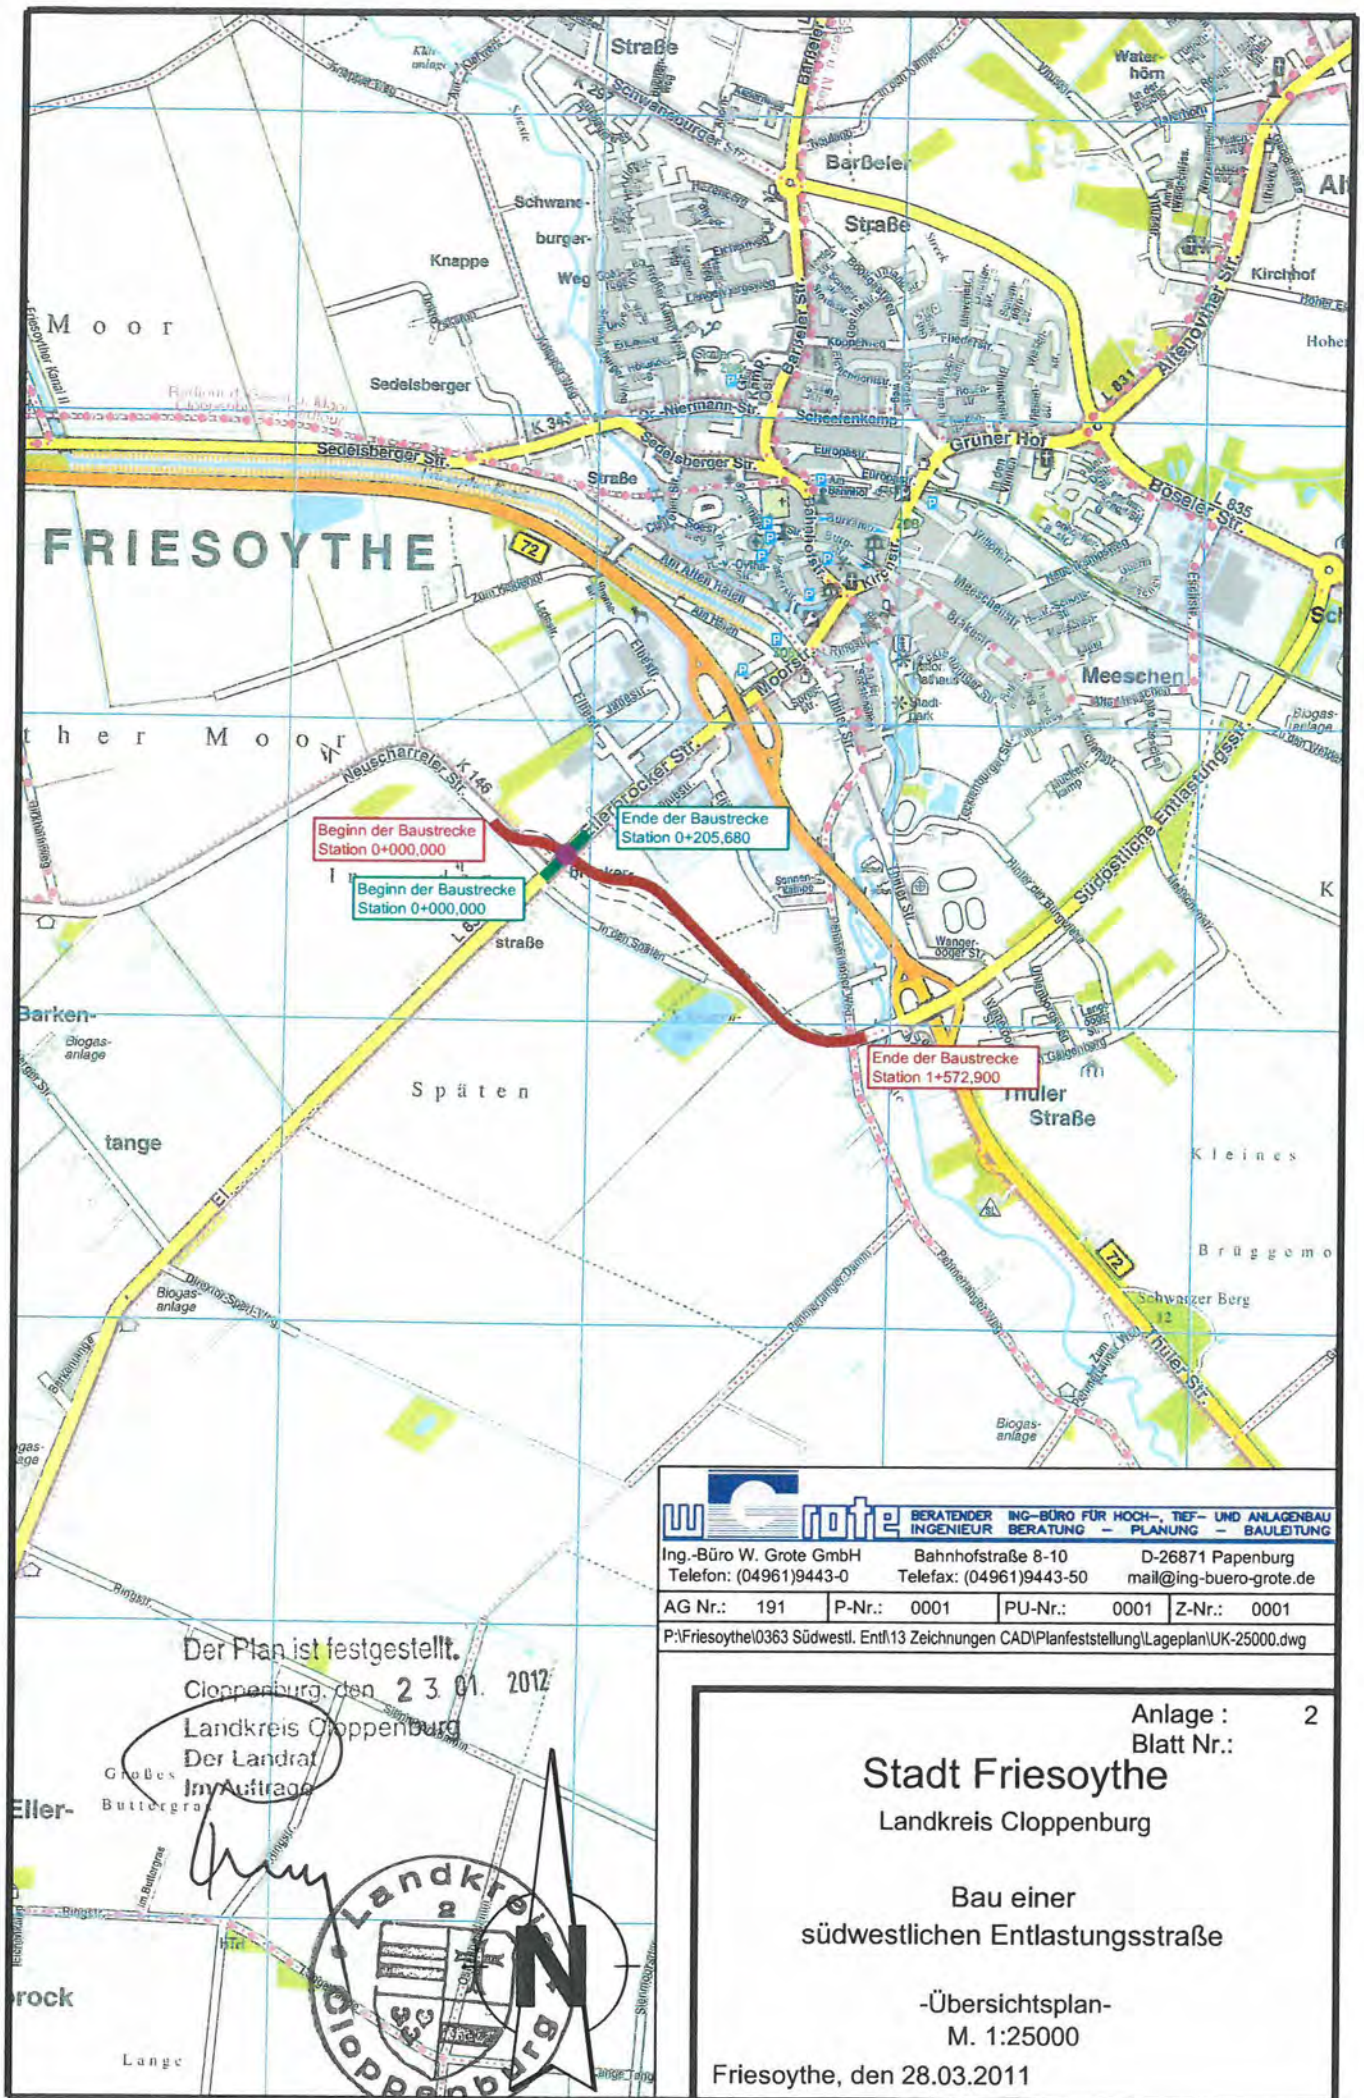

W. Grote BERATENDER INGENIEUR INGENIEUR - BERATUNG - PLANUNG - BAULEITUNG
 ING-BÜRO FÜR HOCH-, TIEF- UND ANLAGENBAU
 Ing.-Büro W. Grote GmbH Bahnhofstraße 8-10 D-26871 Papenburg
 Telefon: (04961)9443-0 Telefax: (04961)9443-50 mail@ing-buero-grote.de
 AG Nr.: 191 P-Nr.: 0001 PU-Nr.: 0001 Z-Nr.: 0001
 P:\Friesoythe\0363 Südwestl. Entf\13 Zeichnungen CAD\Planfeststellung\Lageplan\UK-25000.dwg

Der Plan ist festgestellt.
 Cloppenburg, den 23.01. 2012
 Landkreis Cloppenburg
 Der Landrat
 Im Auftrage

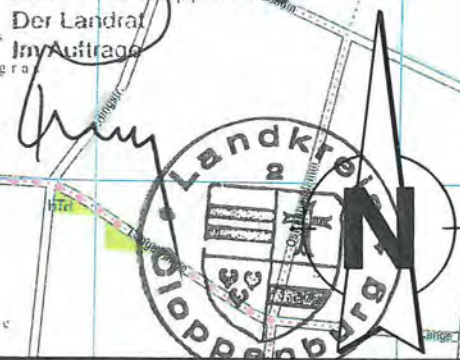

Anlage : 2
 Blatt Nr.:
Stadt Friesoythe
 Landkreis Cloppenburg
 Bau einer
 südwestlichen Entlastungsstraße
 -Übersichtsplan-
 M. 1:25000
 Friesoythe, den 28.03.2011

E 427493 m

N 5869113 m



N 5868590 m




© 2016 – Alle Rechte vorbehalten

E 427165 m

1:2.000

E 423751 m

N 5876679 m

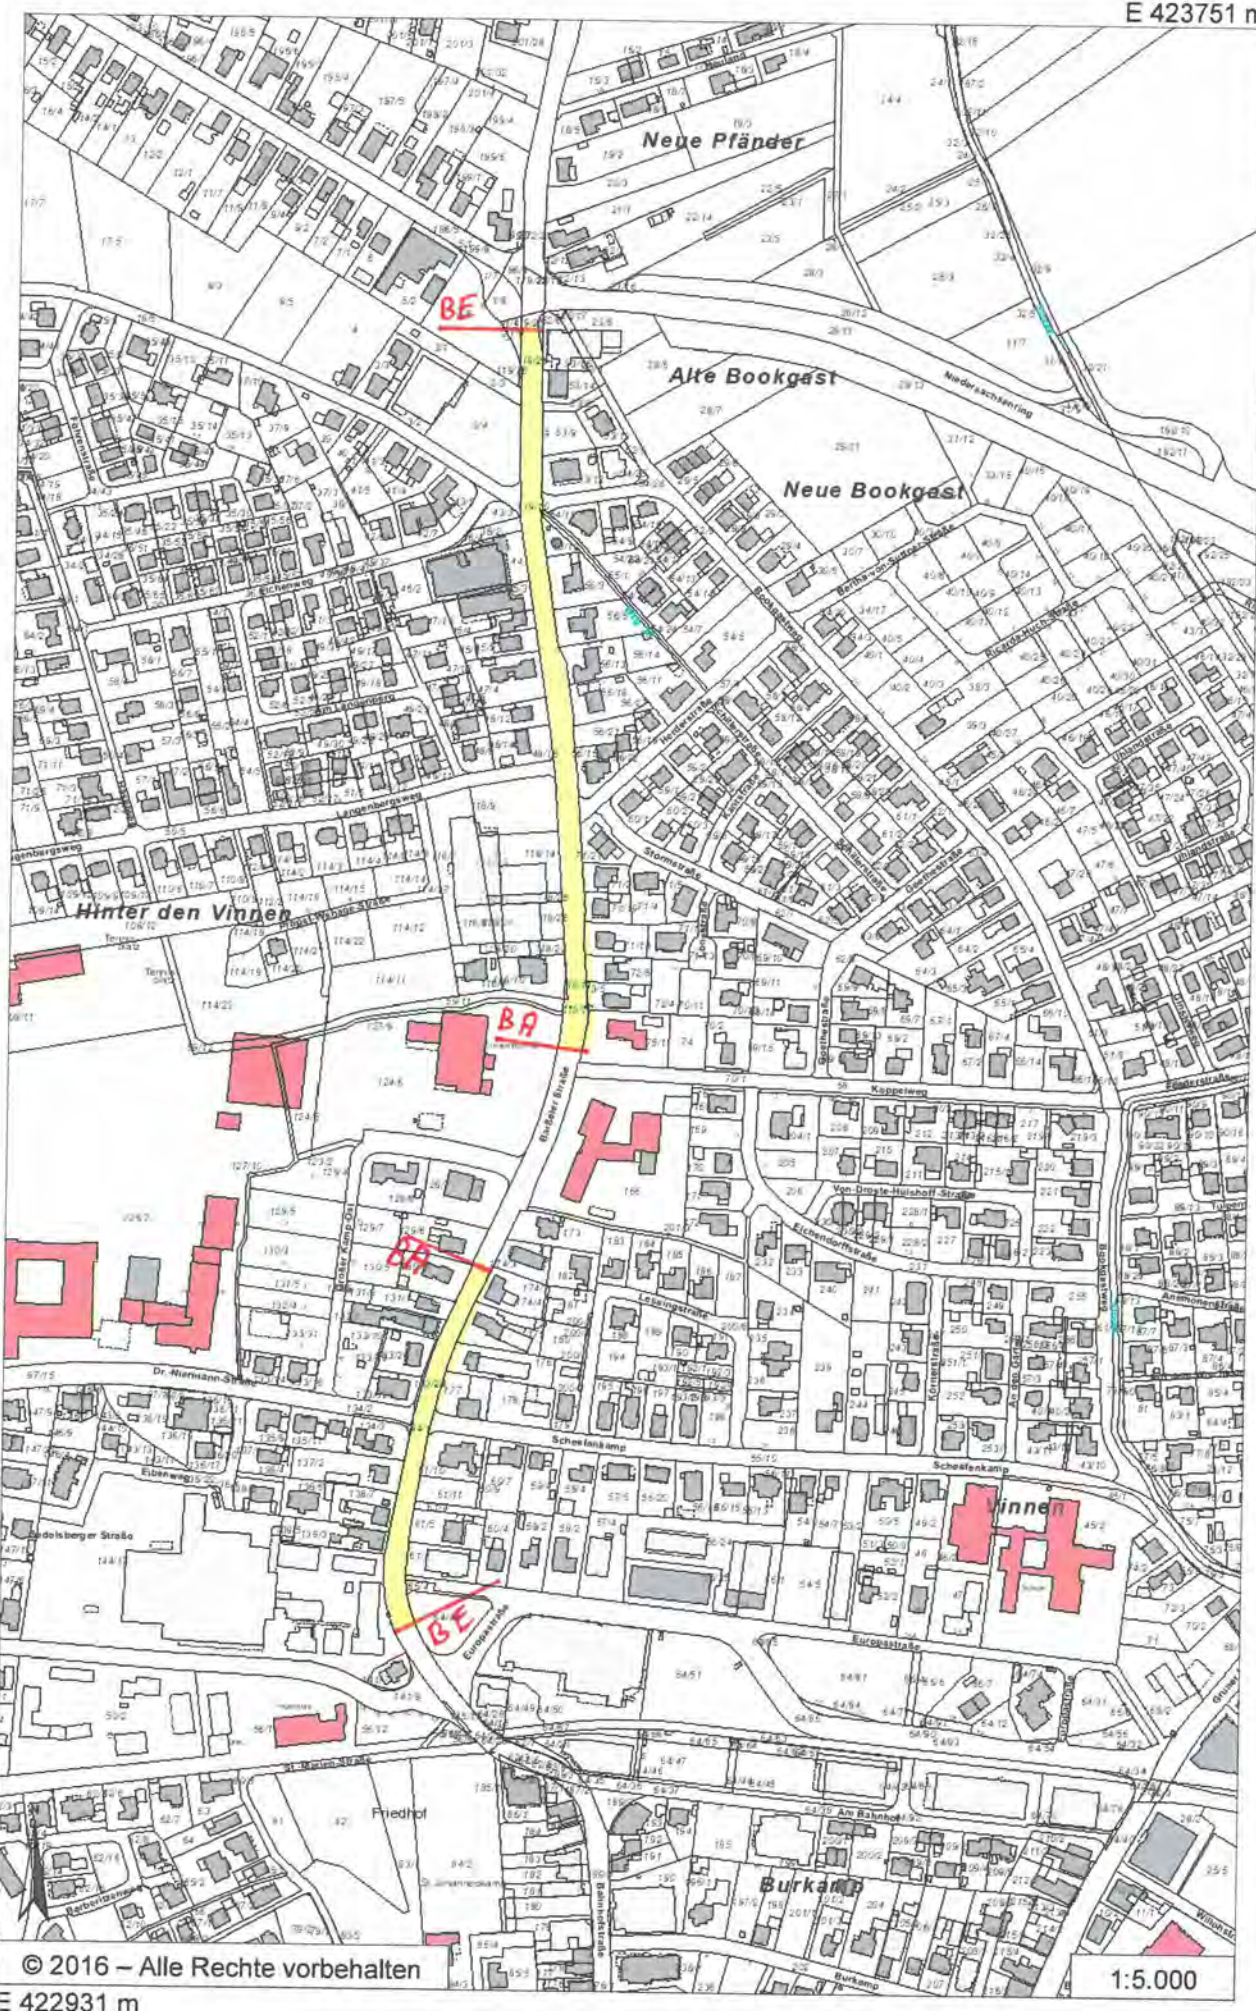

N 5875374 m

© 2016 – Alle Rechte vorbehalten

E 422931 m

1:5.000

