


Grenze Süden

Grenze Norden

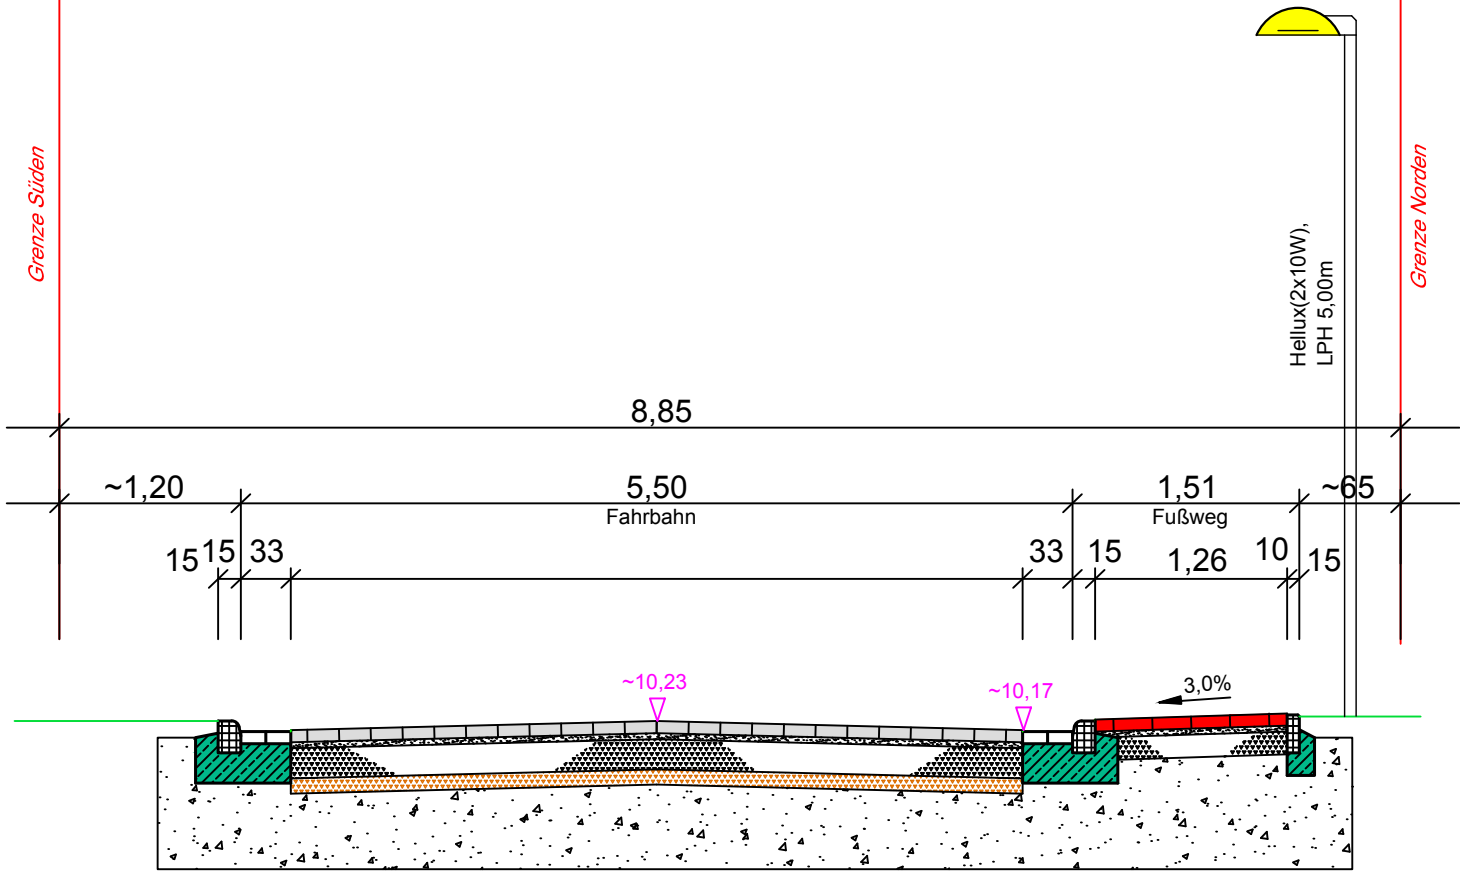

Rundbord 15x22cm mit Betonrücken-  
stütze u. 20cm Unterbeton C20/25  
Rinne 2-reihig, "gerumpelt" grau  
21/14/8cm in 20cm Unterbeton C20/25

Aufbau gem. RSTO 2012/ Baukl. 1.0/ Zeile 1

"Castello gerumpelt", grau 21/14/8cm  
Sandbett aus Edelbrechsand, 4cm  
Ungebundene Tragschicht 0/32, 440kg/m<sup>2</sup>  
Sauberkeitsschicht RC, 220kg/m<sup>2</sup>  
frostsicherer Füllsand 0,50-1,00m

RW-Kanal DN 300

Rinne 2-reihig, "gerumpelt" grau  
21/14/8cm in 20cm Unterbeton C20/25  
Rundbord 15x22cm mit Betonrücken-  
stütze u. 20cm Unterbeton C20/25

Fuß/Radweg

Betonsteinpflaster 21/10,5/8 cm, rot  
Sandbett aus Edelbrechsand, 4cm  
Gesteinskörnung, 20cm  
frostsicherer Füllsand

Tiefbord 10x30cm mit Betonrücken-  
stütze u. 20cm Unterbeton C20/25



Stadt | Friesoythe  
Der Bürgermeister

Rathaus am Stadtpark  
Alte Mühlenstraße 12  
26169 Friesoythe  
Tel. 04491-9293-0  
Fax 04491-9293-300  
rathaus@friesoythe.de

DE Altenoythe, Vitusstraße  
Stat. 75,00

Querschnitt, M. 1:50