


Auszug Bebauungsplan

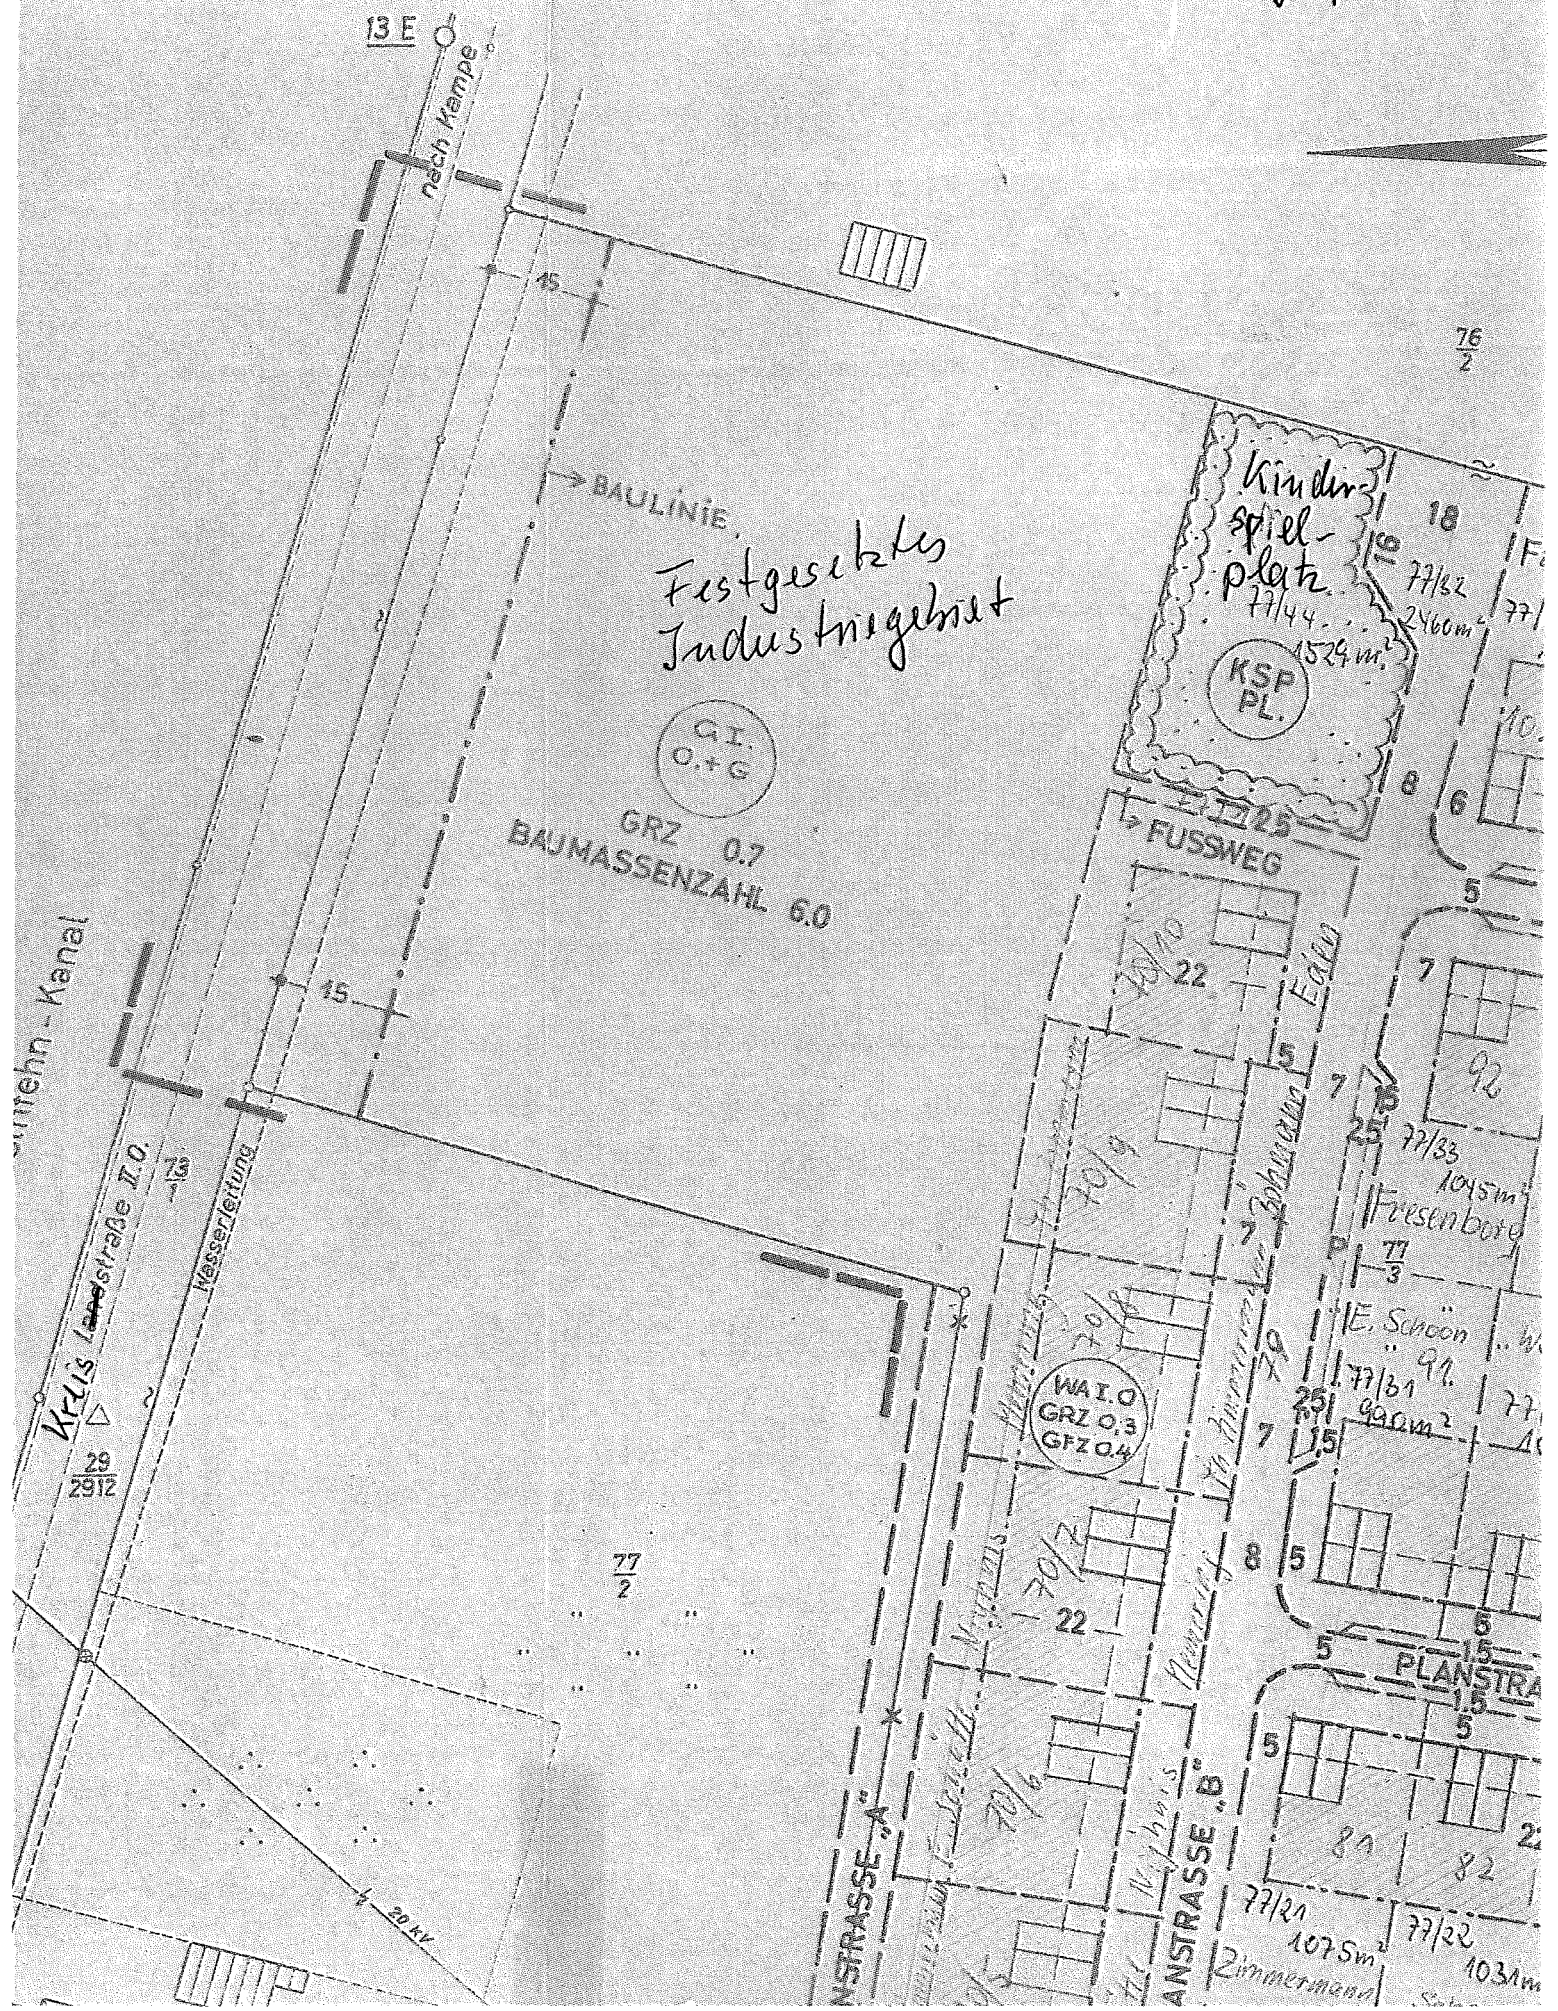

13 E

nach Kämpfe

BAULINIE

Festgesetztes
Industriegebiet

GI.
O.+G.

GRZ 0.7
BAUMASSENAHL 6.0

Kinderspielplatz
77/44
1524 m²

KSP PL.

FUSSWEG

WAI O
GRZ 0.3
GFZ 0.4

PLANSTRASSE

ANSTRASSE "A"

ANSTRASSE "B"

Kanal

Kreis Landstraße I.O.

Kanal

77
2

76
2

