

SC Kampe/Kamperfehn e.V.

Fußball - Gymnastik

SC Kampe/Kamperfehn e.V. – 26169 Friesoythe-Kampe

Ansprechpartner:

Holger Urban



Stadt Friesoythe
Alte Mühlenstr.12

26169 Friesoythe

Tel.-Nr.: 04491/40161

Fax-Nr.:

E-Mail: hol.urban@gmx.de

h.urban@hotel-heidegrund.de

Eingegangen

03. Aug. 2017

Stadt Friesoythe
40 - Bildung

Datum: 01.08.2017

Antrag auf Förderung einer behinderten gerechten Toilette

Sehr geehrte Damen und Herren,

der SC Kampe/Kamperfehn beabsichtigt den Bau einer behinderten gerechten Toilette im Sportlerheim Kampe.

Die Anlage ist notwendig um körperlich beeinträchtigten Menschen auch ein selbständigen, barrierefreien Zugang zu ermöglichen.

Mit freundlichen Grüßen
Holger Urban
1.Vorsitzender



Vorstandssitzung jeden 1. Montag im Monat um 20:00 Uhr im Sportlerheim Kampe

Bankverbindung:
Spar- und Darlehnskasse Friesoythe
BLZ 280 666 20
Kto.-Nr. 408013000

**Antrag auf Förderung einer Sportstättenbaumaßnahme durch den Landkreis
Gloppenburg die Stadt Friesoythe**

Vereinsname: SC Kampe / Kamperfehn Vereinsnummer: 01074270

1. Vorsitzende/r: Holger, Urban Anz.d. Mitglieder: 280
 Vereinsanschrift: Hain Suchenweg 3

28169 Friesoythe
Eingegangen
27. Juli 2017

Bestandssicherung bitte AZ: Stadt Friesoythe
 Bestandsentwicklung ankreuzen 40 - Bildung

Maßnahme: WC - Umbau in Kampe Sportstätte
 genaue Benennung

Gesamtausgaben: 6674,89

- erforderlich und beigelegt sind:**
bei Maßnahmen bis 25.000 €
- Finanzierungsplan und Kostenzusammenstellung
 - Einholung von drei vergleichbaren Angeboten (siehe Blatt 3 des Antrages - Beachtung des NTVergG)
 - Nachweis über Eigentumsrecht, gemäß Richtlinie, Punkt 4, Ziffer 4.1.1
- Optional, wenn benötigt:**
- Lageplan und zeichnerische Darstellung
 - Baugenehmigung oder mindestens eine positiv entschiedene Bauvoranfrage
 - Berechnung der Bruttogrundrissfläche (BGF) und des umbauten Raumes nach DIN 277
- bei Maßnahmen über 25.000 €**
- Finanzierungsplan und spezifizierte Kostenzusammenstellung nach DIN 276
 - Beschränktes oder Öffentliches Ausschreibungsverfahren (VOB) (siehe Blatt 3 -Beachtung des NTVergG)
 - eine Baubeschreibung und eine Bedarfserläuterung
 - Lageplan und zeichnerische Darstellung
 - Nachweis über Eigentumsrecht, gemäß Richtlinie, Punkt 4, Ziffer 4.1.1
 - Baugenehmigung oder mindestens eine positiv entschiedene Bauvoranfrage
 - Berechnung der Bruttogrundrissfläche (BGF) und des umbauten Raumes nach DIN 277
 - Wirtschaftlichkeitsuntersuchung

Maßnahmebeginn: Januar 2018 Ende ca.: Februar 2018

Nur vollständige Anträge können angenommen und weiter bearbeitet werden. Nicht vollständige Anträge können nicht berücksichtigt werden. Wenn eine Einreichung der fehlenden Unterlagen nicht zeitnah erfolgt, muss der Sportbund die Anträge ablehnen oder zurückstellen.

Anmerkungen LK:

**Antrag auf Förderung einer Sportstättenbaumaßnahme durch den Landkreis
Gloppenburg die Stadt Friesoythe**

Verbindlicher Finanzierungsplan zur Maßnahme

Maßnahme: Umboon - WC-Anlage im Kampen Sportbereich

Vereinsname: SC Kampen / Kampen fch **AZ:**

Gesamtausgaben der Maßnahme: 6674,89

Falls der Antragstellende zum Vorsteuerabzug berechtigt ist, sind die Gesamtausgaben um den gewährten Erstattungsbetrag zu vermindern. Wenn die Höhe der Erstattung bei Antragstellung noch nicht bekannt ist, ist bei Antragstellung von einer vollen Erstattung auszugehen und der volle Betrag in Abzug zu bringen (also dann sind die reinen Nettoausgaben einzusetzen).

sich daraus ergebende Gesamtausgaben:

Nun sind die förderungsfähigen Ausgaben - z.B. auf Grundlage der Kostenermittlung gemäß DIN 276 - zu ermitteln. Dafür sind die "sich daraus ergebende Gesamtausgaben" (Brutto- oder vermindert um Erstattungsbetrag) um den nicht förderungsfähigen Anteil der Baumaßnahme (zu ersehen aus der DIN 276 und gemäß der Richtlinie) zu reduzieren.

förderungsfähige Ausgaben: 6674,89

Gesamtfinanzierungsplan		
Barmittel		
Darlehen		
Spenden/Sponsoring		
Gesamtsumme Eigenmittel <small>(mind. 20% der ff. Ausgaben)</small>		<u>2002,46</u>
	Antrag vom:	Bewilligt am:
Landkreis 20 %		<u>1334,98</u>
Gemeinde/ Stadt		<u>1334,98</u>
GLL/ EU-Mittel		
Sonstige		
Vorsteuererstattung		
LSB Fördermittel		<u>2002,47</u>
<small>max. 30% (Bestandssicherung) oder max. 35% (Bestandsentwicklung). Höchstgrenze für alle Maßnahmen 100.000 €.</small>		
Gesamtsumme Fremdmittel		<u>4672,43 €</u>
Gesamtfinanzierung		<u>- €</u>

Antrag auf Förderung einer Sportstättenbaumaßnahme durch den Landkreis

Cloppenburg *Stadt Friesoythe*

Jeder Antragstellende verpflichtet sich und ihm ist bekannt:

► Über die Annahme des Antrages entscheidet der Kreistag des Landkreises Cloppenburg. Ein Rechtsanspruch auf Annahme und Förderung besteht nicht.

► Dass jegliche Änderung zur beantragten Maßnahme sowie Änderungen des Finanzierungsplans (ab 10% der Gesamtausgaben) unverzüglich dem Landkreis Cloppenburg mitzuteilen sind und bedürfen der Zustimmung. Dies betrifft eine Senkung der Ausgaben ebenso wie eine Erhöhung der Ausgaben.

► Dass bei einer Senkung der Ausgaben die Fördersumme neu berechnet wird. Bei einer Verteuerung der Maßnahme ist uns bekannt, dass eine Erhöhung einer evtl. erteilten Bewilligung nicht erfolgen kann. Eine Nachbewilligung ist nicht möglich, die zusätzlichen Ausgaben haben die Antragstellenden zu tragen.

► Dass weitere Vorgaben in einer evtl. erteilten Bewilligung festgeschrieben und Bestandteil dieses Antrages sind.

► Dass eine Genehmigung zum Maßnahmebeginn Voraussetzung ist, um mit der Maßnahme beginnen zu können. Zum Maßnahmebeginn gehören: das Eingehen verbindlicher Verpflichtungen (Aufträge), Materialkauf und Arbeitsleistungen. Planungsleistungen gehören nicht dazu. Ein Verstoß gegen den Maßnahmebeginn zieht die sofortige Rückgabe des Antrages bzw. die Aufhebung einer evtl. erteilten Bewilligung nach sich.

Ferner trägt das finanzielle Risiko der Baumaßnahme ohne erteilte Bewilligung des Landkreises Cloppenburg - nur auf Grund der Erteilung des Maßnahmebeginns - ganz allein der Antragstellende. Einen Rechtsanspruch auf Förderung kann auch aus der Genehmigung zum Maßnahmebeginn nicht abgeleitet werden.

→ dass der Verein bei einer Förderung des Bauvorhabens mit mehr als 50% aus öffentlichen Mitteln zum öffentlichen Auftraggeber im Sinne §98, Nr. 5 Gesetz gegen Wettbewerbsbeschränkung (GWB) wird und dass daher entsprechende gesetzliche Vorgaben wie z.B. das Niedersächsische Tariftreue- und Vergabegesetzes/ GWB zu beachten sind. (Falls dieses auf Sie zutrifft, empfehlen wir Ihnen den von Ihnen beauftragten Fachplaner auf diesen Umstand hinzuweisen.)

Wir bestätigen mit unserer Unterschrift, dass uns die Richtlinie zur Förderung des Sportstättenbaus bekannt ist und wir die Vorgaben anerkennen. Ferner ist uns bekannt, dass bei Verstoß der Antrag abgewiesen werden kann bzw. eine evtl. erteilte Bewilligung aufgehoben wird. Bereits ausgezahlte Mittel müssen zzgl. Zinsen (s. Richtlinie) zurück gezahlt werden. Ein Rechtsanspruch auf die Gewährung einer Förderung besteht nicht.

Vereinsname:

SC Kampx / Kampesfelde



Unterschrift nach §26 BGB/ Stempel

Friesoythe 27.07.2017

Ort/ Datum

Kostenanschlag

Auftraggeber: Stadt Friesoythe
 Objekt: 17-123 / 17-123
 Sportlerheim Kampe

Angebotsdatum: 15.06.2017
 Angebotsnummer: 10

Positionsnummer	Bezeichnung	Menge EH	EH-Preis	Betrag in EUR
1.	Sportlerheim Kampe, Einbau behinderten gerechte Toilette			
1.01.	Schmutzwasserrohrleitungen/Sanitär			
1.01.010	HT-Rohre DN 50	5,000 m	5,25	26,25
1.01.020	HT-Rohre DN 100	5,000 m	7,00	35,00
1.01.030	HT-Rohr-Abzweige DN 50	5,000 St.	3,45	17,25
1.01.040	HT-Rohr-Abzweige DN 100	5,000 St.	4,20	21,00
1.01.050	HT-Rohrbogen DN 50	5,000 St.	1,80	9,00
1.01.060	HT-Rohrbogen DN 100	5,000 St.	2,50	12,50
1.01.070	HT-Übergangsrohre DN 70	1,000 St.	2,05	2,05
1.01.080	HT-Übergangsrohre DN 100	2,000 St.	2,30	4,60
1.01.090	HT-Rohrüberschiebmuffen DN 50	1,000 St.	2,05	2,05
1.01.100	HT-Rohrüberschiebmuffen DN 70	1,000 St.	2,60	2,60
1.01.110	HT-Rohrüberschiebmuffen DN 100	2,000 St.	2,90	5,80
1.01.120	HT-Rohrsiphonwinkel DN 50, mit Gumminippel	1,000 St.	2,50	2,50
1.01.130	Konfix-Verbinder DN 50	2,000 St.	2,85	5,70
1.01.140	Konfix-Verbinder DN 100	2,000 St.	5,65	11,30
1.01.150	Schmutzwasseranschlüsse	1,000 St.	52,00	52,00
1.01.160	Rohrleitungsisolierung-Außendurchmesser 60 mm	5,000 m	1,80	9,00
1.01.161	Gewinderohr DN 15	5,000 m	6,00	30,00
1.01.162	Gewinderohr DN 20	5,000 m	7,00	35,00
1.01.163	Schweißbogen DN 50	5,000 Stk	6,00	30,00
1.01.170	Rohrleitungsisolierung für Rohr-Außendurchmesser 110 mm	5,000 m	2,20	11,00
1.01.171	Gewinderohr DN 10	2,000 m	5,00	10,00
1.01.172	Gewinderohr DN 15	5,000 m	6,00	30,00
1.01.173	Gewinderohr DN 20	5,000 m	7,00	35,00

Seitenübertrag: 399,60

Kostenanschlag

Auftraggeber: Stadt Friesoythe
 Objekt: 17-123 / 17-123
 Sportlerheim Kampe

Angebotsdatum: 15.06.2017
 Angebotsnummer: 10

Positionsnummer	Bezeichnung	Menge EH	EH-Preis	Betrag in EUR
			Seitenübertrag:	399,60
1.01.174	Schweißbogen DN 50	5,000 Stk	6,00	30,00
1.01.176	Kernbohrungen, Durchmesser: 100 mm,	2,000 St.	50,00	100,00
1.01.177	Kernbohrungen mit 60 mm Durchmesser	2,000 St.	40,00	80,00
1.01.178	Kernbohrungen mit 40 mm Durchmesser	4,000 St.	30,00	120,00
1.01.179	Waschbeckenanlage	1,000 St.	142,40	142,40
1.01.180	Waschtisch-Einhandlochbatterie	1,000 St.	141,25	141,25
1.01.181	Klosettanlagen	1,000 St.	256,00	256,00
1.01.182	Sanitärbaustein	1,000 St.	152,50	152,50
1.01.183	WC-Papierhalter	1,000 St.	20,00	20,00
1.01.184	Rechteckiger Kristallspiegel	1,000 St.	58,90	58,90
1.01.185	Heizkörper	1,000 St	110,00	110,00
1.01.186	Monteurstunden	25,000 Std	35,00	875,00
	Titelsumme	1.01.	Schmutzwasserrohrleitungen/ Sanitär	2.485,65
1.02.	Mauer/Fliesen/Tischler/Maler/Elektroarbeiten			
1.02.010	Zementestrich ausstemmen	8,500 m ²	19,00	161,50
1.02.011	Türöffnung vergrößern	1,000 St	100,00	100,00
1.02.012	Türöffnung ausmauern	1,000 St	50,00	50,00
1.02.013	Sanitärbaustein ausmauern und putzen	1,000 St	120,00	120,00
1.02.014	Gasuhr verkleiden	1,000 St	100,00	100,00
1.02.015	Stahlzarge und Tür	1,000 St	250,00	250,00
1.02.020	Bodenfliesen	8,500 m ²	40,00	340,00
	Alternativposition			
1.02.030	Kehl-Sockelfliesen	12,000 m	20,00	-nur EP-
	Alternativposition			
1.02.040	Ausgleichen des Untergrundes	8,500 m ²	4,90	-nur EP-
			Seitenübertrag:	3.607,15

Kostenanschlag

Auftraggeber: Stadt Friesoythe
 Objekt: 17-123 / 17-123
 Sportlerheim Kampe

Angebotsdatum: 15.06.2017
 Angebotsnummer: 10

Positionsnummer	Bezeichnung	Menge EH	EH-Preis	Betrag in EUR
Seitenübertrag:				3.607,15
1.02.050	**Alternativposition** Ausgleichen mit Gefälle	8,500 m ²	5,00	-nur EP-
1.02.060	Grundierung Wandflächen	28,000 m ²	5,00	140,00
1.02.070	**Alternativposition** Bodenabdichtung	8,500 m ²	10,00	-nur EP-
1.02.080	Ausgleichsspachtelung	28,000 m ²	5,00	140,00
1.02.090	Haftbrücke für Wandfliesen	28,000 m ²	5,00	140,00
1.02.100	Wandfliesen	28,000 m ²	35,00	980,00
1.02.140	Wärmedämmung Estrich	8,500 m ²	12,00	102,00
1.02.150	Malerarbeiten	1,000 P	200,00	200,00
1.02.160	Elektroarbeiten	1,000 p	300,00	300,00
Titelsumme		1.02.	Mauer/Fliesen/Tischler/Maler/ Elektroarbeiten	3.123,50
Obertitelsumme		1.	Sportlerheim Kampe, Einbau behinderten gerechte Toilette	5.609,15


Kostenanschlag

Auftraggeber: Stadt Friesoythe
Objekt: 17-123 / 17-123
Sportlerheim Kampe

Angebotsdatum: 15.06.2017
Angebotsnummer: 10

Titelzusammenstellung

Positionsnummer	Bezeichnung	Betrag in EUR
1.	Sportlerheim Kampe, Einbau behinderten gerechte Toilette	
1.01.	Schmutzwasserrohrleitungen/Sanitär	2.485,65
1.02.	Mauer/Fliesen/Tischler/Maler/Elektroarbeiten	3.123,50
	Obertitelsumme 1. Sportlerheim Kampe, Einbau behinderten gerechte Toilette	5.609,15
	LV Gesamtsumme	5.609,15
	+ gesetzl. Mehrwertsteuer 19%	1.065,74
	= Angebotsendsumme	6.674,89

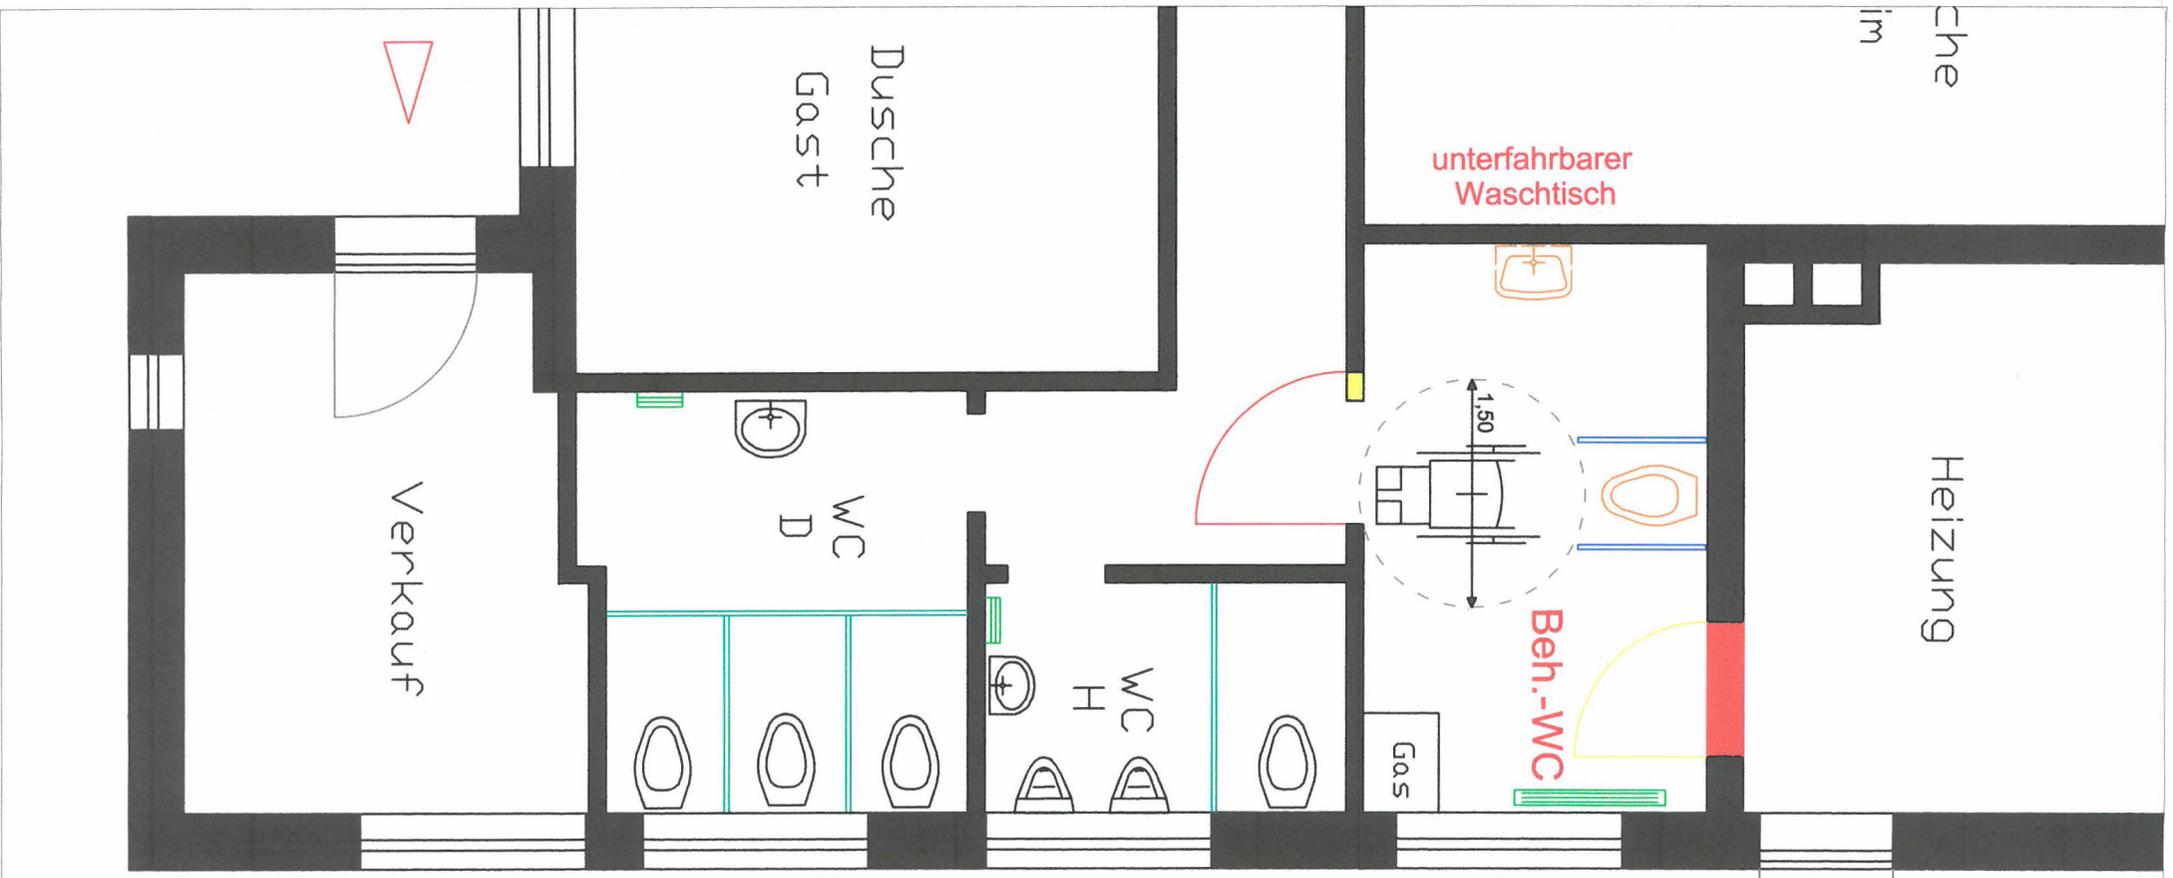

che
im

Heizung

unterfahrbarer
Waschtisch

Beh.-WC

Gas

Br.1,49

Dusche
Gast

WC
D

WC
H

Verkauf

Legende:

-  Mauerwerk vorhanden
-  Leichtbauwand vorhanden
-  Mauerwerk geplant
-  Mauerwerk abbrechen
-  Trennwand geplant
-  Sanitär geplant

Stadt Friesoythe

Bau eines Behinderten-WCs
im Sportlerheim Kampe

Maßstab: 1:50

gezt. 14.06.17, Nel

Informationen zum Flurstück

Erstellt am 31.07.2017

Erstellt von Herr Hebbelmann

Aktualität der Daten 04.07.2017

Flurstückskennzeichen:	031833-023-00069/0023.00
Katasteramt:	LGLN Regionaldirektion Oldenburg-Cloppenburg - Katasteramt Cloppenburg - (030019)
Finanzamt:	Cloppenburg (032356)
Bundesland:	Niedersachsen (03)
Regierungsbezirk:	Weser-Ems (034)
Landkreis:	Cloppenburg (03453)
Gemeinde:	Friesoythe, Stadt (03453007)
Gemarkung:	Altenoythe (031833)
Flur:	23
Flurstücksnummer:	69/23
Flurstücksfolge:	00
amtliche Fläche:	14973 m ²
Entstehung:	01.01.1977
Lebenszeitintervall beginnt:	27.02.2013 13:20:20
Aktualität:	aktuell
verschlüsselte Lagebezeichnung:	Röbkenberg 4A (0345300700736)
tatsächliche Nutzung:	Sport-, Freizeit- und Erholungsfläche - Gebäude- und Freifläche Sport, Freizeit und Erholung 1219 m ² Sport-, Freizeit- und Erholungsfläche - Sportanlage 13754 m ²
Hinweise zum Flurstück:	Unterhaltungsverbandsgebiet (UHV Wasser- u. Bodenverband Friesoyther Wasseracht)

Angaben zu Buchung und Eigentum

Grundbuchblatt:	031833-002872
Grundbuchamt:	Cloppenburg (033202)
Grundbuchbezirk:	Altenoythe (031833)
Grundbuchblattnummer:	2872
Buchungsart:	Grundstück (1100)
BVNR:	2
Namensnummer:	
Eigentümer:	Stadt Friesoythe,