


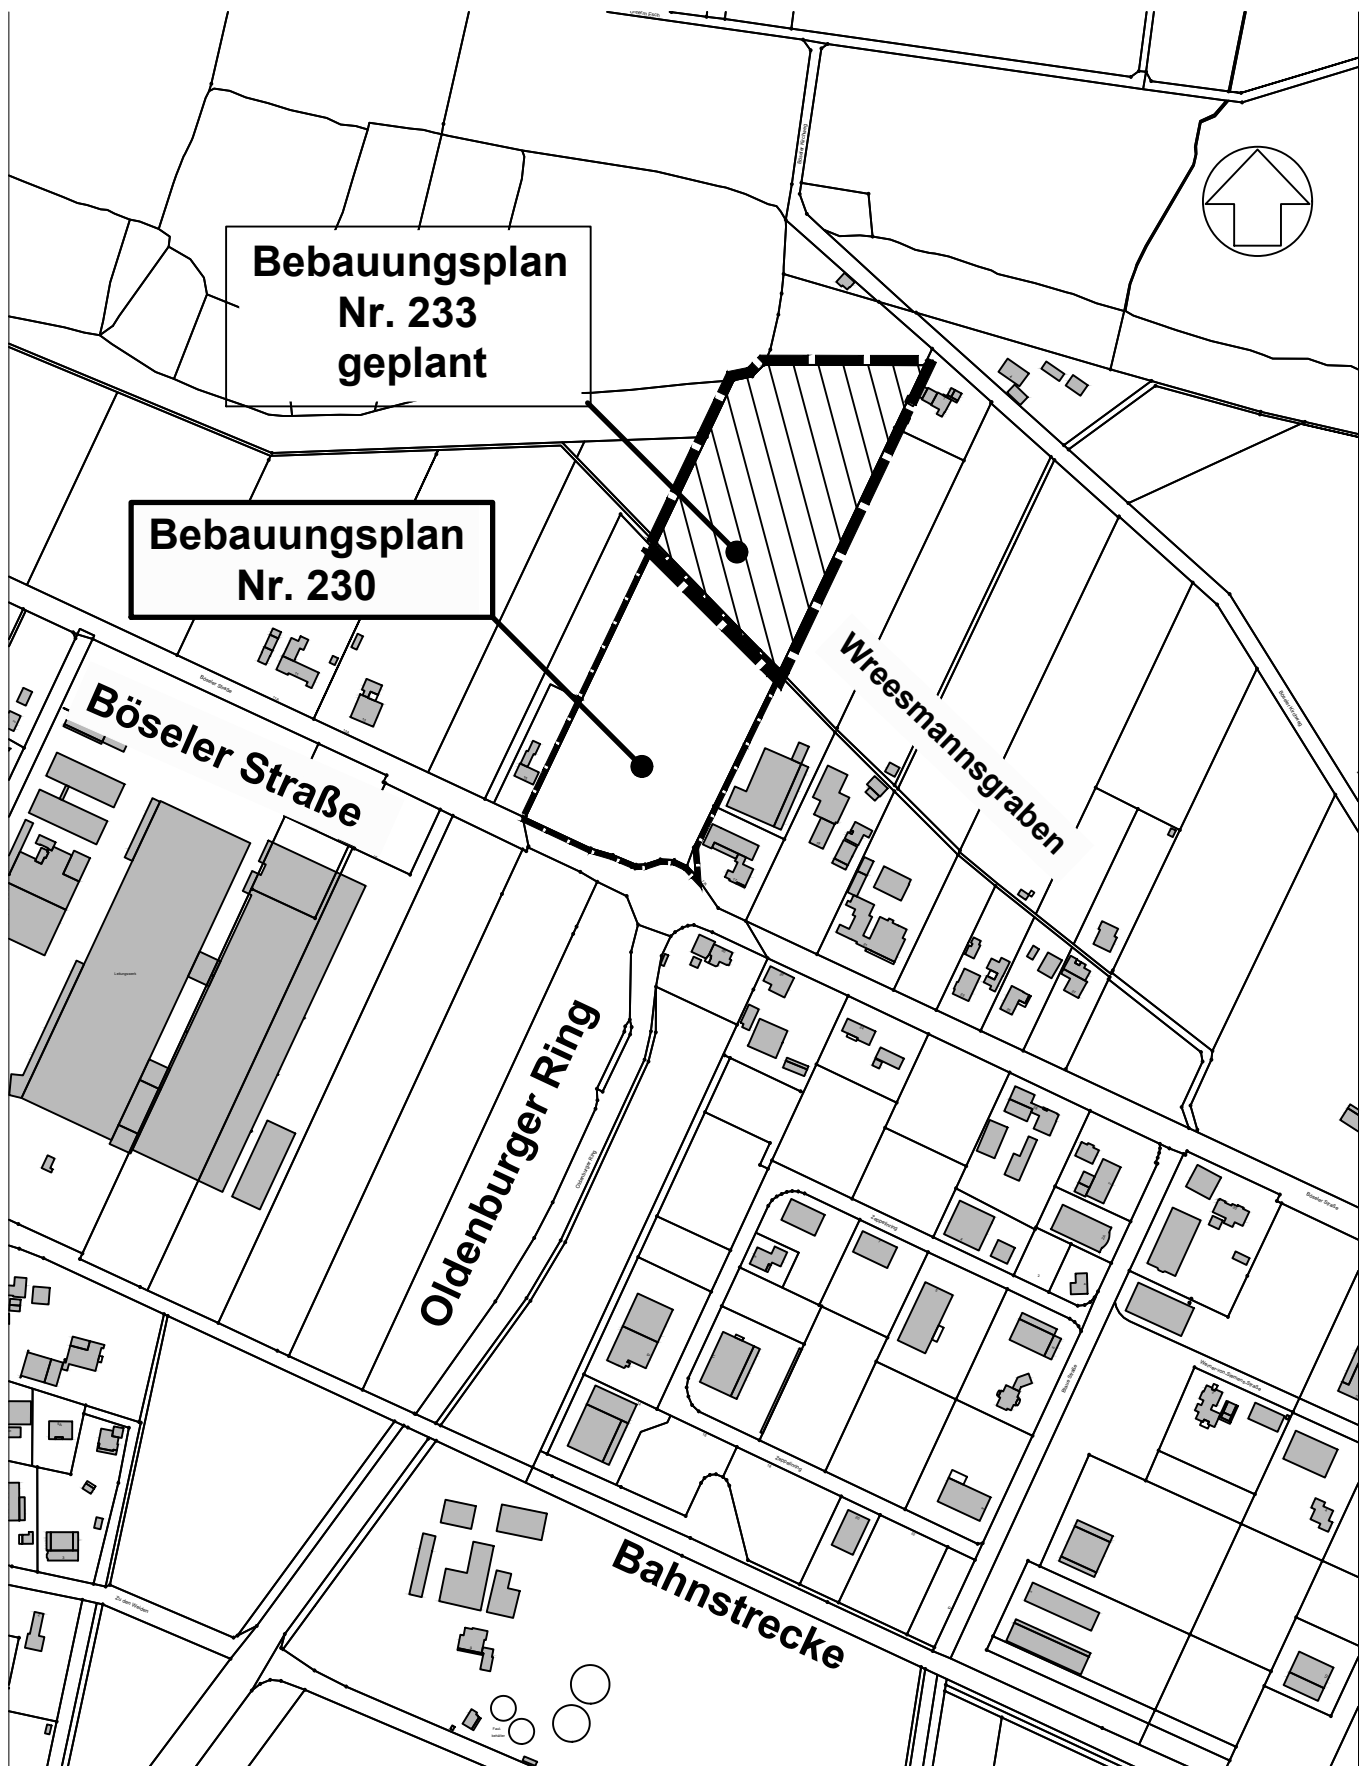

Stadt Friesoythe

Aufstellung Bebauungsplan Nr. 233 (geplant)

"Gewerbegebiet nördlich Kreisverkehrsplatz Böseler Straße II"

Übersichtsplan

Auszug ALKIS

Maßstab: 1 : 5000

Ergänzt: Stadt Friesoythe / FB 3 / 60 / Ma.
Friesoythe, den 17.08.2017