


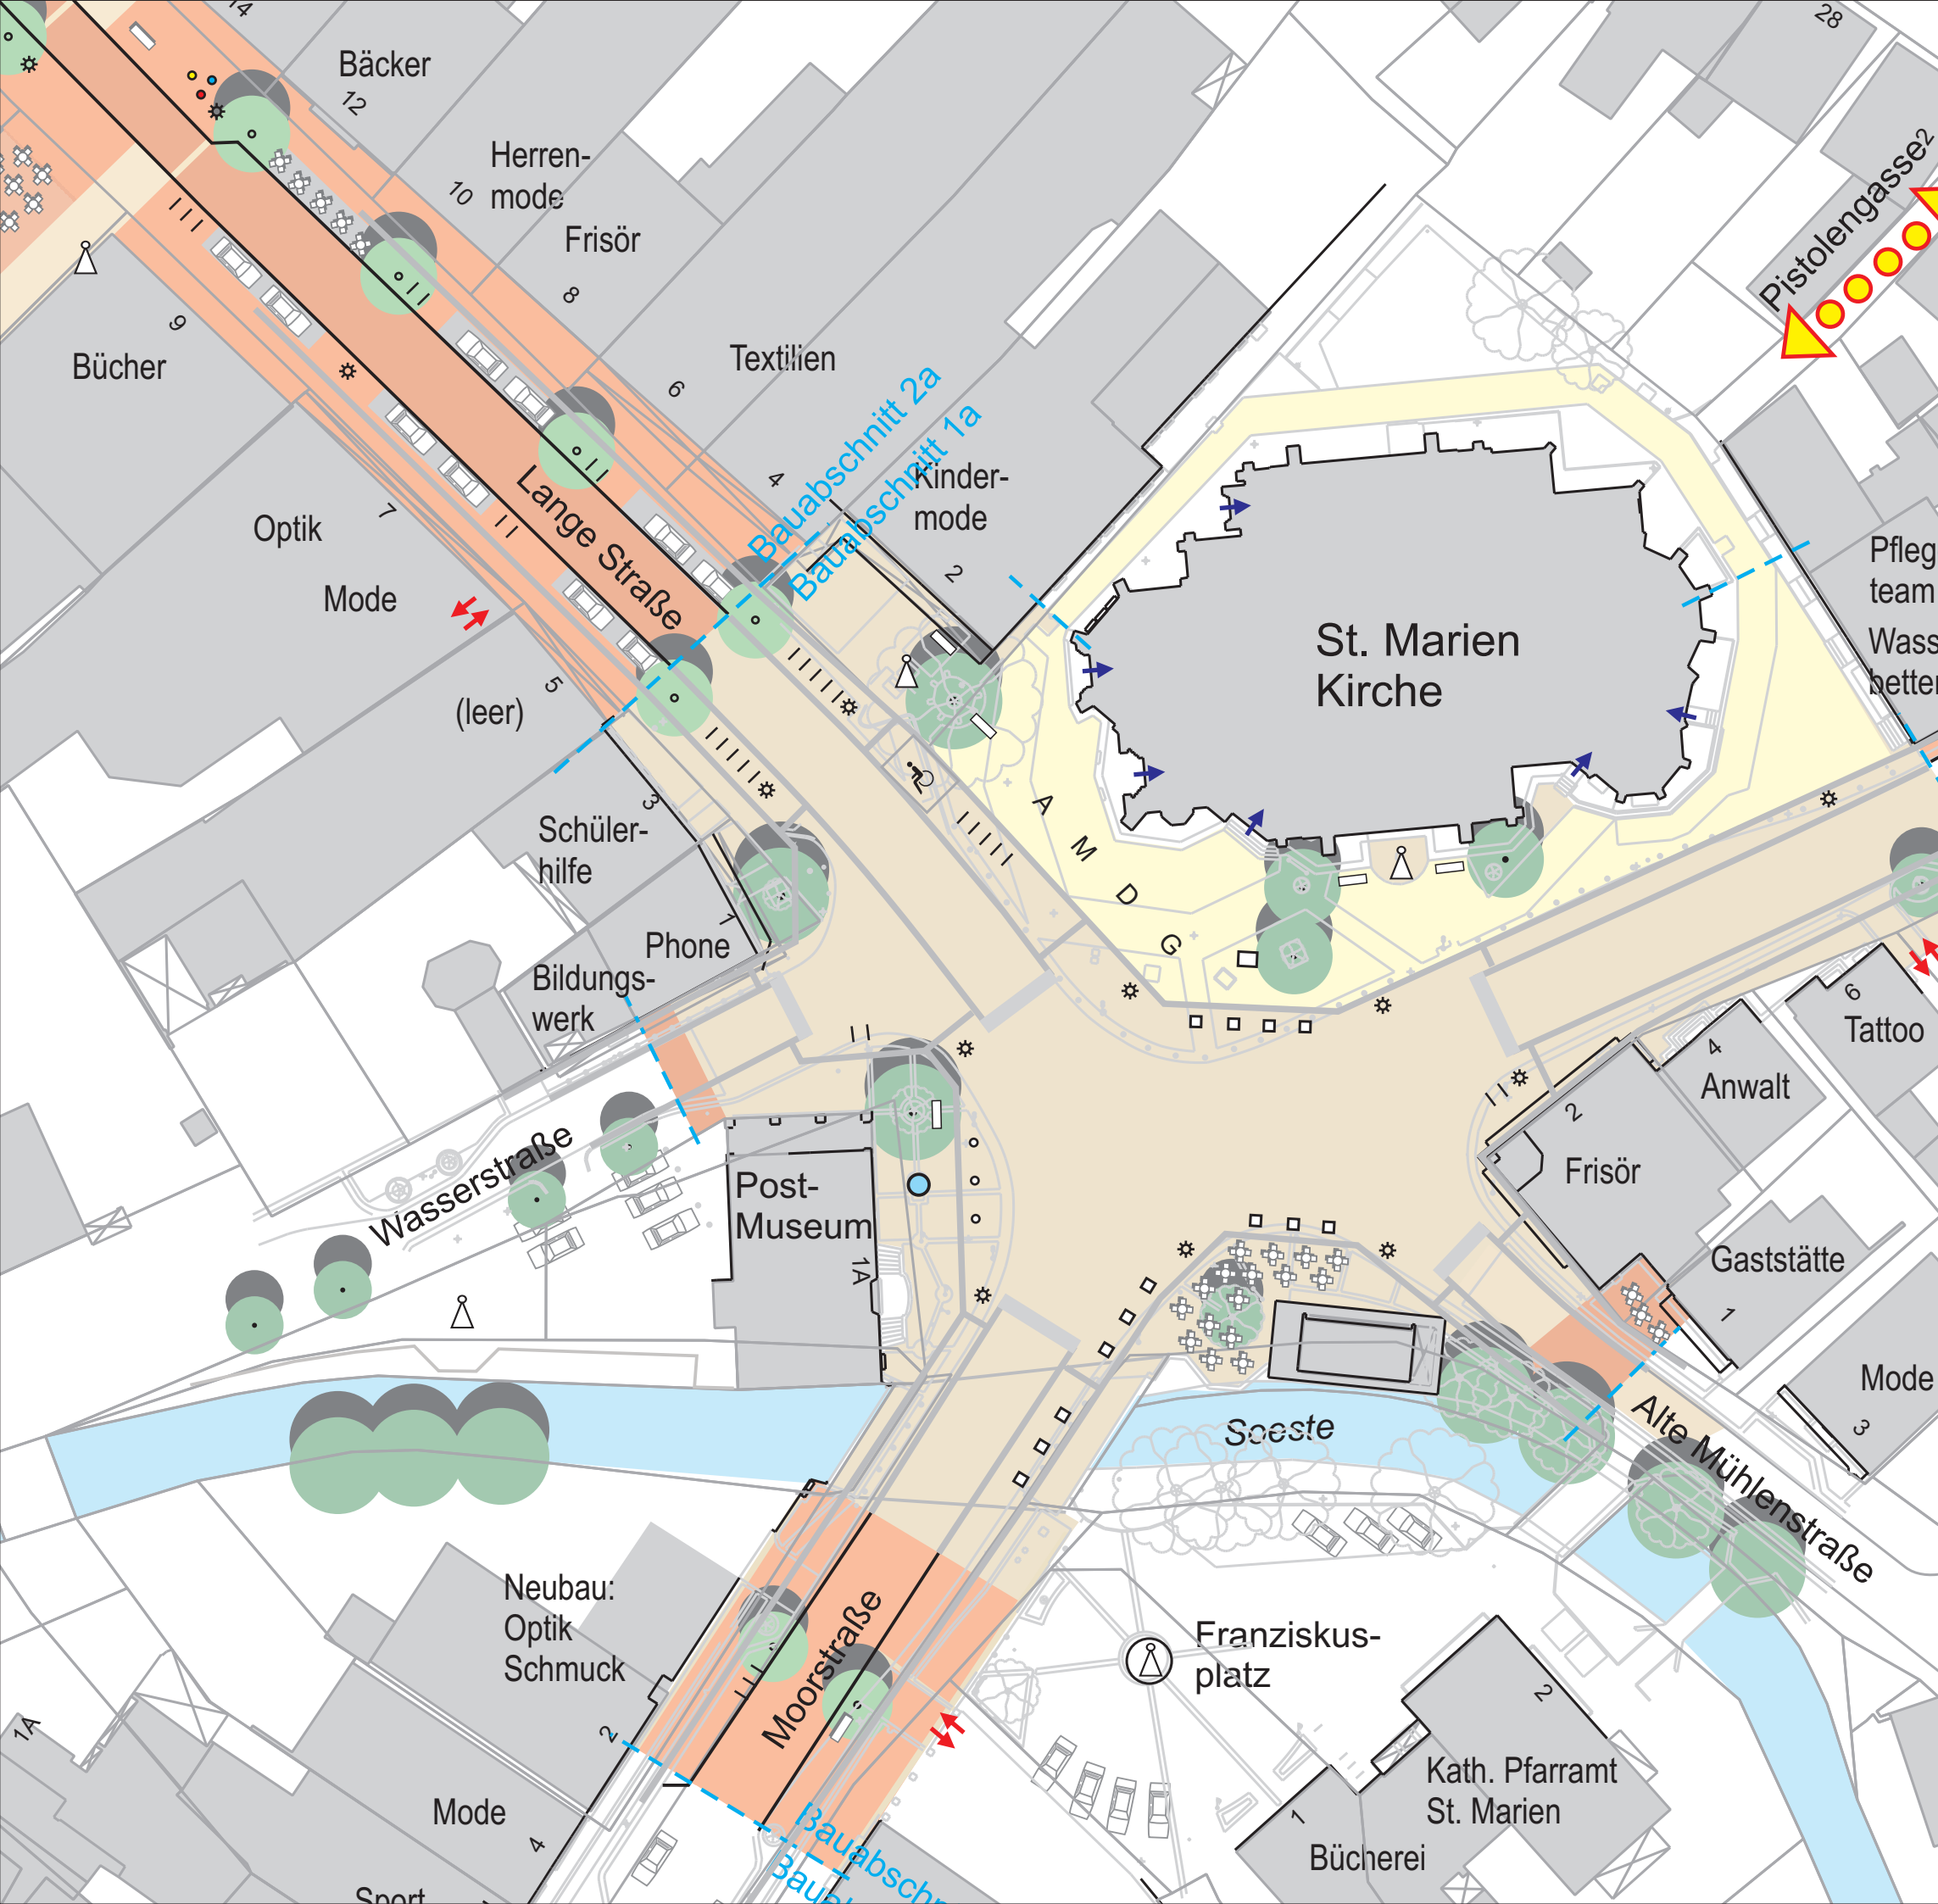

Vorabzug

Friesoythe
Umgestaltung Zentraler Knotenpunkt

Variante 3: Platz, offen

	Maßstab	Datum
	1 : 500	November 2016

Plaza de Rosalia 1, 30449 Hannover
Telefon 0511.3584-450, Telefax 0511.3584-477
info@shp-ingenieure.de, www.shp-ingenieure.de