


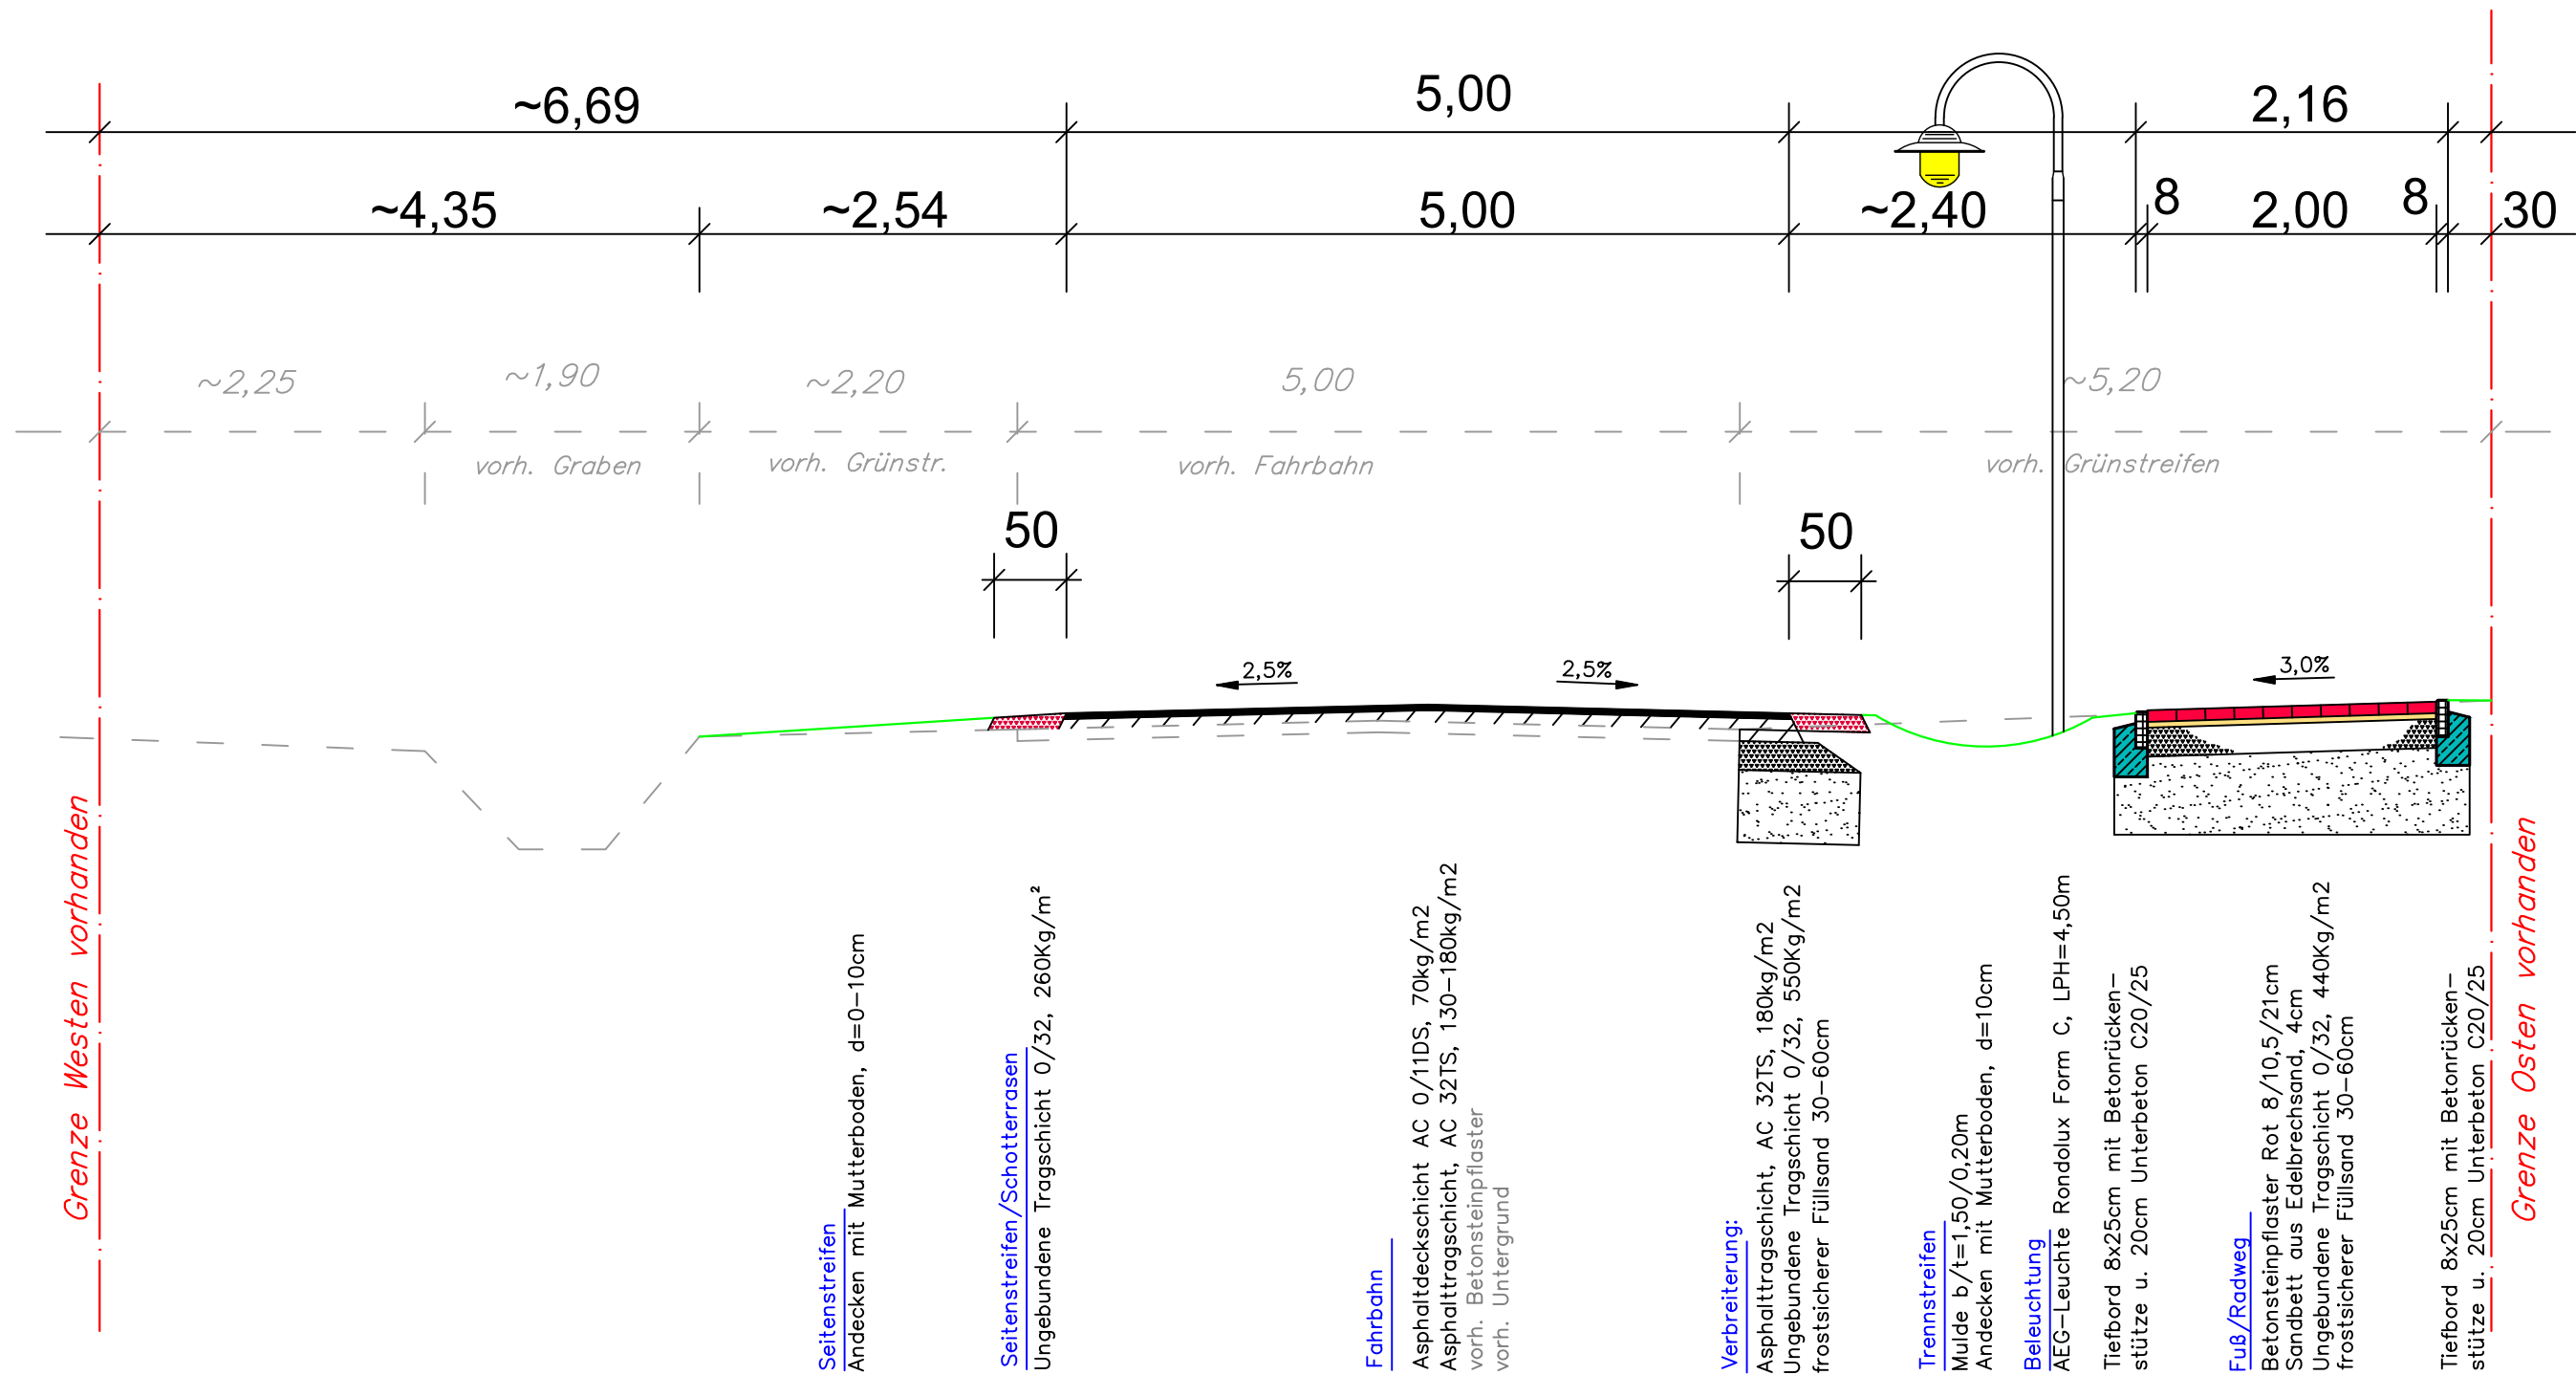

Schulstraße, 2. BA
 Querschnitt M. 1:50
 Station 0+145