


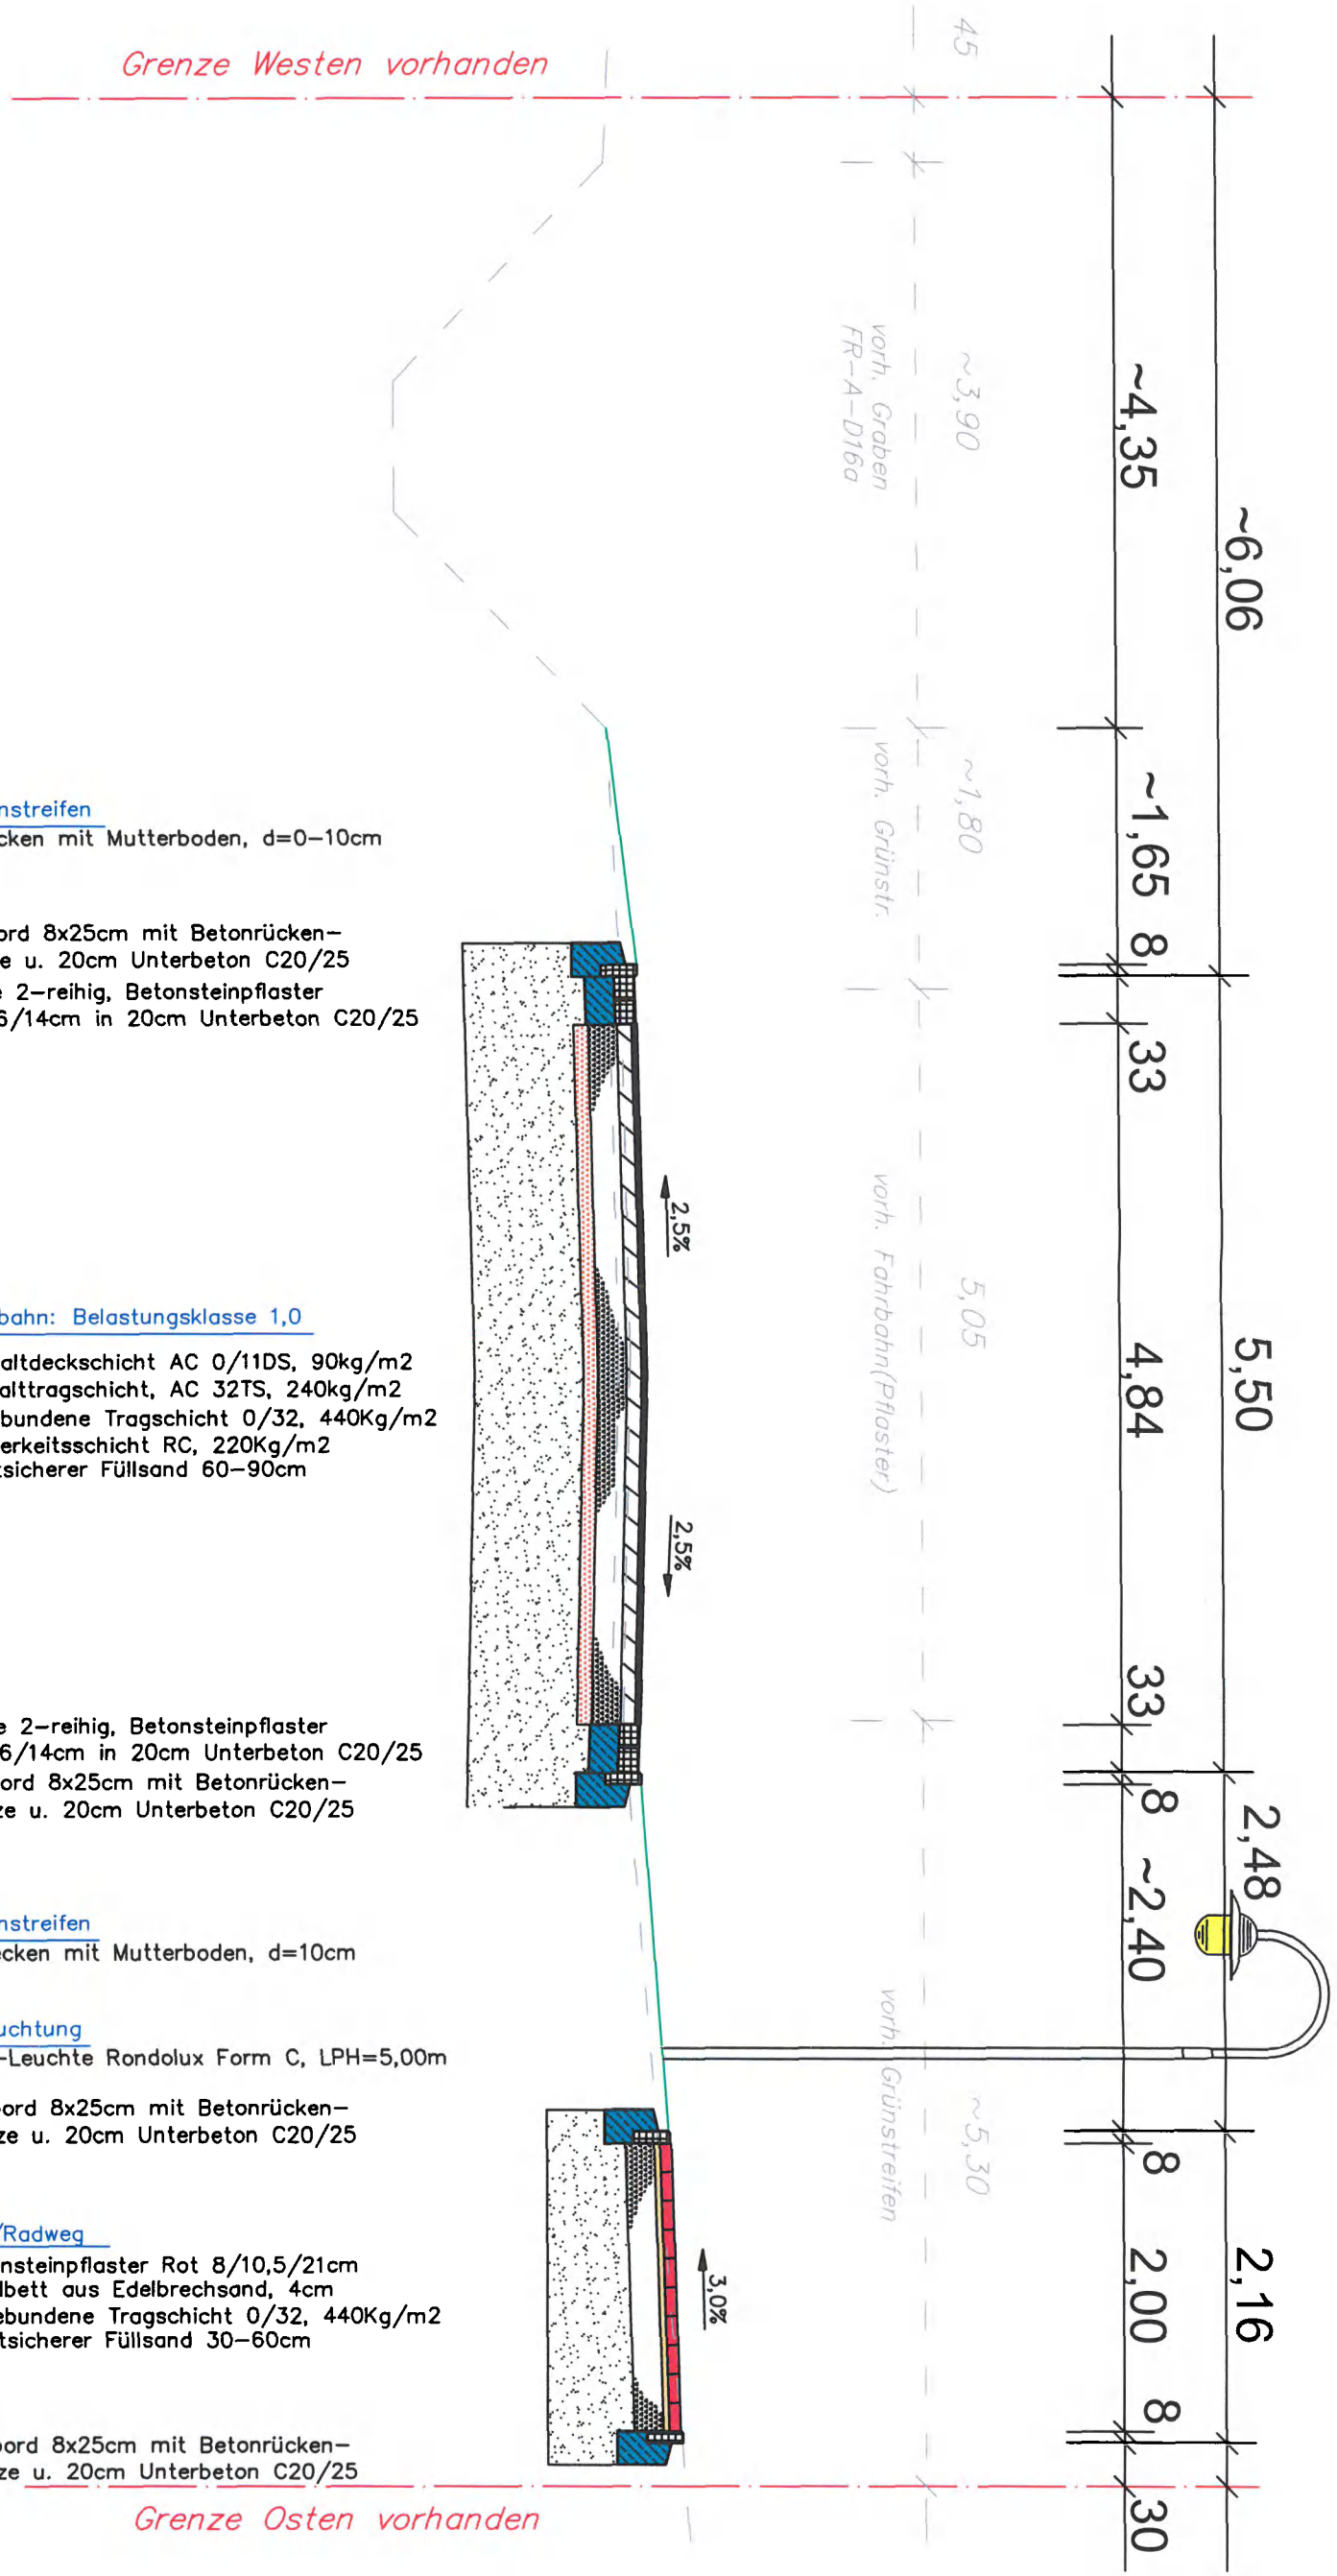

Seitenstreifen

Andecken mit Mutterboden, d=0-10cm

Tiefbord 8x25cm mit Betonrückenstütze u. 20cm Unterbeton C20/25
Rinne 2-reihig, Betonsteinpflaster 16/16/14cm in 20cm Unterbeton C20/25

Fahrbahn: Belastungsklasse 1,0

Asphaltdeckschicht AC 0/11DS, 90kg/m²
Asphalttragschicht, AC 32TS, 240kg/m²
Ungebundene Tragschicht 0/32, 440Kg/m²
Sauberkeitsschicht RC, 220Kg/m²
Frostsicherer Füllsand 60-90cm

Rinne 2-reihig, Betonsteinpflaster 16/16/14cm in 20cm Unterbeton C20/25
Tiefbord 8x25cm mit Betonrückenstütze u. 20cm Unterbeton C20/25

Trennstreifen

Andecken mit Mutterboden, d=10cm

Beleuchtung

AEG-Leuchte Rondolux Form C, LPH=5,00m

Tiefbord 8x25cm mit Betonrückenstütze u. 20cm Unterbeton C20/25

Fuß/Radweg

Betonsteinpflaster Rot 8/10,5/21cm
Sandbett aus Edelbrechsand, 4cm
Ungebundene Tragschicht 0/32, 440Kg/m²
Frostsicherer Füllsand 30-60cm

Tiefbord 8x25cm mit Betonrückenstütze u. 20cm Unterbeton C20/25