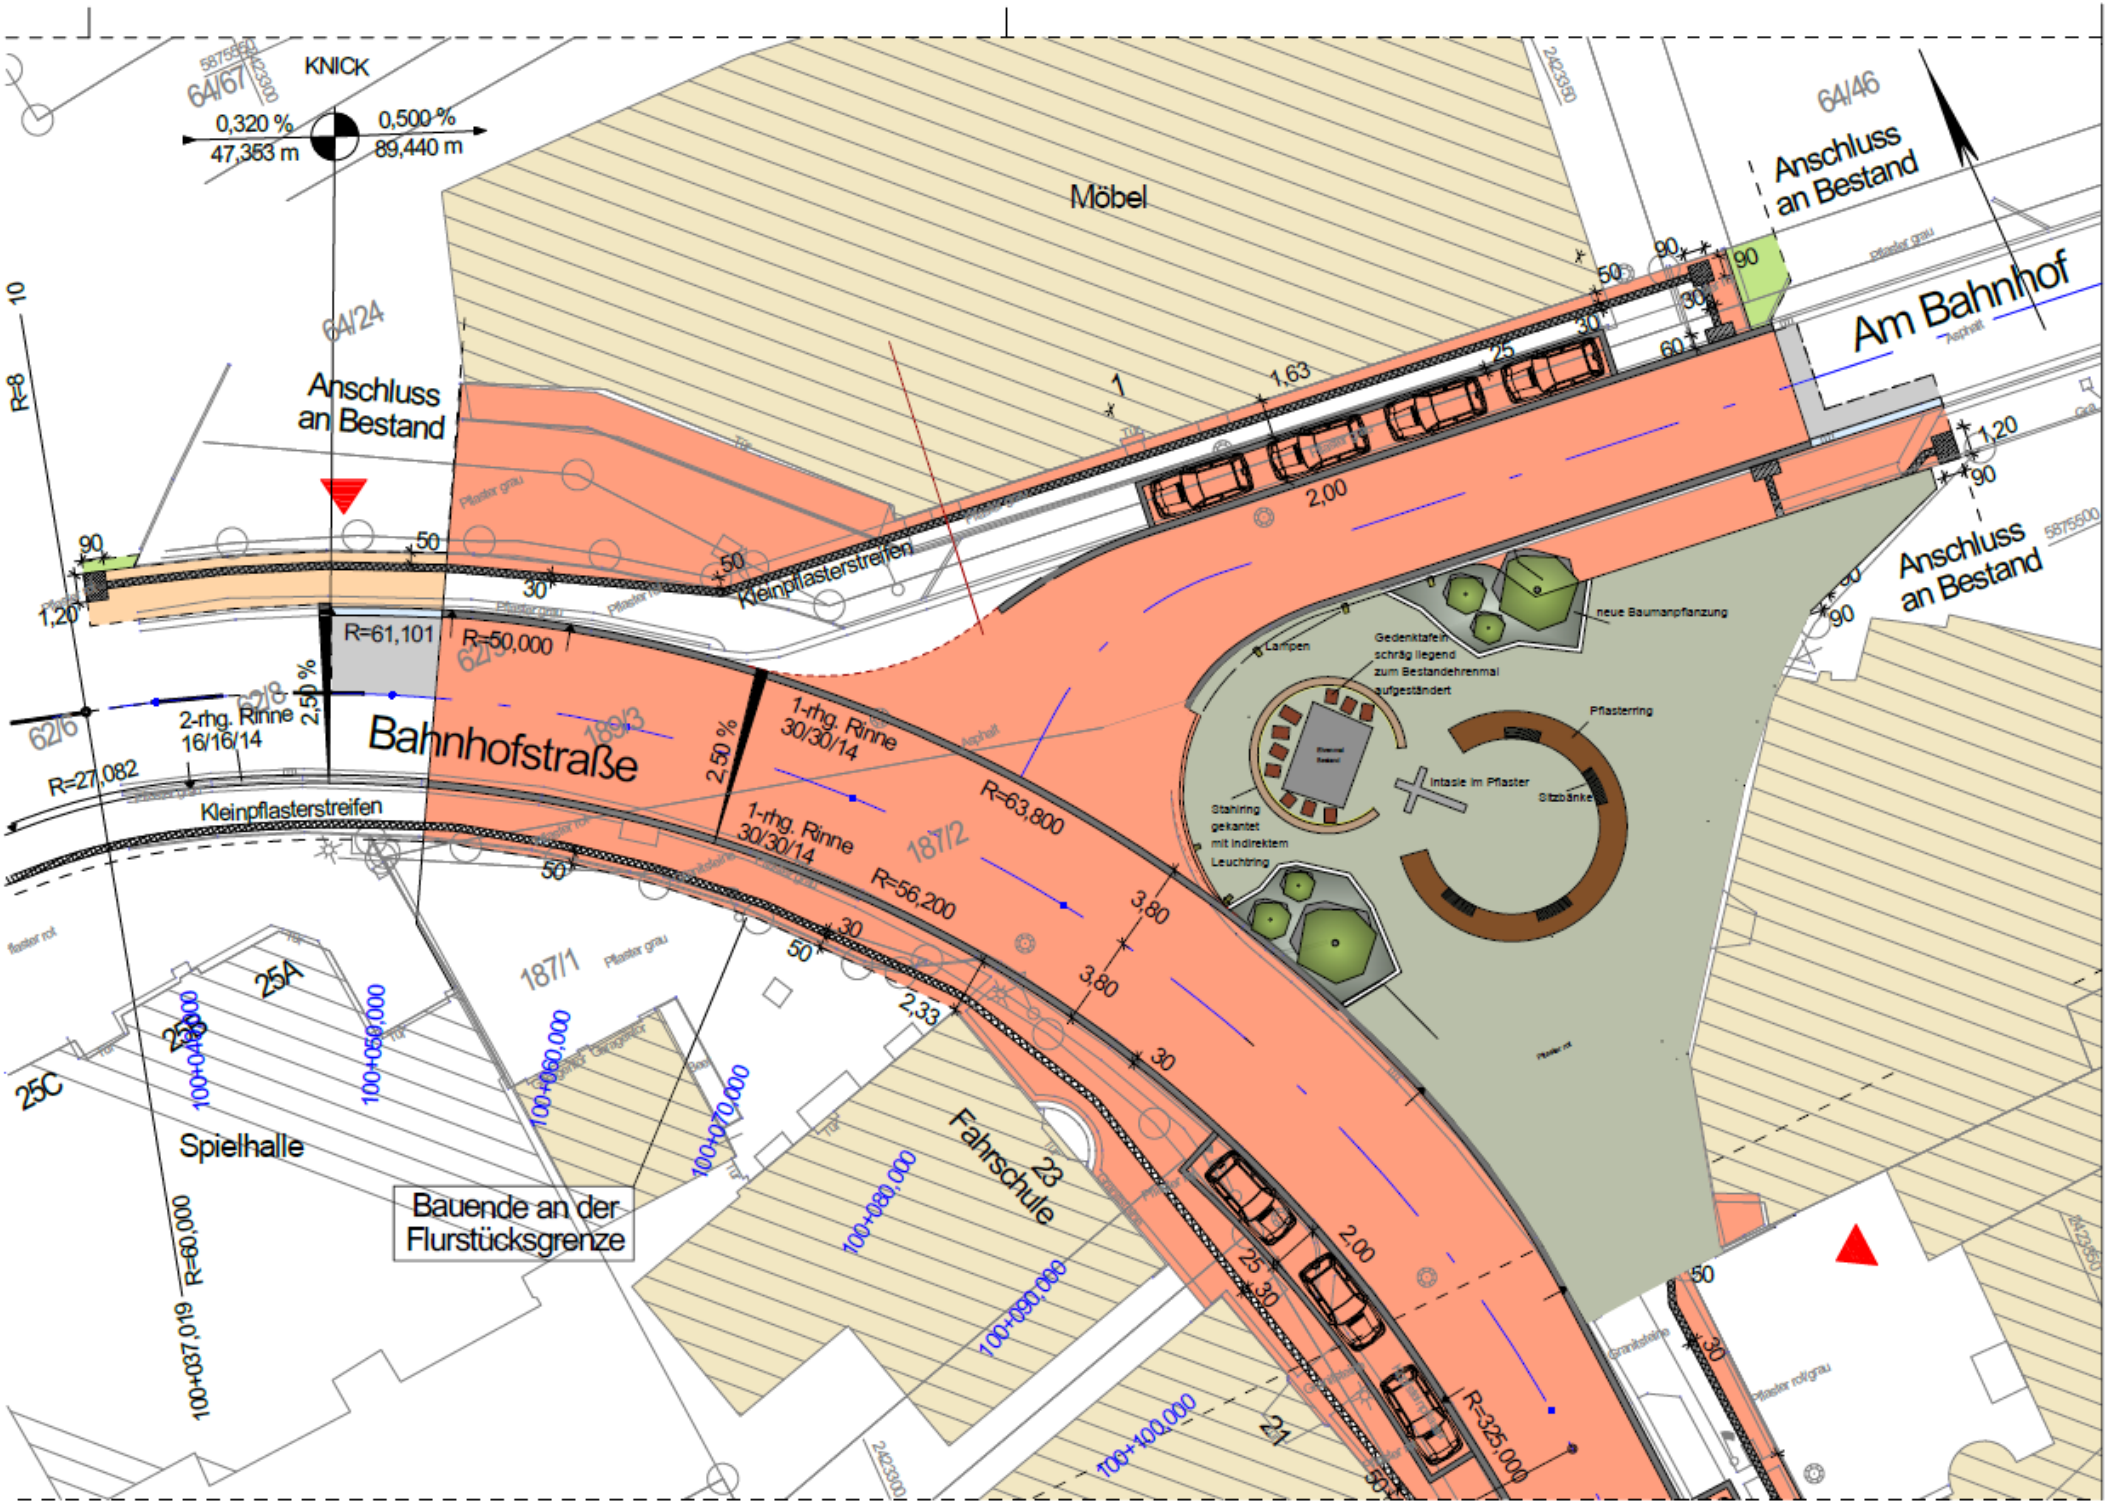

KNICK
0,320 %
47,353 m
0,500 %
89,440 m
Möbel
Anschluss an Bestand
Am Bahnhof
Anschluss an Bestand
Anschluss an Bestand
Bahnhofstraße
Kleinpflasterstreifen
Kleinpflasterstreifen
2-rhg. Rinne 16/16/14
1-rhg. Rinne 30/30/14
1-rhg. Rinne 30/30/14
R=61,101
R=50,000
R=27,082
R=63,800
R=56,200
R=325,000
R=60,000
2,50 %
2,50 %
neue Baumanpflanzung
Lampen
Gedenktafeln schräg liegend zum Bestandehrenmal aufgeständert
Pflasterring
Intasie im Pflaster
Sitzbänke
Stahlring gekantet mit indirektem Leuchtring
Spielhalle
Fahrschule
Bauende an der Flurstücksgrenze
64/67
64/24
64/46
62/6
62/8
62/9
189/3
187/2
187/1
25A
25B
25C
23
21
100+037,019
100+040,000
100+050,000
100+060,000
100+070,000
100+080,000
100+090,000
100+100,000