


PLANSTRASSE „C“ M 1:100 „VORSCHLAG“

GEHWEG FAHRBAHN SCHUTZSTREIFEN

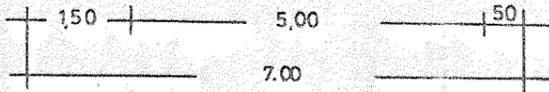


UNG

MÜCHERN GEM 5 9ABS.1 ZIFF.15 BBauG

40

STGRENZE)

NUTZUNG  
SBEREICHES

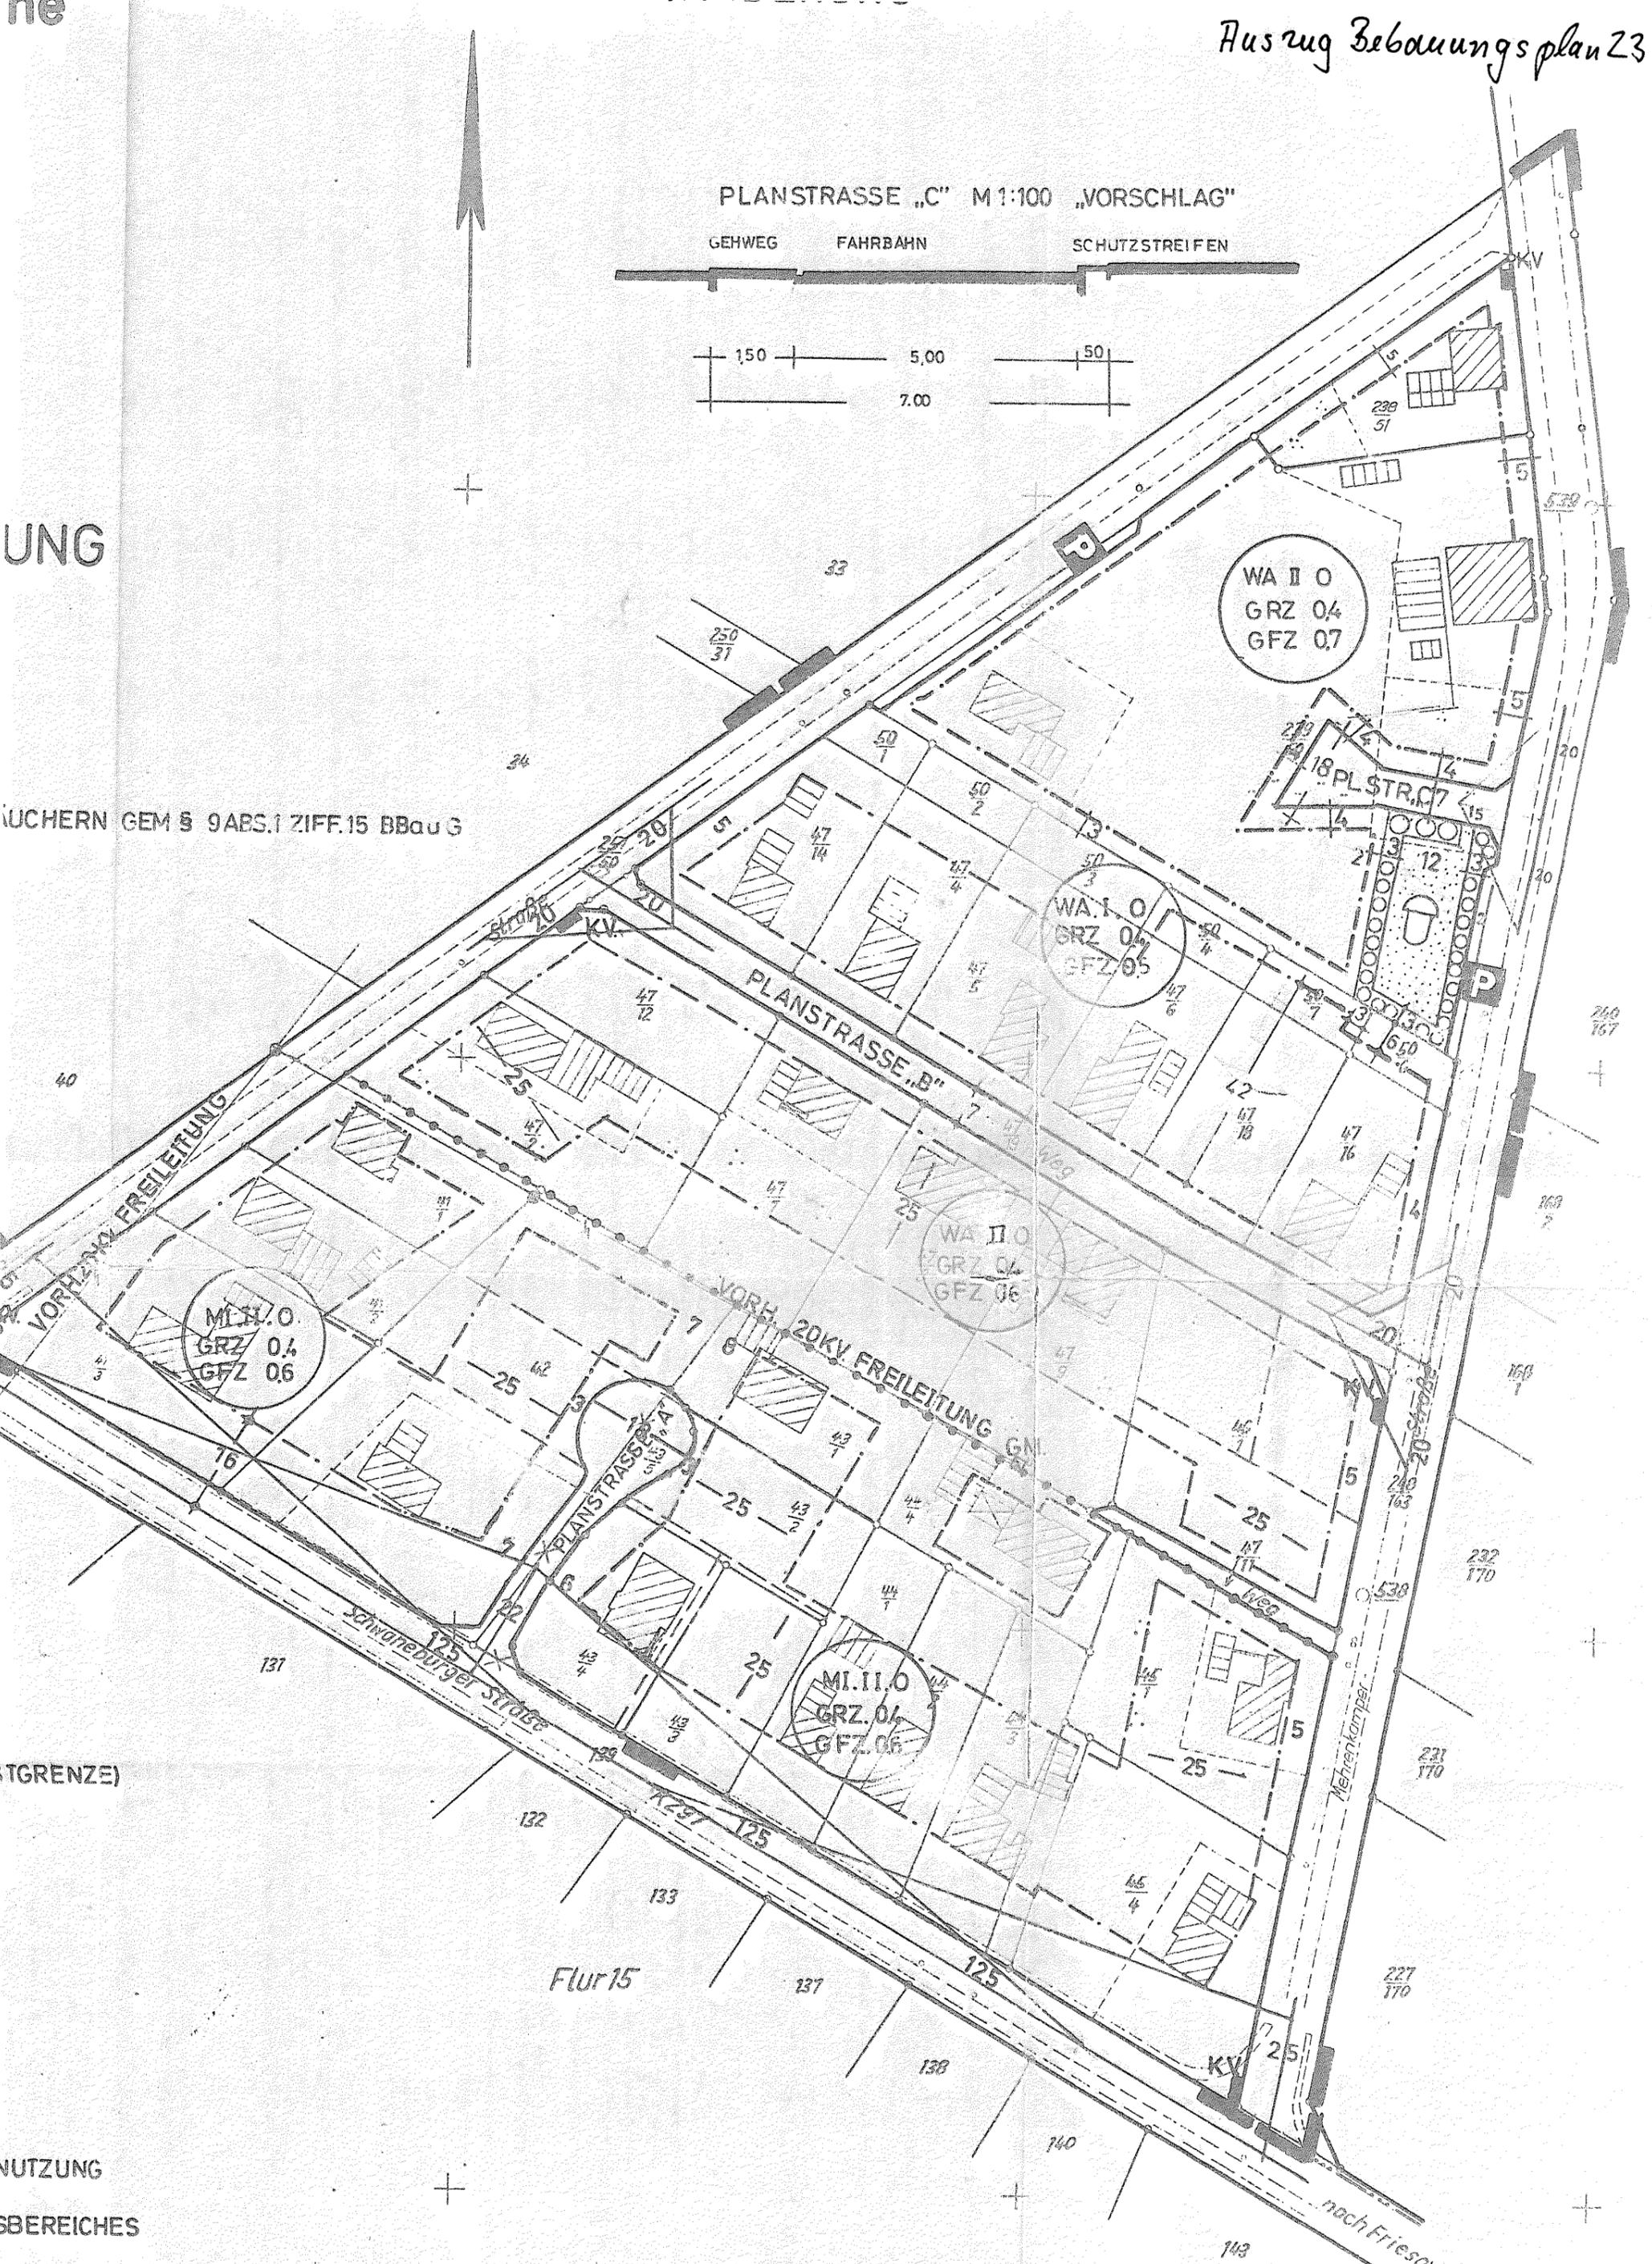

DARSTELLUNG DER PLANGRUNDLAGE