Regelquerschnitt

Erstausbau

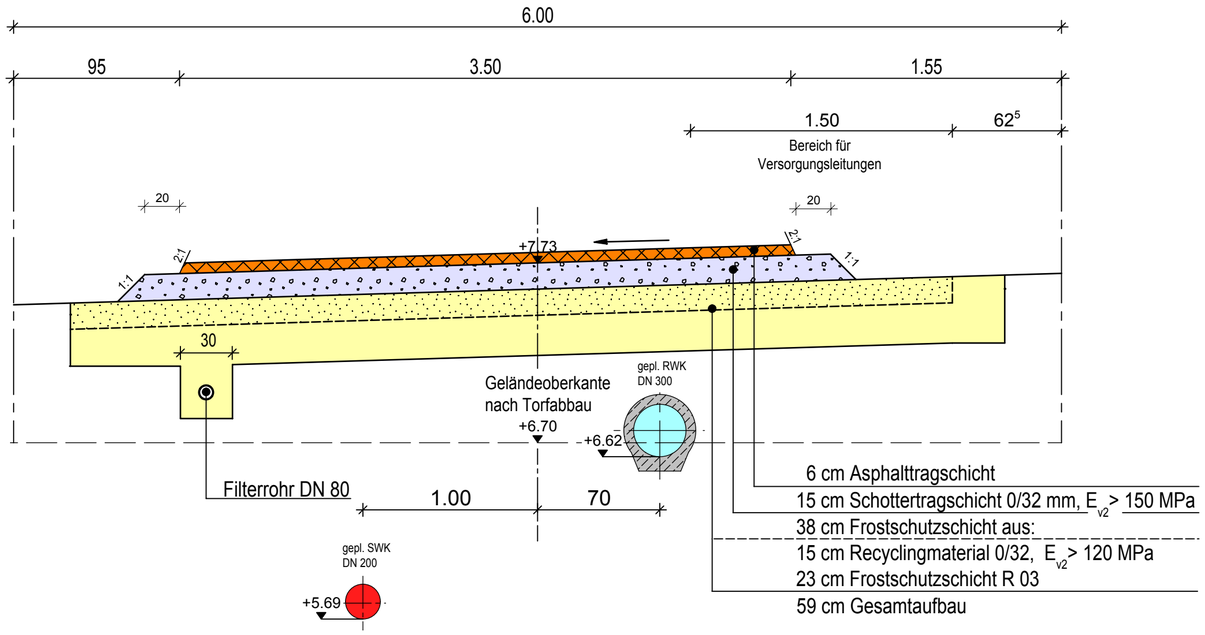

Regelquerschnitt

Endausbau

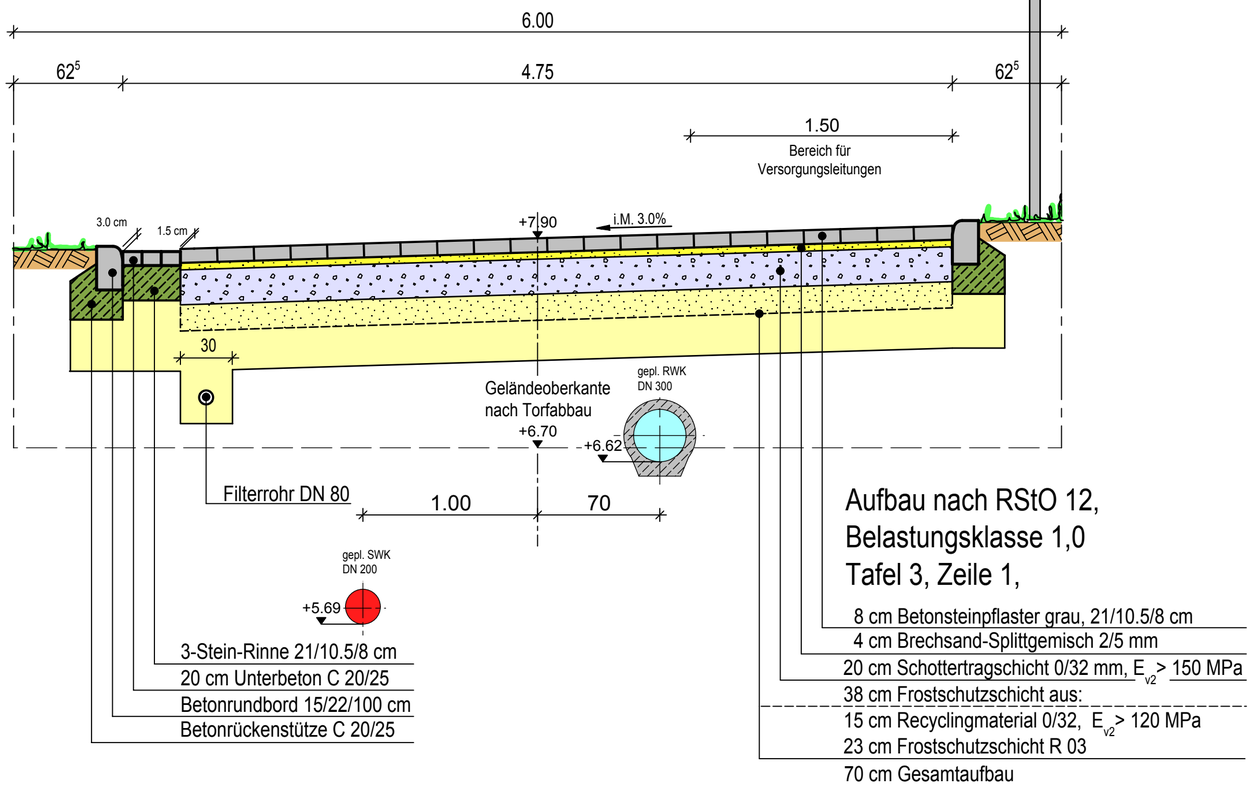

AUFBAU FROSTSCHUTZSCHICHT MIT RC-MTERIAL NACH RÜCKSPRACHE MIT DER STADT	29.03.2018	PI/GTh	A
ÄNDERUNGEN	DATUM	NAME	INDEX

URHEBERRECHTE AN ALLEN UNTERLAGEN BLEIBEN DEM PLANVERFASSER. VERVIELFÄLTIGUNGEN UND KOPIEN (AUCH TEILWEISE), SOWIE ZUGÄNGLICHMACHUNG ODER ÜBERLASSUNG AN DRITTE BEDÜRFEN DER BESONDEREN GENEHMIGUNG.

BAUVORHABEN

ERSCHLIEßUNG BP 106 EDEWECHTERDAMM

BAUHERR / AUFTRAGGEBER

ANDREAS OSTERLOH
DORFSTRAßE 5
26219 BÖSEL

PLANINHALT

REGELQUERSCHNITT

MASSSTAB

1:25

PROJEKT-NR.	PROJEKTLTG.	BEARBEITUNG	GEPRÜFT	PLANSTAND	BLATT	ANL.-NR.
10787	RASTEDT	PI/ GTh		AUSFÜHRUNG		4.3

PLANBEZEICHNUNG	DATUM	INDEX	INDEX-DATUM
10787_TBA_5_DT_RQ_0701_A	07.03.2018		29.03.2018

PLANVERFASSER

Thalen Consult GmbH
INGENIEURE - ARCHITEKTEN - STADTPLANER
Sitz der Gesellschaft: Urwaldstr. 39 26340 Neuenburg Tel: 0 44 52 - 9 16 - 0 Fax: 0 44 52 - 9 16 - 1 01 E-Mail: info@thalen.de
TIEFBAU / INFRASTRUKTUR