FRANK VON GARREL

Dipl.–Ing.(FH) Architekt . Architekturbüro
Hölker Weg 12 . 26219 Bösel
Telefon 04494 878621 . Fax 878622
fvg@ewetel.net . www.architekt–vongarrel.de

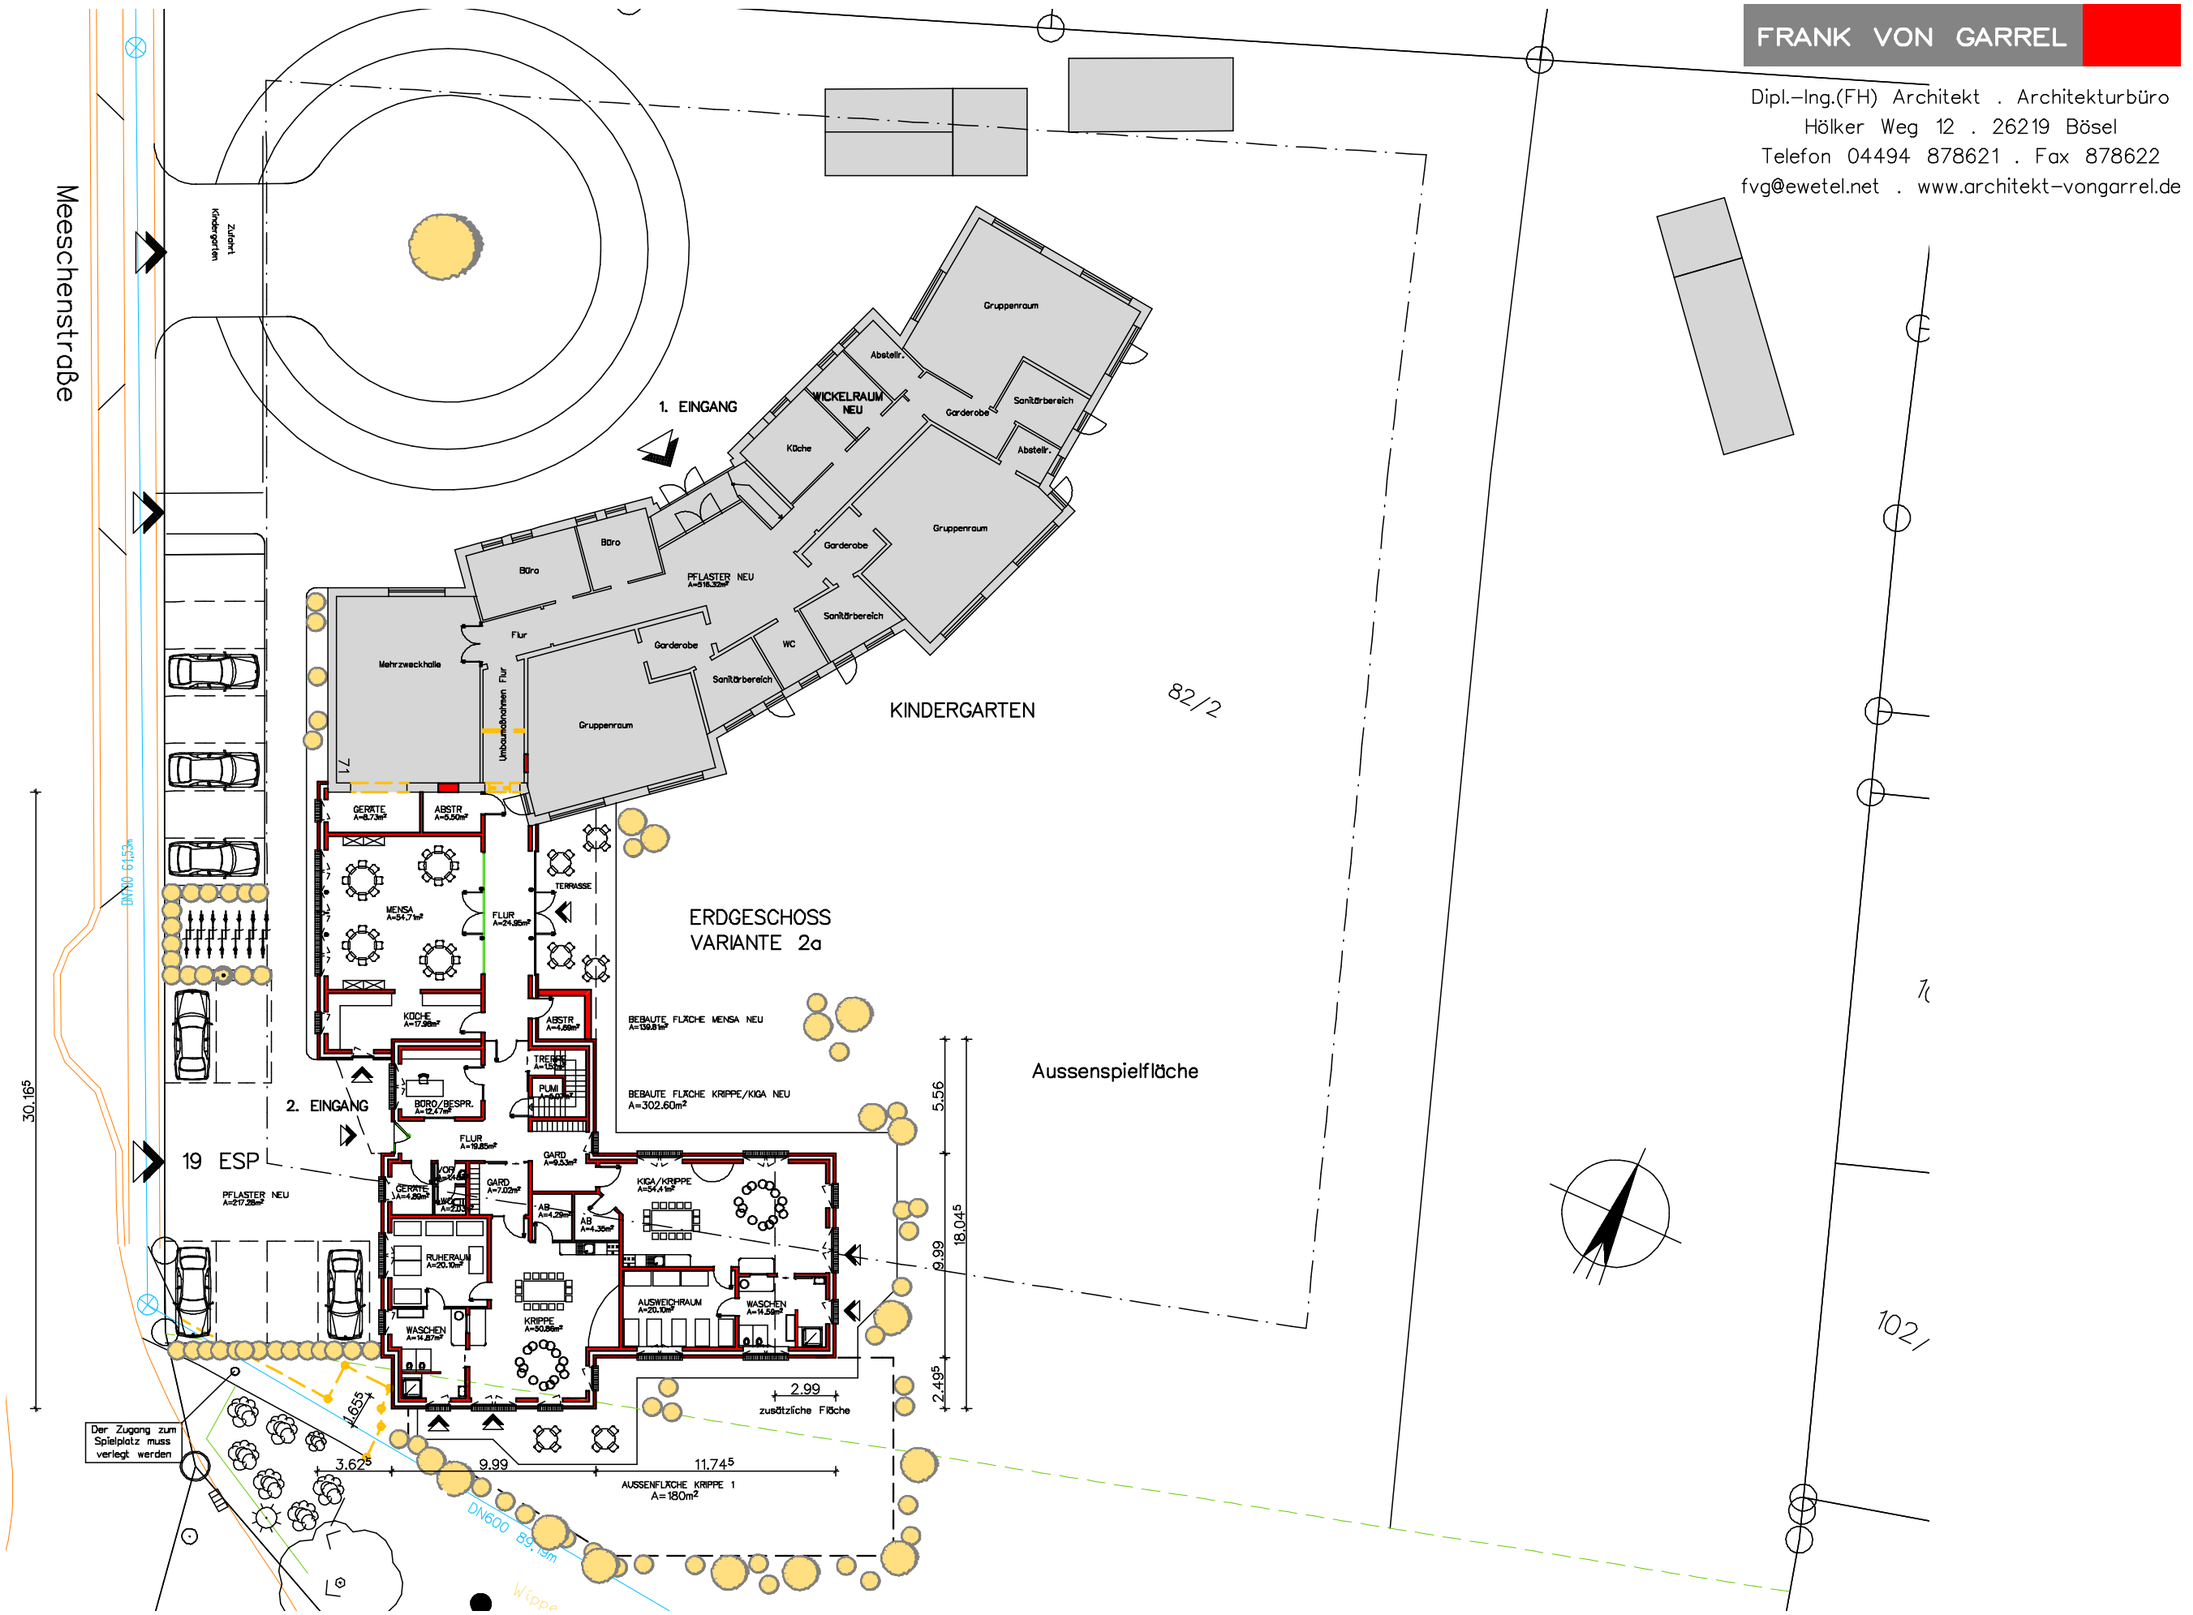

ERWEITERUNG DON BOSCO KINDERGARTEN . VORENTWURF

10.04.2018