


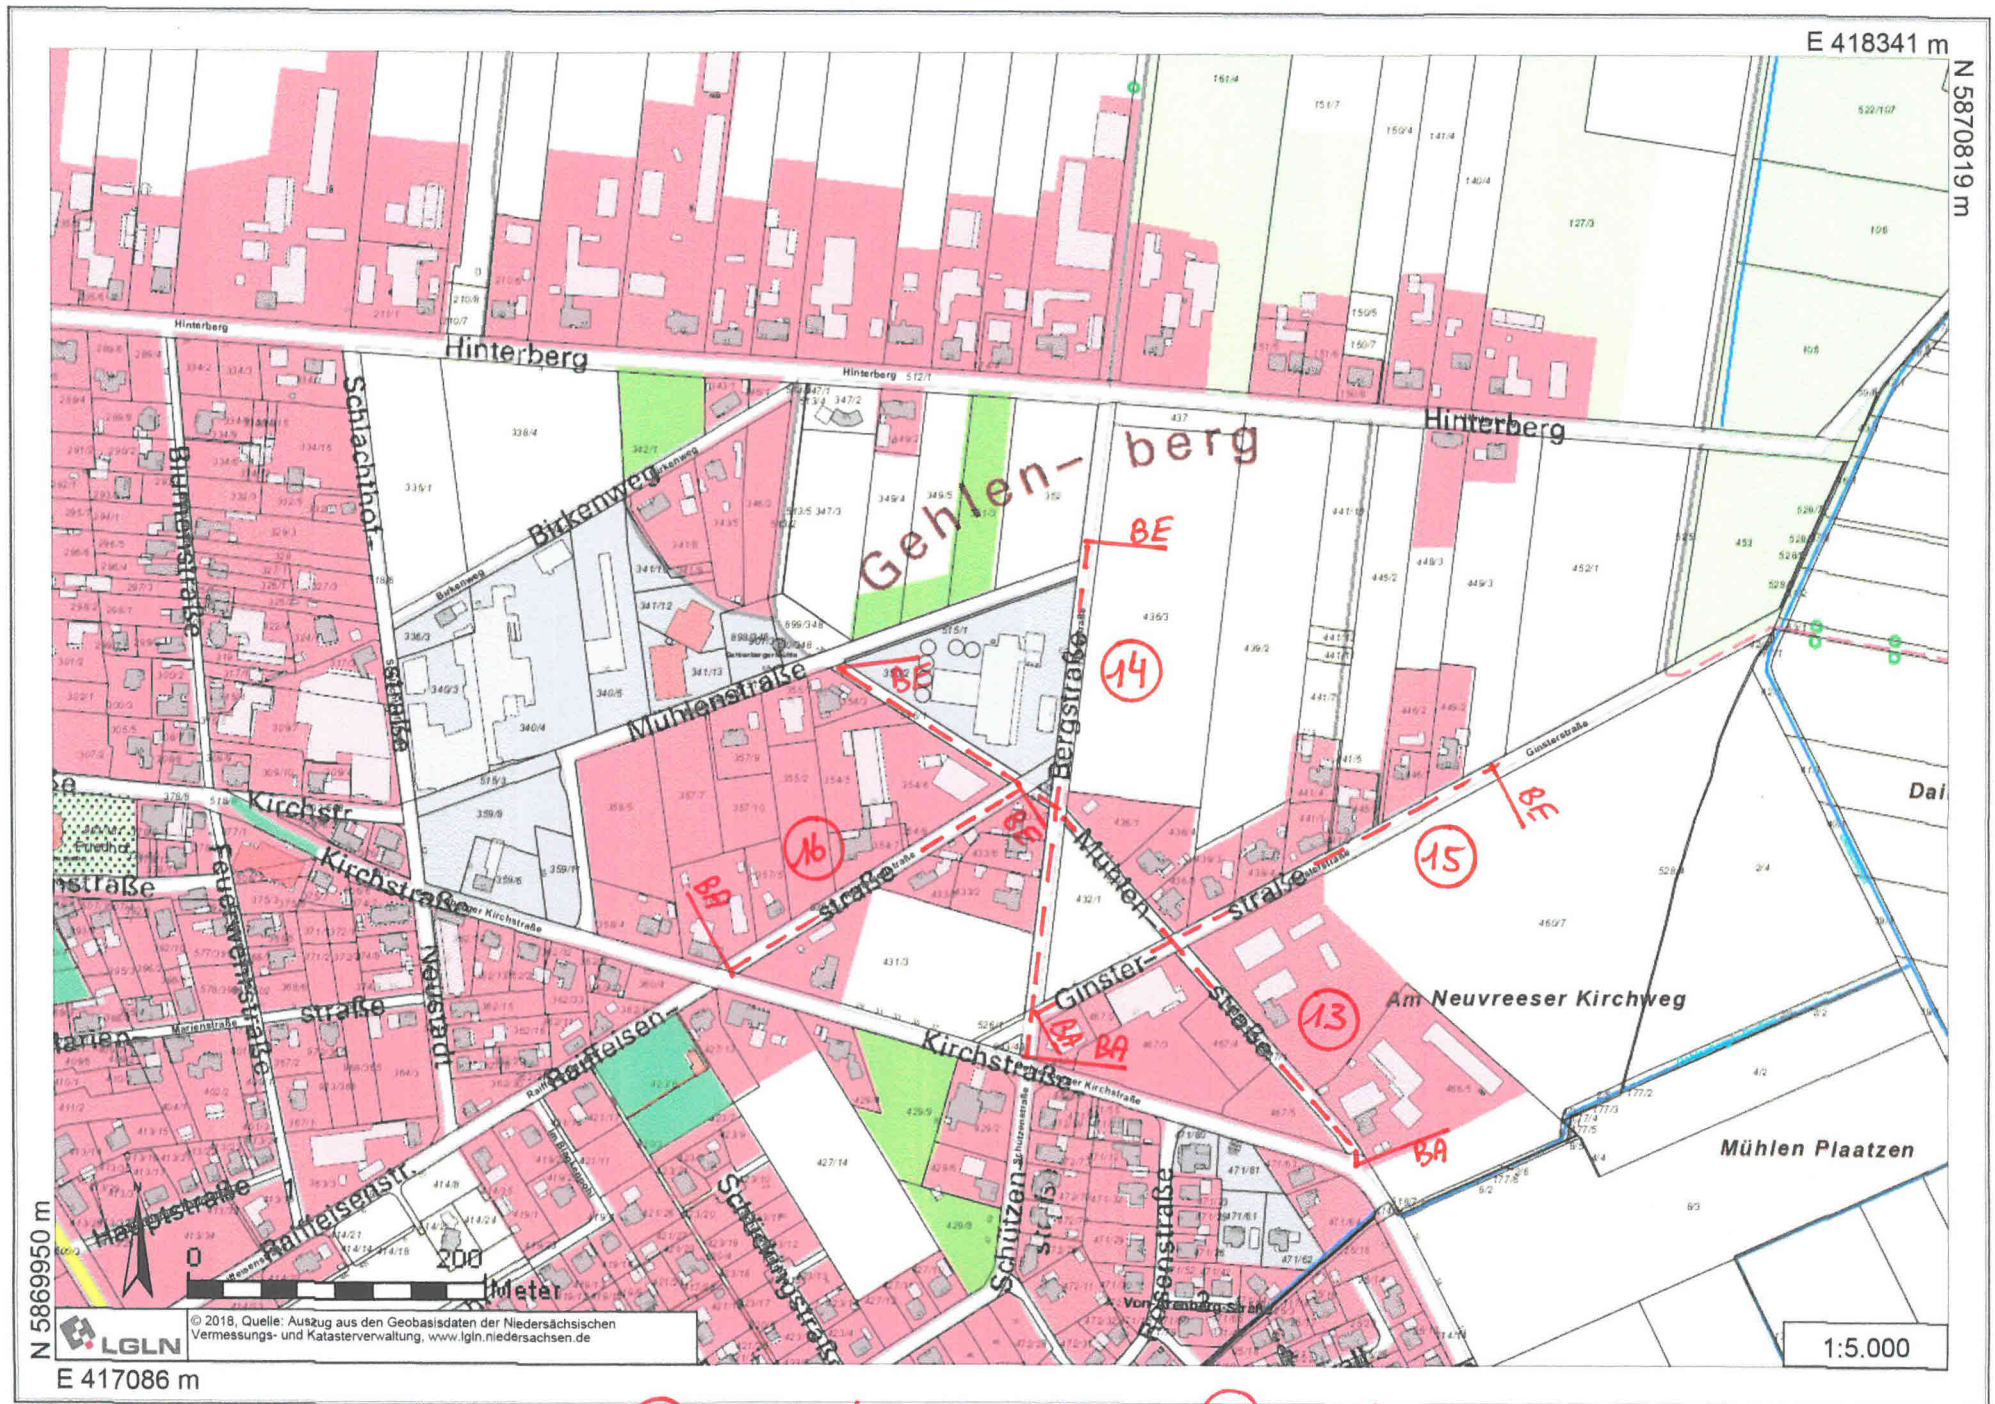

13 Mühlensstraße, L=500m

14 Bergstraße, L=350m

15 Ginsterstraße, L=350m

16 Raiffeisenstraße, L=220m