


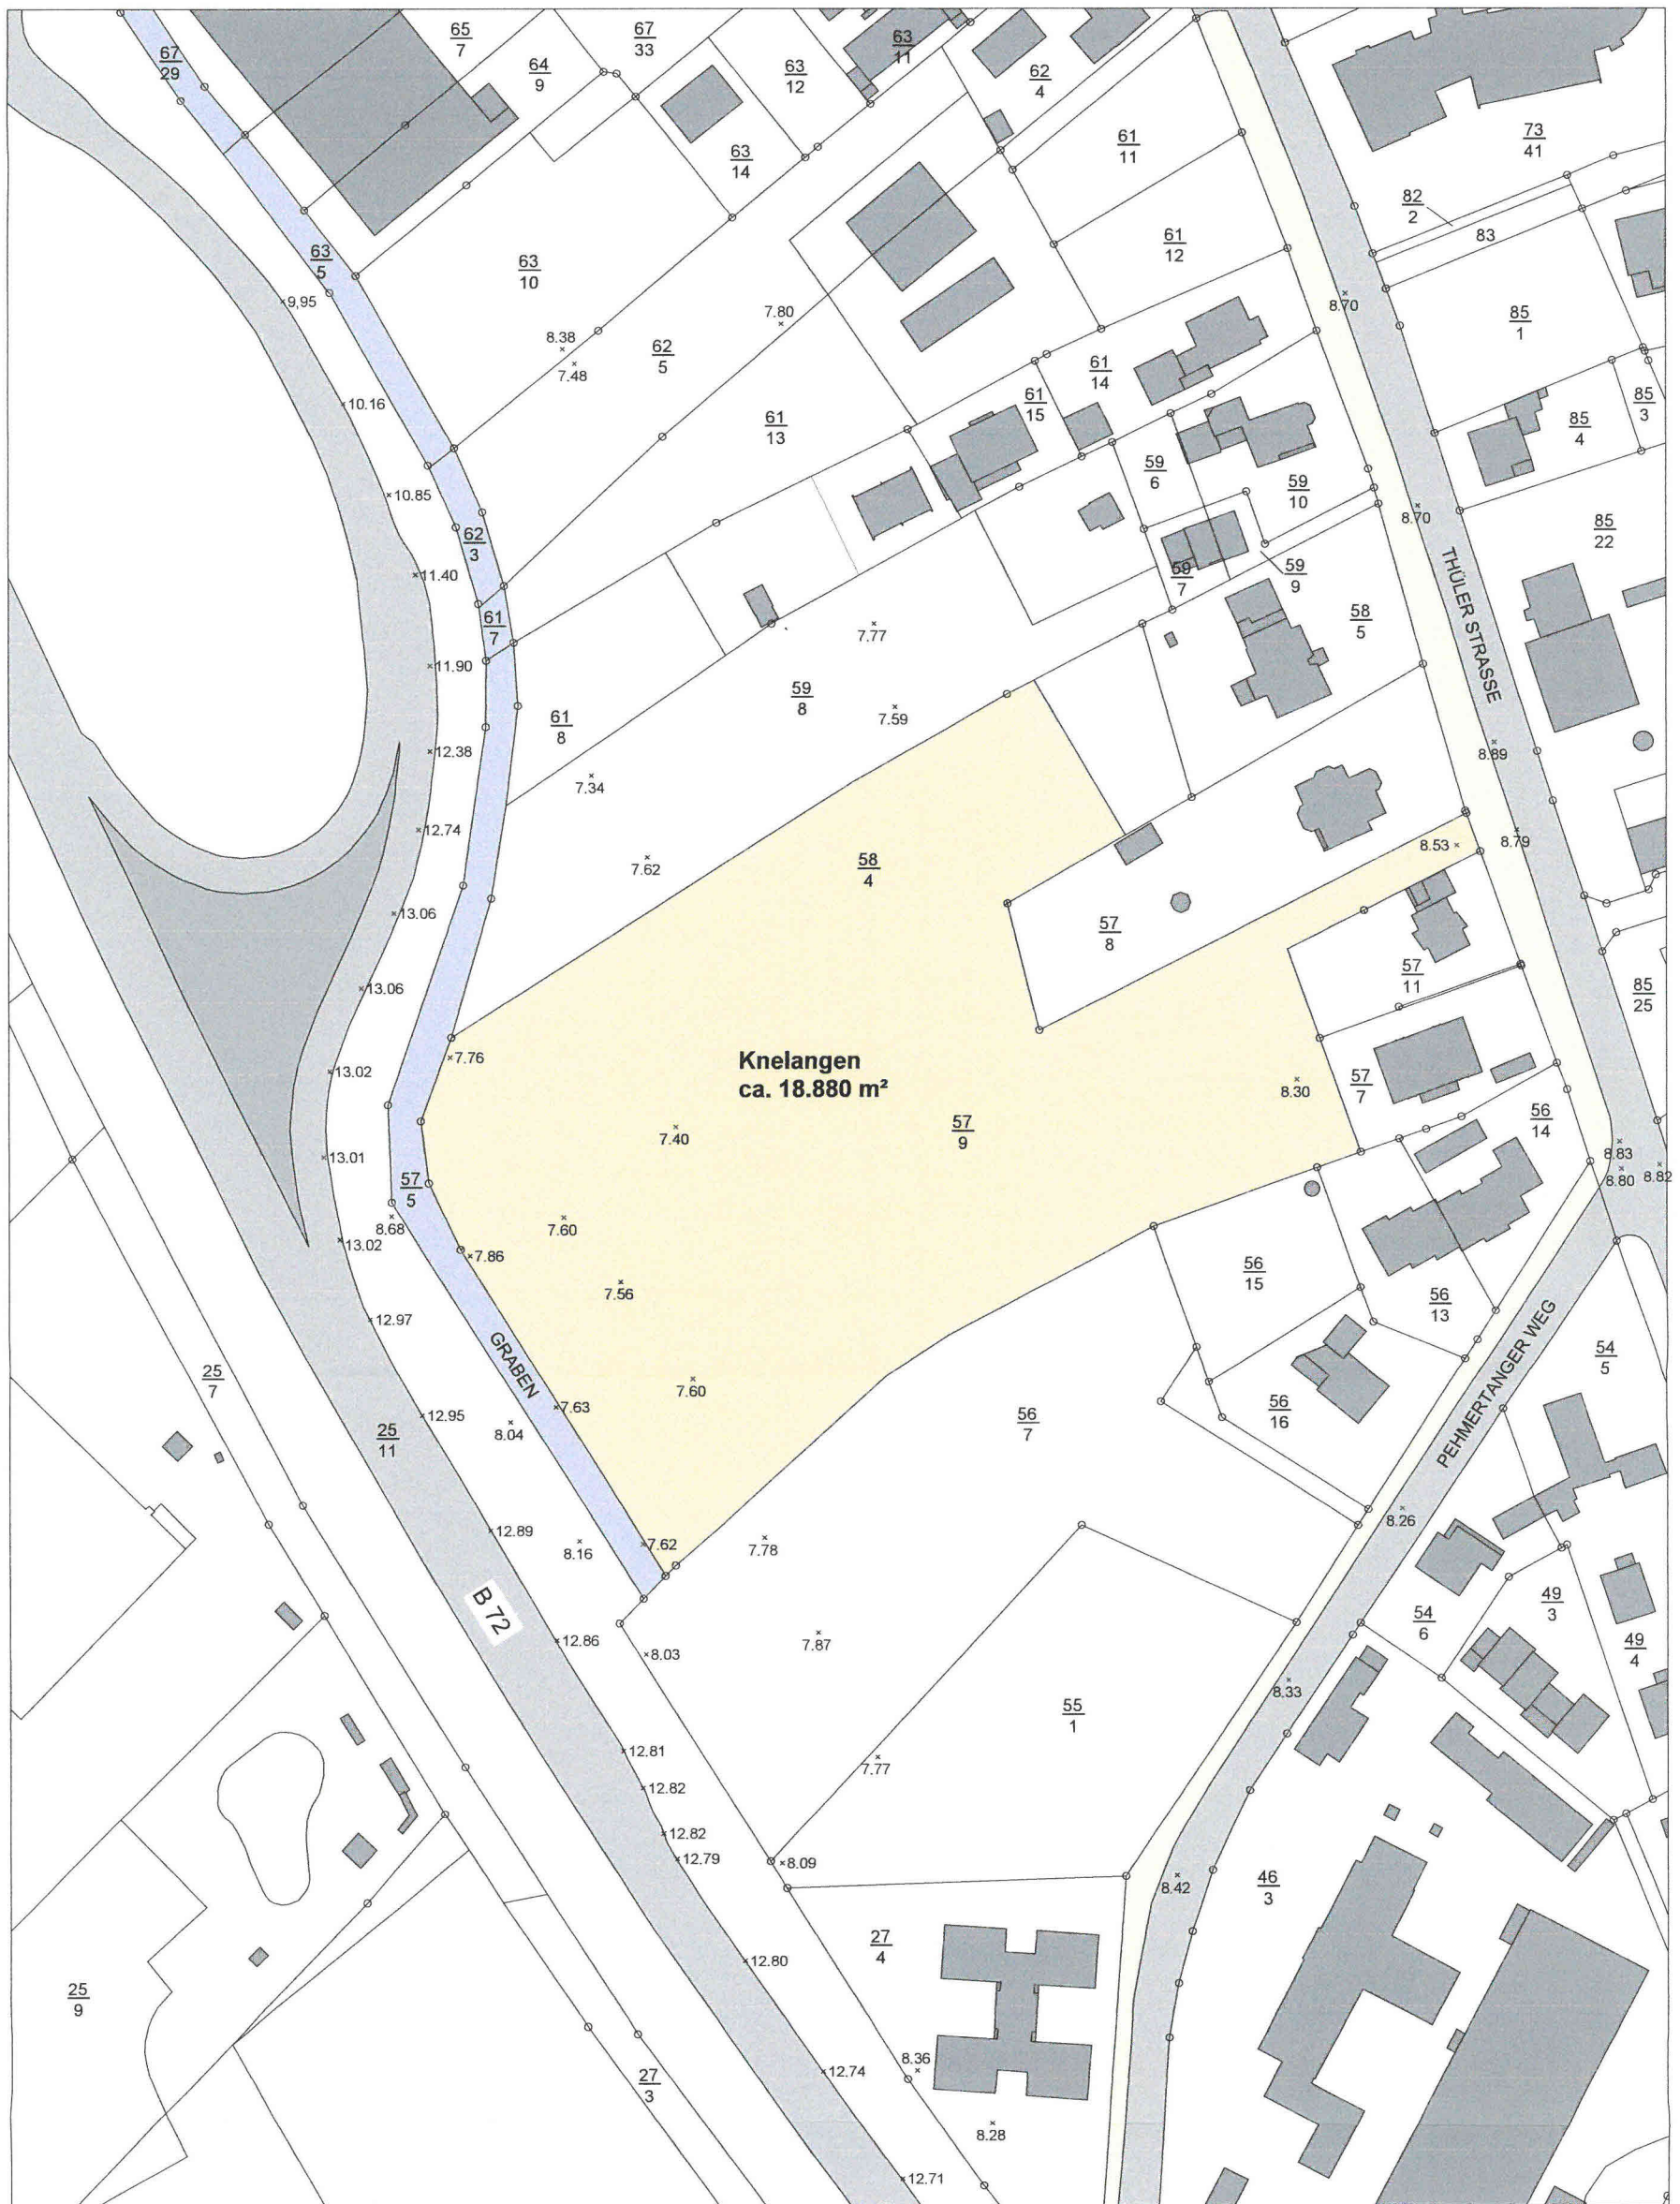

Ist-Zustand mit Höhenpunkten

**Gesamtfläche
bis zum Graben
ca. 18.880 m²**

**Grundstücksanalyse
Baulandentwicklung**


Ulrich Knelangen
Neuscharleer Str. 1
26169 Friesoythe

Standort Friesoythe
Thüler Straße

Lageplan
M.: 1:1500
22.10.2018

ARGE
Laing Kramer
PROJEKTENTWICKLUNG / VERMIETUNG
Thorsten Laing Immobilien
Eschstraße 5a
26169 Friesoythe
01520 8979847
argelaingkramer@web.de

K3
KRAMER ARCHITEKTEN
Scheefenkamp 24
26169 Friesoythe
04491 40741
04491 1805
k3@kramerarchitekten.de

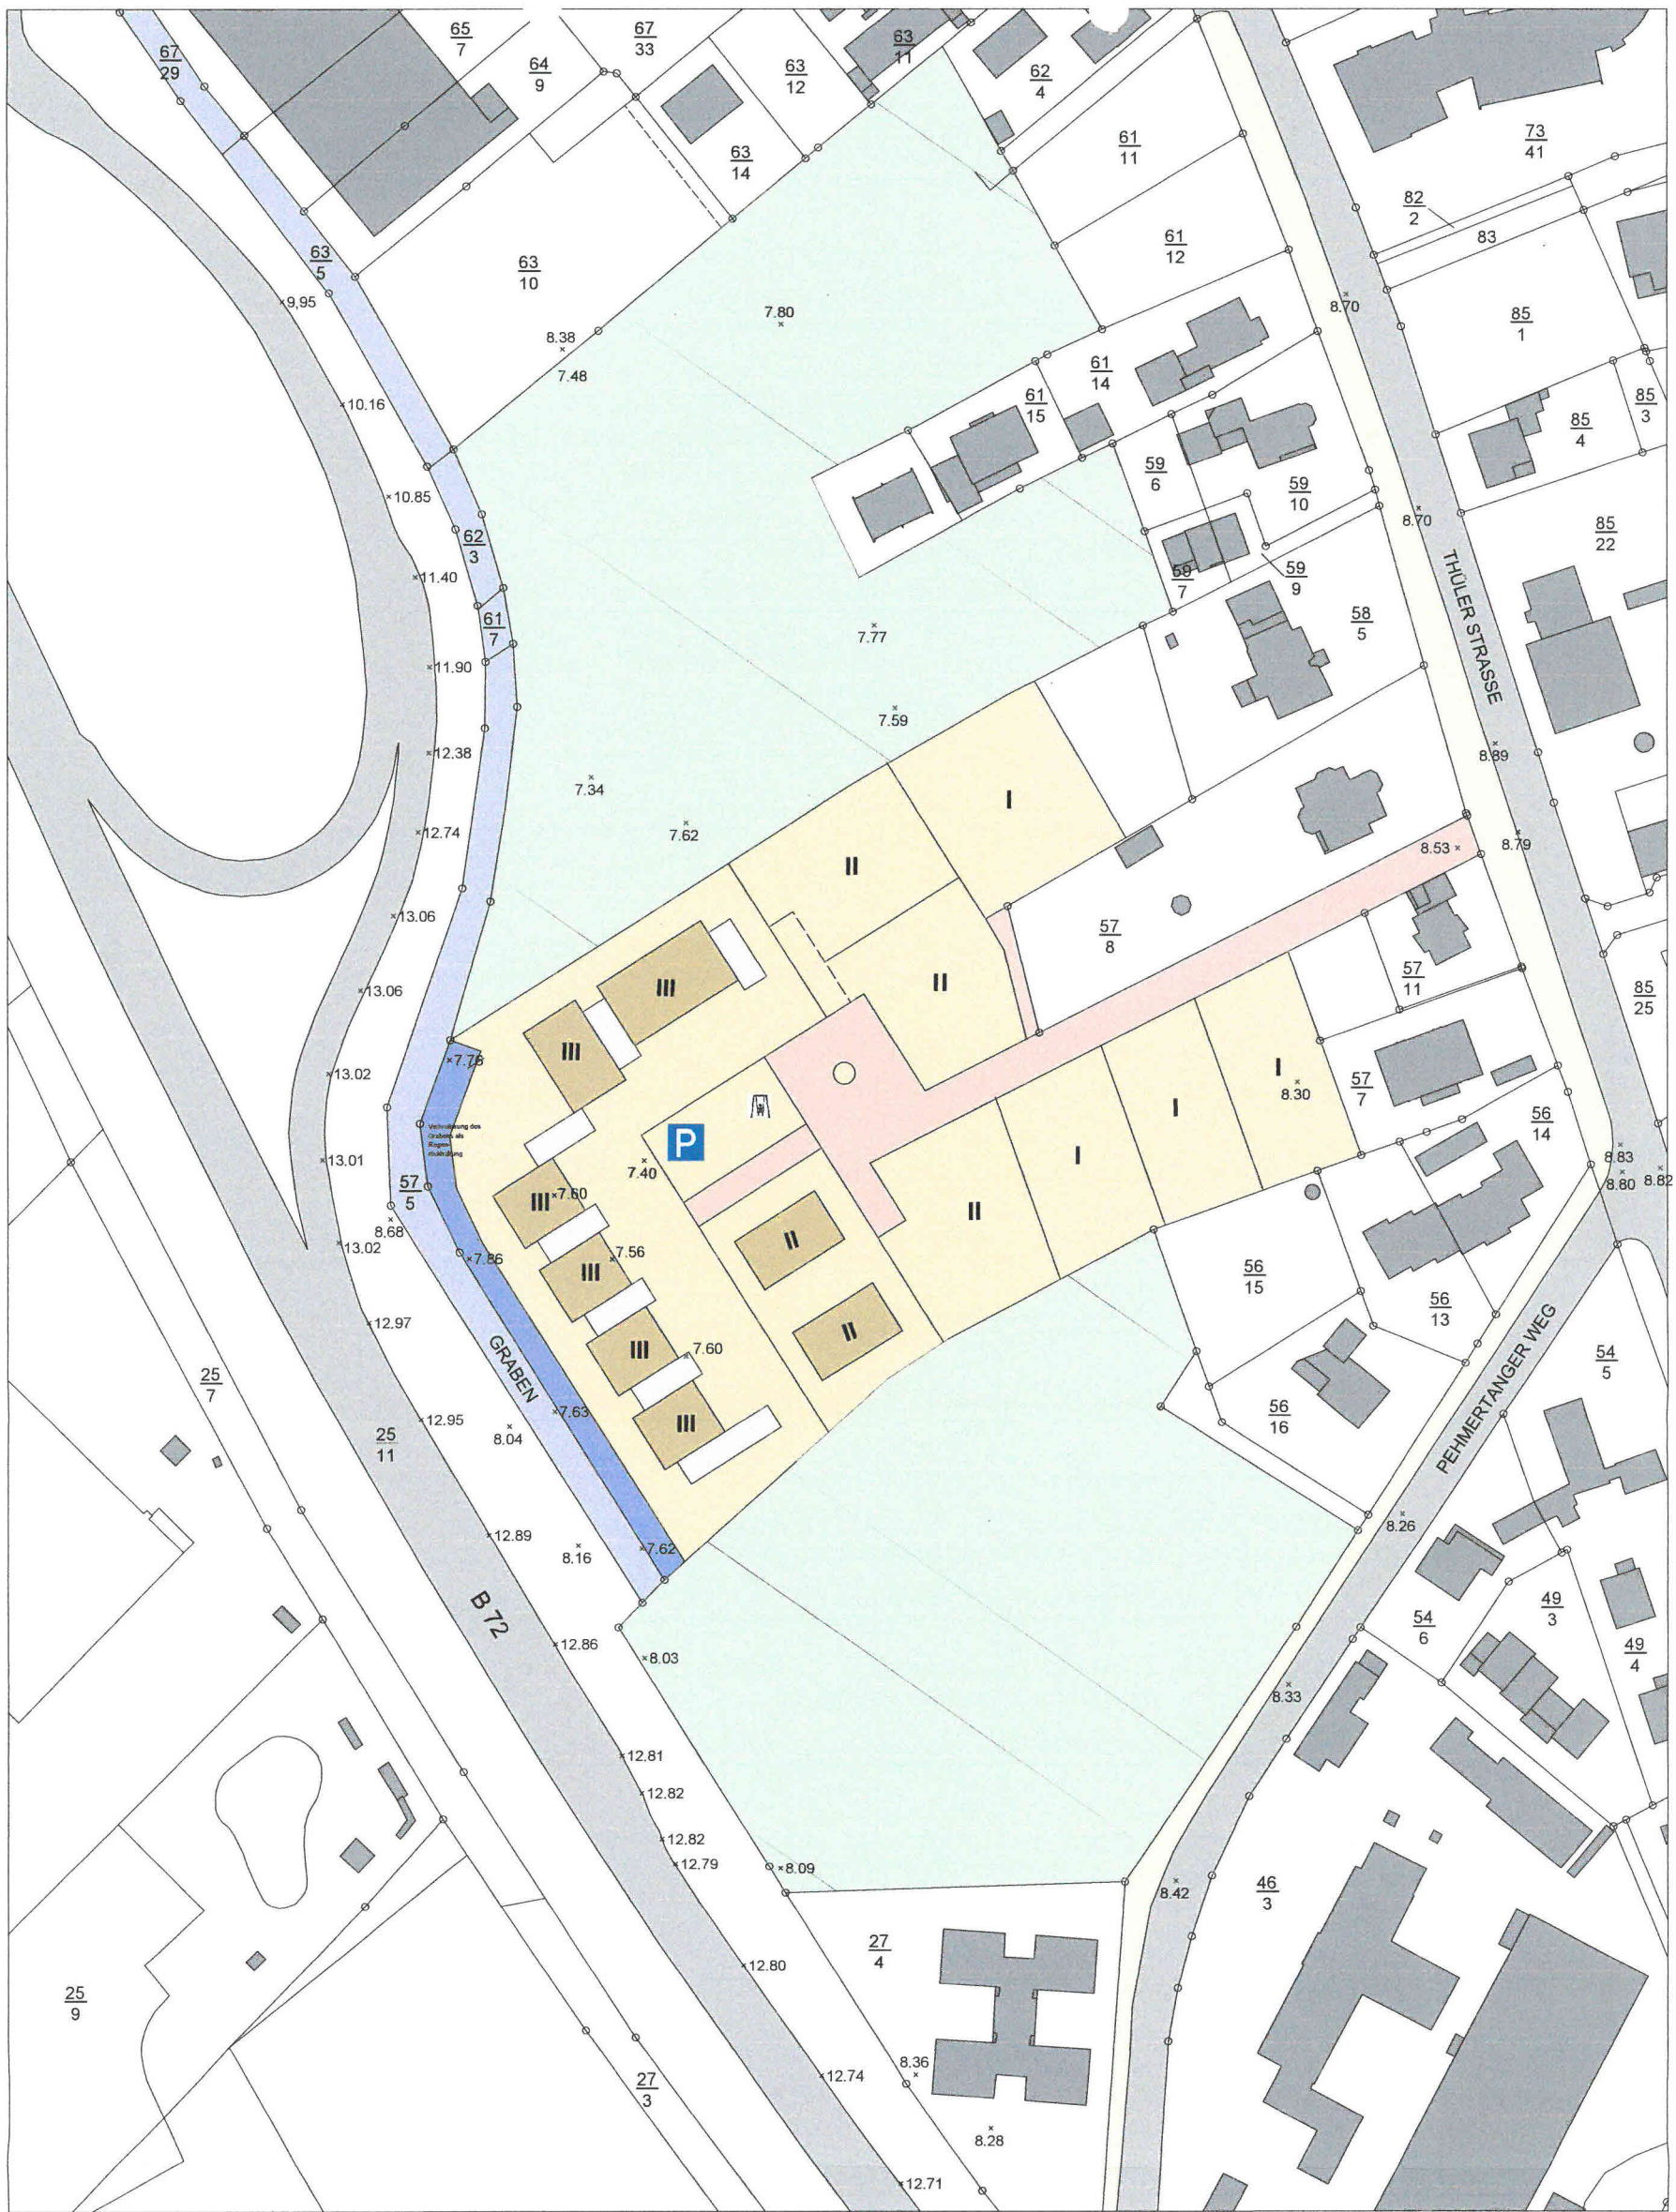

Gesamtlösung V6b

Mehrgeschoss-Wohnungsbau (III)
3-geschossig

Mehrfamilienhaus (II)
2-geschossig

Einzelgrundstücke (I)
Einfamilienhäuser, Doppelhäuser
2-geschossig

Grundstücksanalyse
Baulandentwicklung

Ulrich Knelangen
Neuscharreler Str. 1
26169 Friesoythe

Standort Friesoythe
Thüler Straße

Lageplan
M.: 1:1500
22.10.2018

ARGE
Laing Kramer
PROJEKTENTWICKLUNG / VERMIETUNG
Thorsten Laing Immobilien
Eschstraße 5a
26169 Friesoythe
01520 8979847
argelaingkramer@web.de

K3
KRAMER ARCHITEKTEN
Scheefenkamp 24
26169 Friesoythe
04491 40741
04491 1805
k3@kramerarchitekten.de