



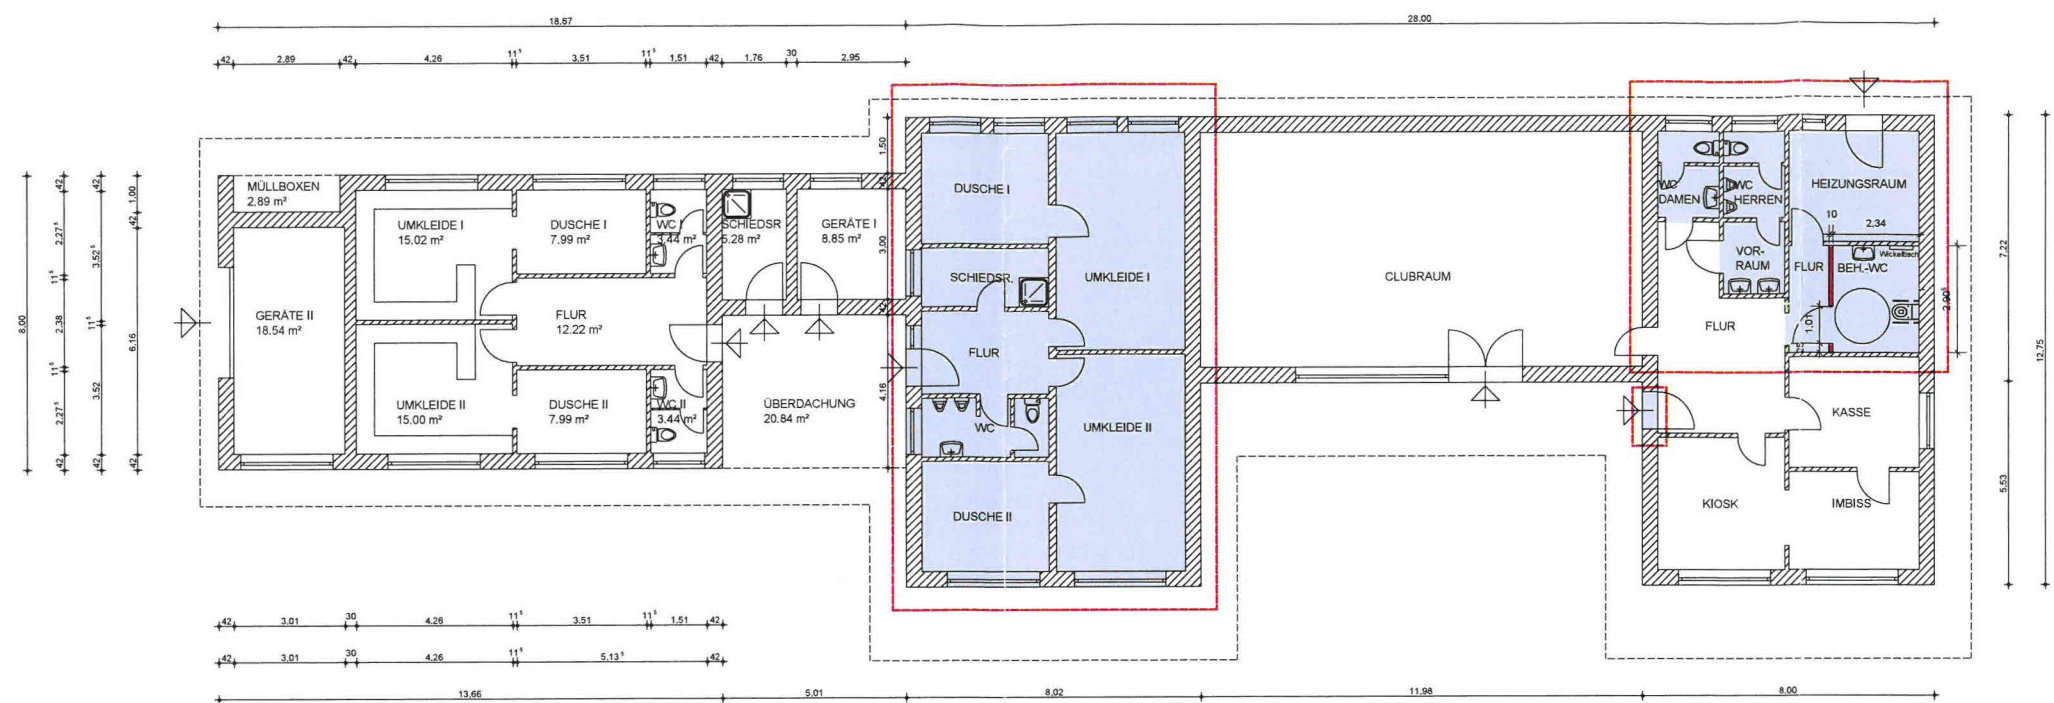


GRUNDRISS ERDGESCHOSS


Bereiche, in denen Sanierungsmaßnahmen stattfinden

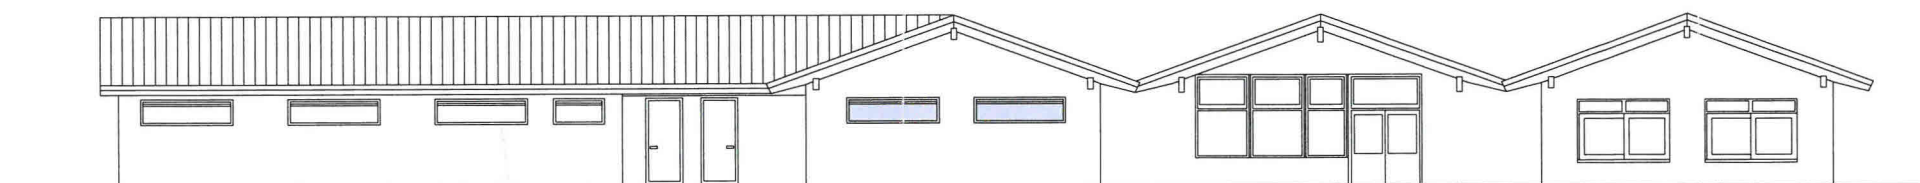

ANSICHT OST

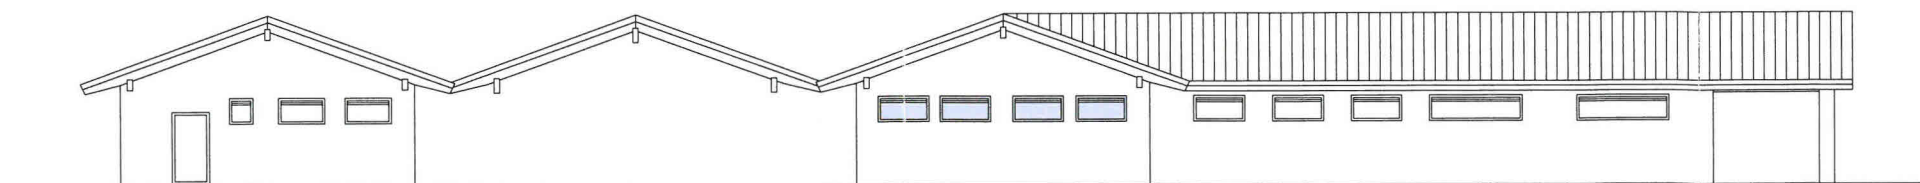

ANSICHT WEST

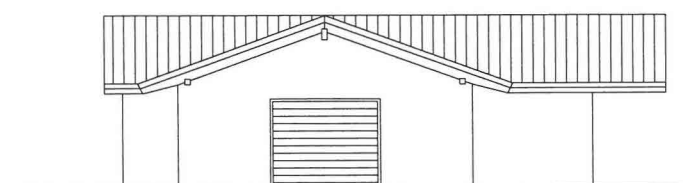

ANSICHT SÜD

M. 1:100

PROJEKT / BAUORT Sanierung Vereinshaus Thüler Straße 25 B, 26169 Friesoythe		
BAUHERR / BAUHERRIN Sportverein Hansa Friesoythe e.V. Postfach 1227, 26169 Friesoythe	gezeichnet LC	Datum 12.06.2018
	geändert 12.06.2018 Beh.-WC	
Bestandsplan Erdgeschoss, Ansichten		M. 1:100
Blatt Nr. 1	Blattgröße 76,5 x 59 cm	0,45 m²
geprüft		

KRAMER ARCHITEKTEN + INGENIEURE

DIPL.-ING. MICHAEL KRAMER DIPL.-ING. KERSTIN KRAMER DIPL.-ING. HANS KRAMER

SCHIEFFENKAMP 24 26169 FRIESOYTHE
FON 04491 40741 FAX 04491 1805
MAIL K@KRAMERARCHITEXTEN.DE
WEB WWW.KRAMERARCHITEXTEN.DE