


Querschnitt M.: 1:50 Baustraße

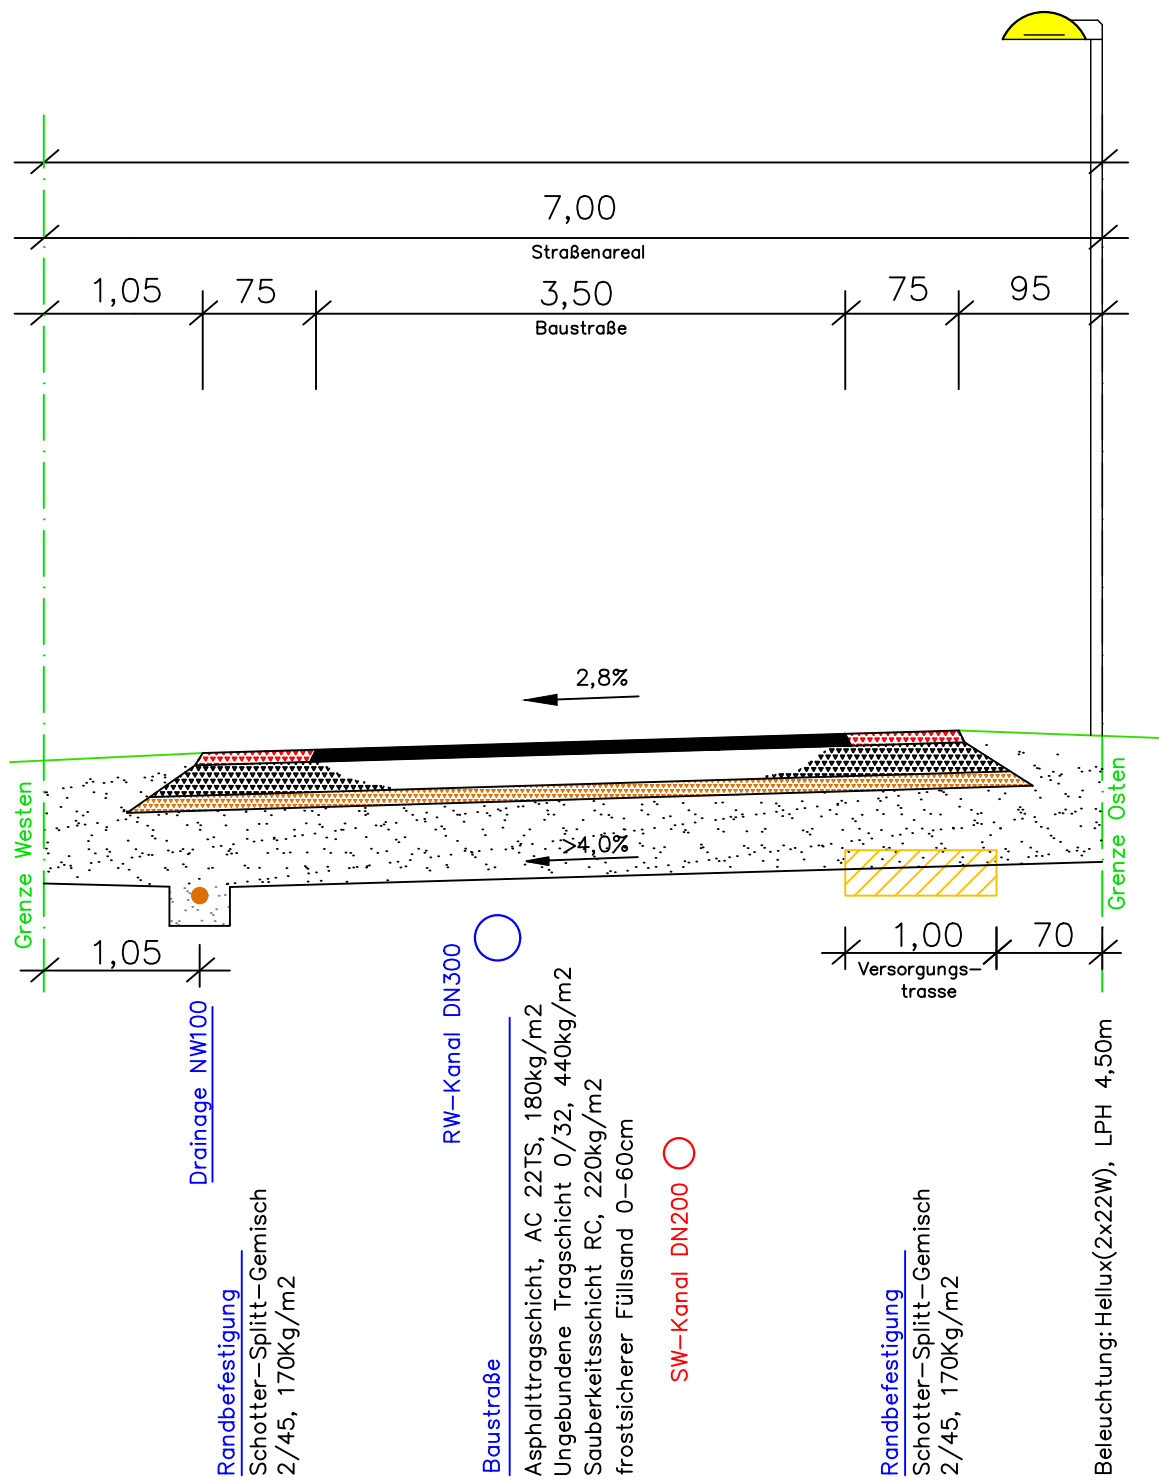

Stadt Friesoythe
 Ausbau der Planstraßen im B-Plan Nr. 234
 "Uhlenborgspfähder" in Friesoythe

Baustraße
 Querschnitt M.: 1:50