


Realschule – Ludgerischule

Variante 2 - Erdgeschoss

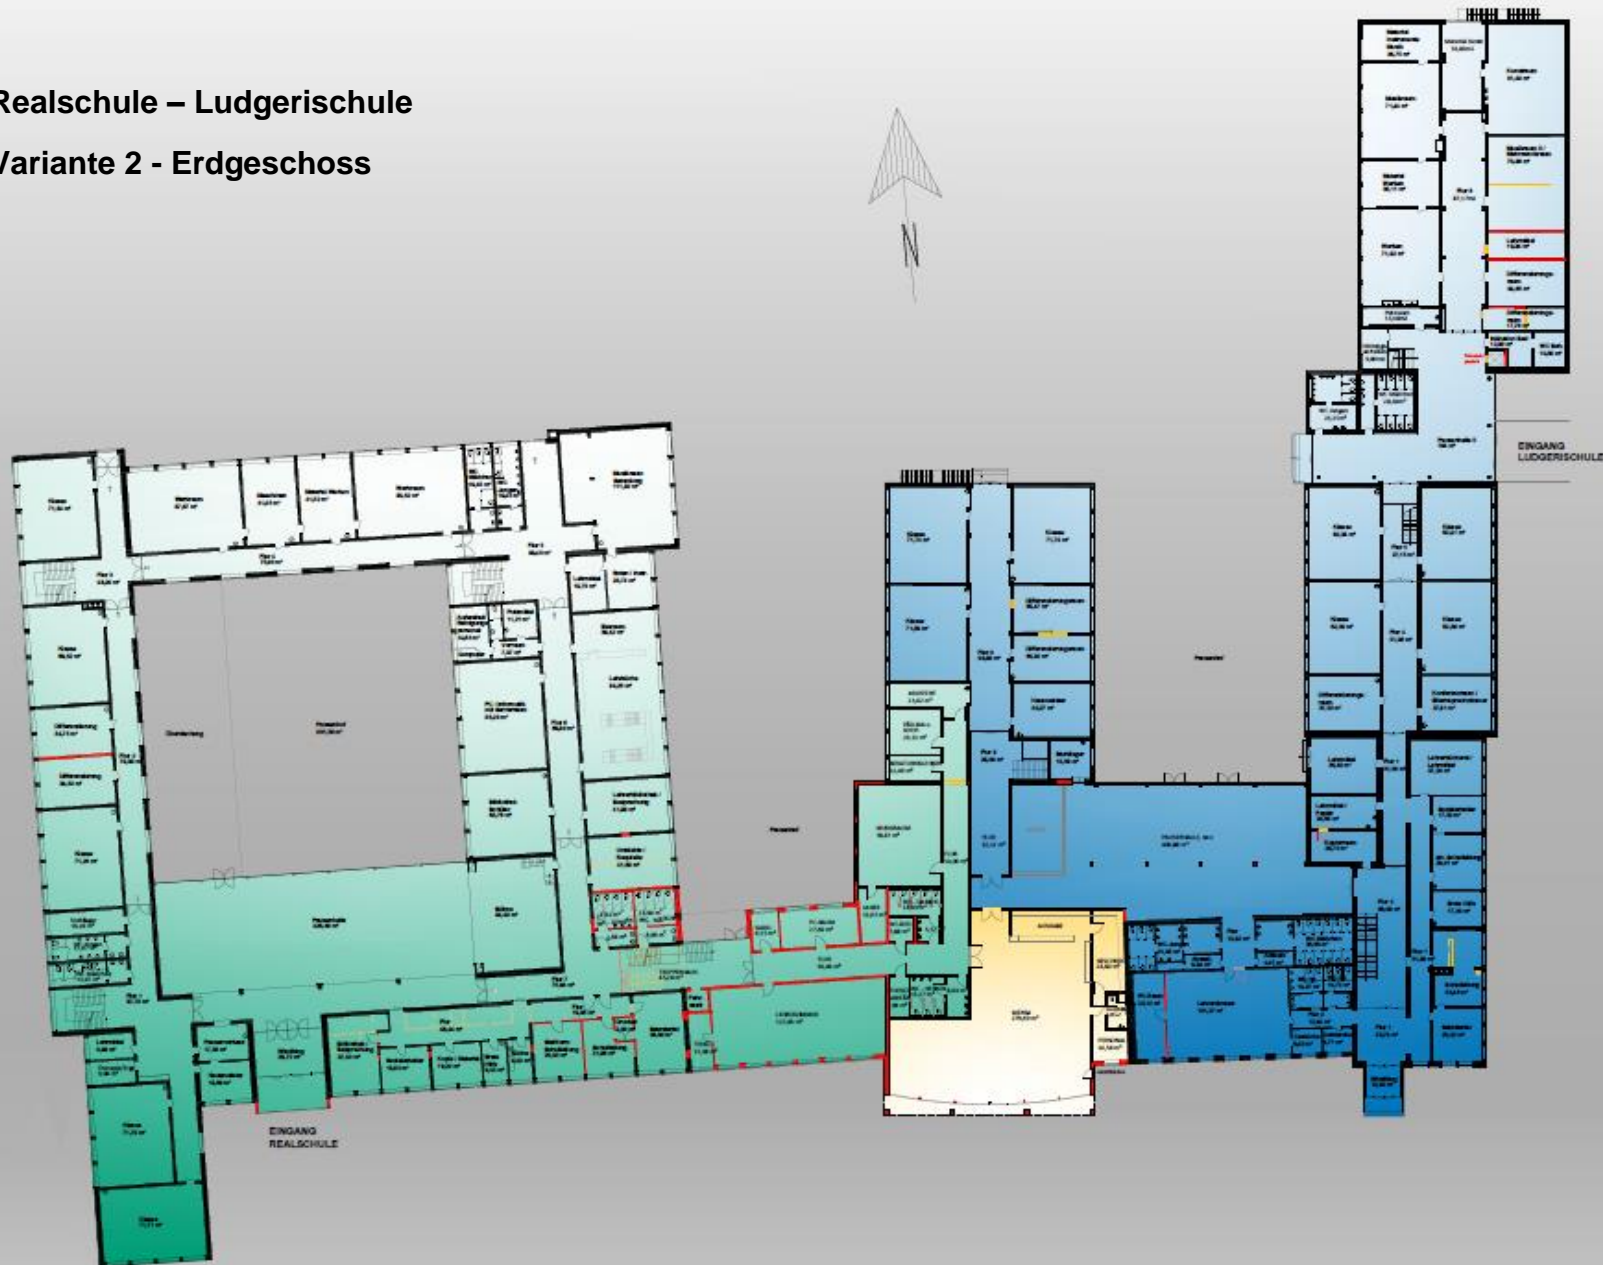

-  Nutzung Ludgeri-Schule
-  Nutzung Realschule
-  gemeinsame Nutzung

Grundriss
Erdgeschoss

M. 1:200

Stand: 17.05.2019

Realschule – Ludgerischule

Obergeschoss



-  Nutzung Ludger-Schule
-  Nutzung Realschule
-  gemeinsame Nutzung

Grundriss
Obergeschoss

M, 1:200

Stand: in Bearbeitung
09.05.2019