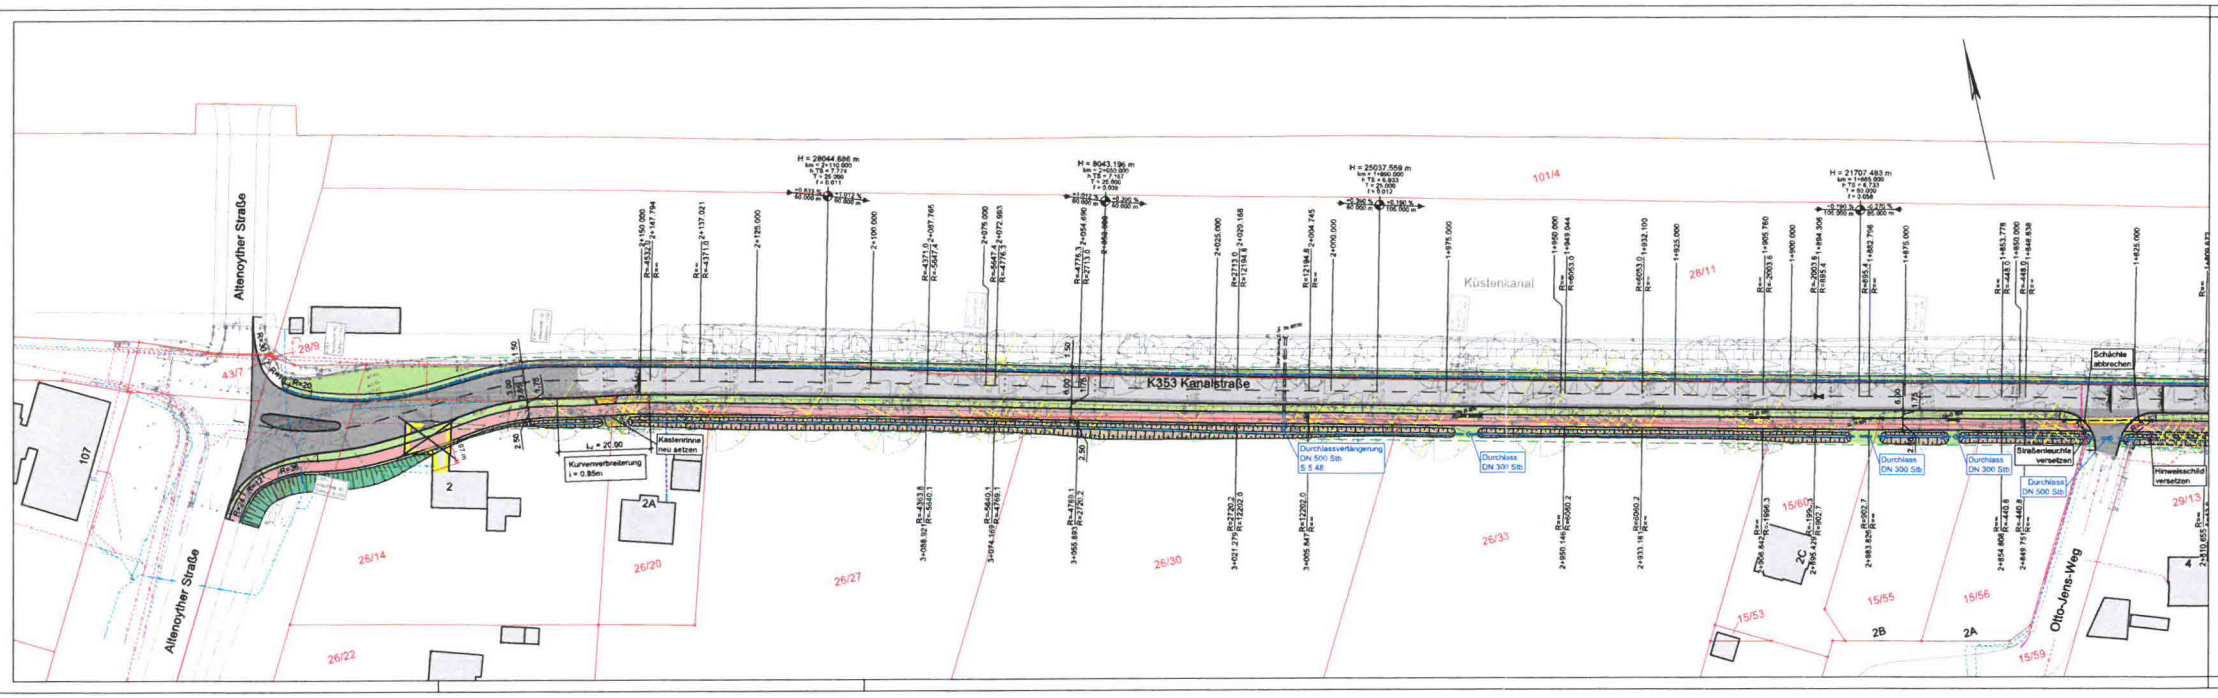

Zeichenerklärung

Planung

- Straßennebenfläche
- Fahrbahnerneuerung/ Fahrbahnsanierung (Asphalt) Bankett
- Zufahrt Geh- und Radweg (Asphalt) Bankett mit Zufahrt
- Dammböschung
- Entwässerungsgraben mit Fließrichtung
- Mulde mit Fließrichtung
- gepl. Schutzplanke
- vorh. Straßenbeleuchtung
- Linie Baumfreiheit

Neigungsbrechpunkt mit Angabe der Längsneigungen in ‰
H = Kuppen/ Wannenhalbmesser
km = Station
h TS = Höhe Tangentenschnittpunkt
T = Tangentenlänge
f = Stich

- Hochpunkt
- Tiefpunkt
- Fahrbahnquerneigung
- vorh. Baum
- Baumfällung

Versorgungseinrichtungen

Bestand

- Fernmeldekabel
- Kabelschutzrohr Fernmeldekabel
- Trinkwasserleitung
- Gasleitung
- Niederspannungskabel
- Kabelschutzrohr Niederspannungskabel

Entwässerung

- vorhandener Durchlass
- vorhandener Durchlass (Abbruch)
- gepl. Durchlass mit Böschungsstück
- Hochpunkt Graben
- Sickerleitung DN200 mit Angabe von Fließrichtung, Länge und Gefälle
- Revisionsschacht

Die genaue Lage der Fremdleitungen, insbesondere die Tiefenlage, ist vor Ort zu überprüfen. Für Lage und Vollständigkeit der im Plan enthaltenen Katastereinrichtungen und Leitungen wird keine Gewähr übernommen.

Lagestatus 489 (UTM-Koordinaten)
Höhenstatus 170 (NHN)

1 2 3

Bearbeitung: INGENIEURGESELLSCHAFT NORDWEST

Projekt- Nr.	180071
bearbeitet:	Fischer
gezeichnet:	Klockgether
geprüft:	Fischer

Niedersächsische Landesbehörde für Straßenbau und Verkehr
-Geschäftsbereich Lingen-
Lucaskamp 3
49809 Lingen

P-Nr.: _____
nachgeprüft:
Lingen, den _____

Nr.	Art der Änderung	Datum	Zeichen

Entwurf

Vorabzug Stand: 09.2019

Straßenbauverwaltung des Landes Niedersachsen
Kreisstraße
K 353 Abs. **50** Stat. **0.653** Abs. **60** Stat. **1.763**
von Bau-km: bis Bau-km: *

Unterlage / Blatt-Nr. 05/01
Stat.
Lageplan Verkehrsanlagen
Maßstab 1 : 500

Fahrbahnverbreiterung mit Radwegneubau im Zuge der K 353

Aufgestellt:	Zur Bausausführung freigegeben:
Lingen, den _____	Lingen, den _____
Niedersächsische Landesbehörde für Straßenbau und Verkehr Geschäftsbereich Lingen	Niedersächsische Landesbehörde für Straßenbau und Verkehr Geschäftsbereich Lingen
im Auftrage	im Auftrage
_____	_____

lbp180071.dwg