


L 831

44
5

Bebauungsplan Nr. 8b
1.Änd.

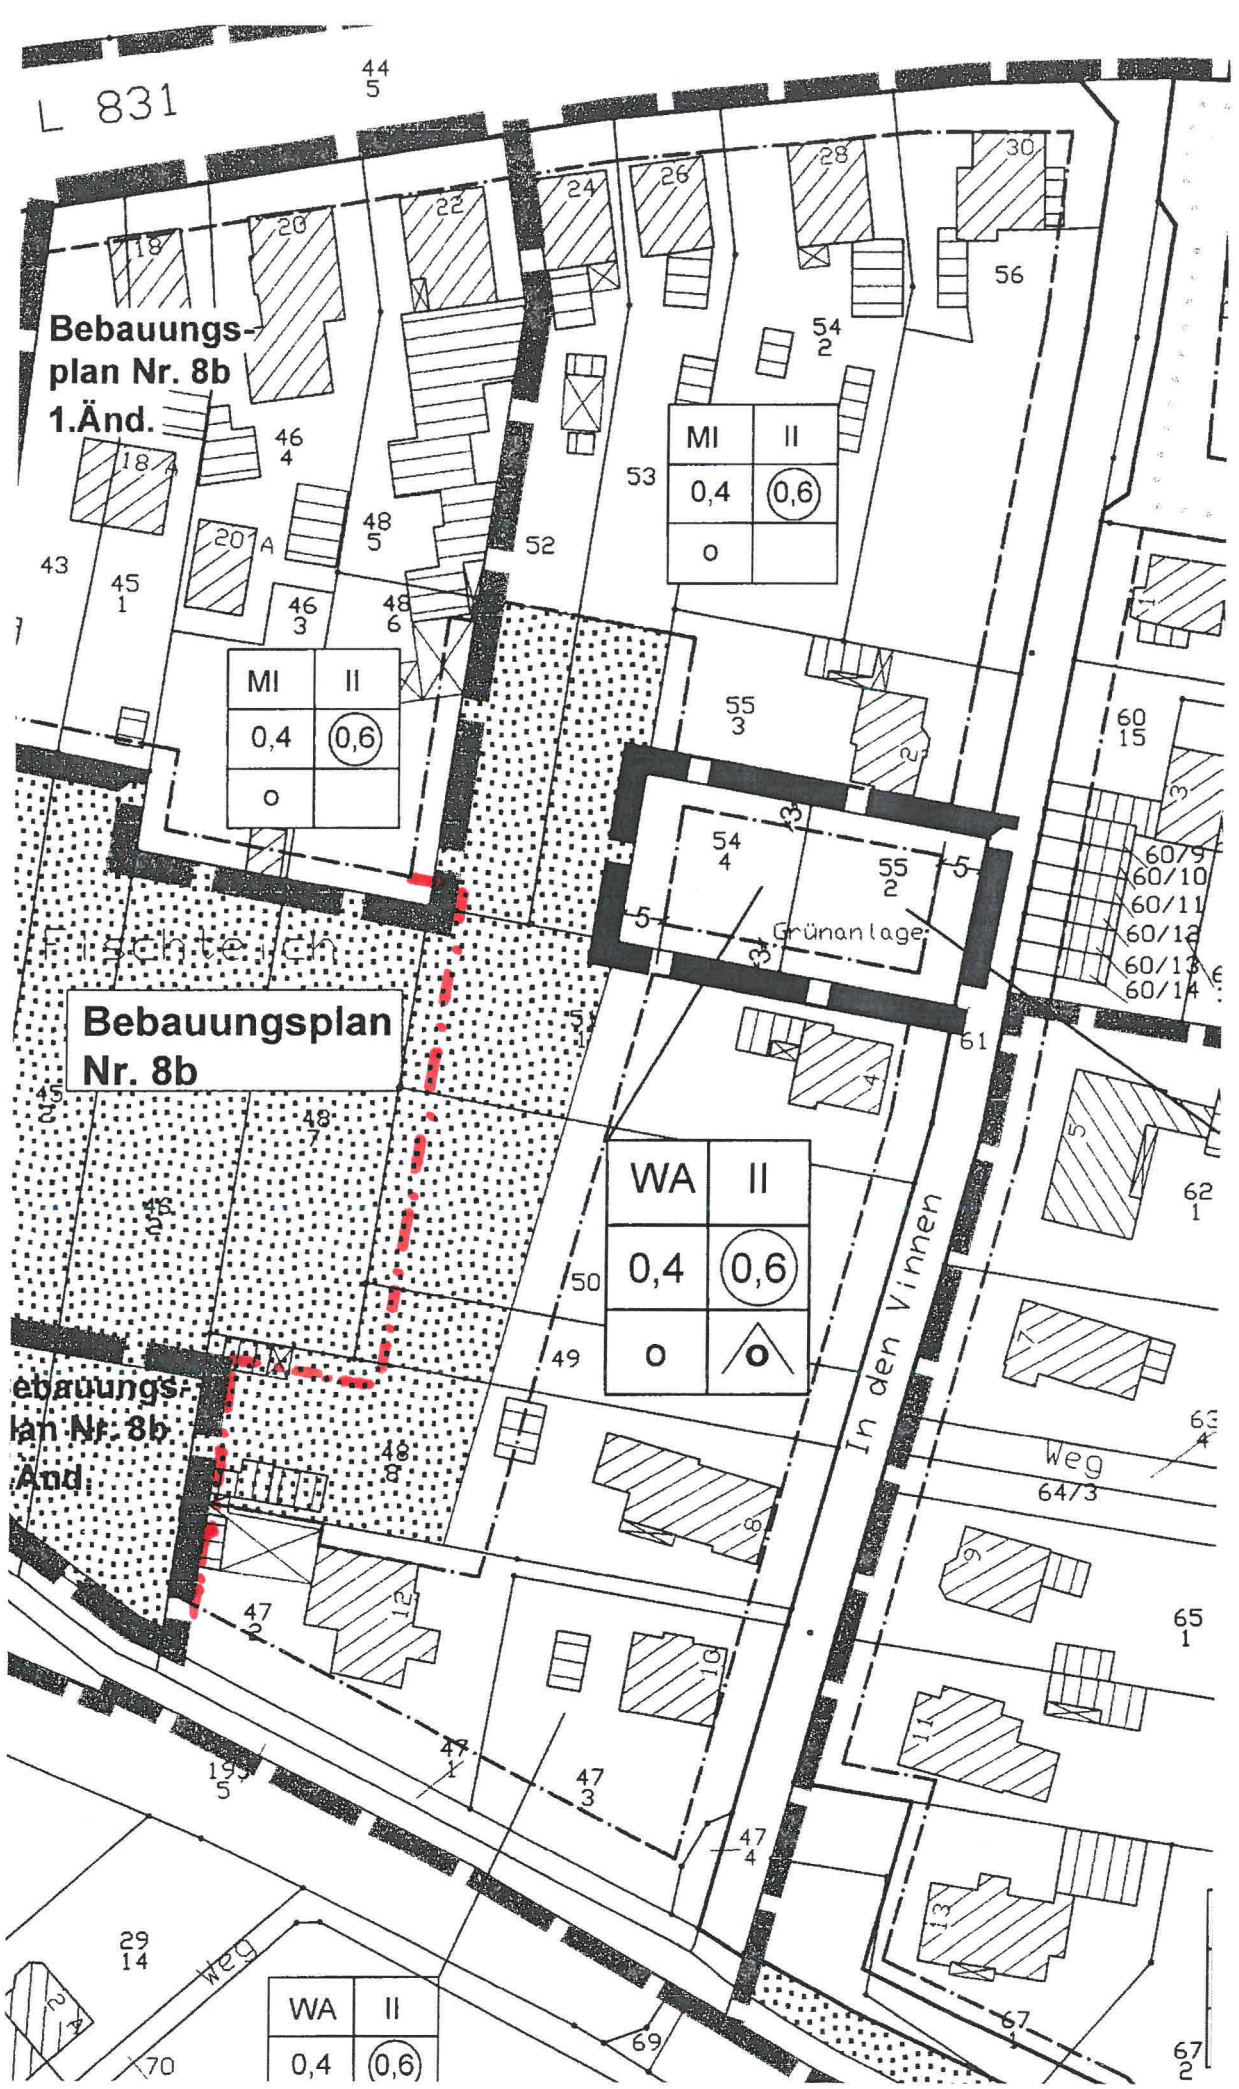

Bebauungsplan Nr. 8b

Bebauungsplan Nr. 8b
Änd.

Frischteich

Grünanlage

In den Vinnen

Weg 6473

| | |
|-----|-------|
| WA | II |
| 0,4 | (0,6) |

| | |
|-----|-------|
| WA | II |
| 0,4 | (0,6) |
| o | o |

| | |
|-----|-------|
| MI | II |
| 0,4 | (0,6) |
| o | |

| | |
|-----|-------|
| MI | II |
| 0,4 | (0,6) |
| o | |

Grüner Hof / In den Vinnen