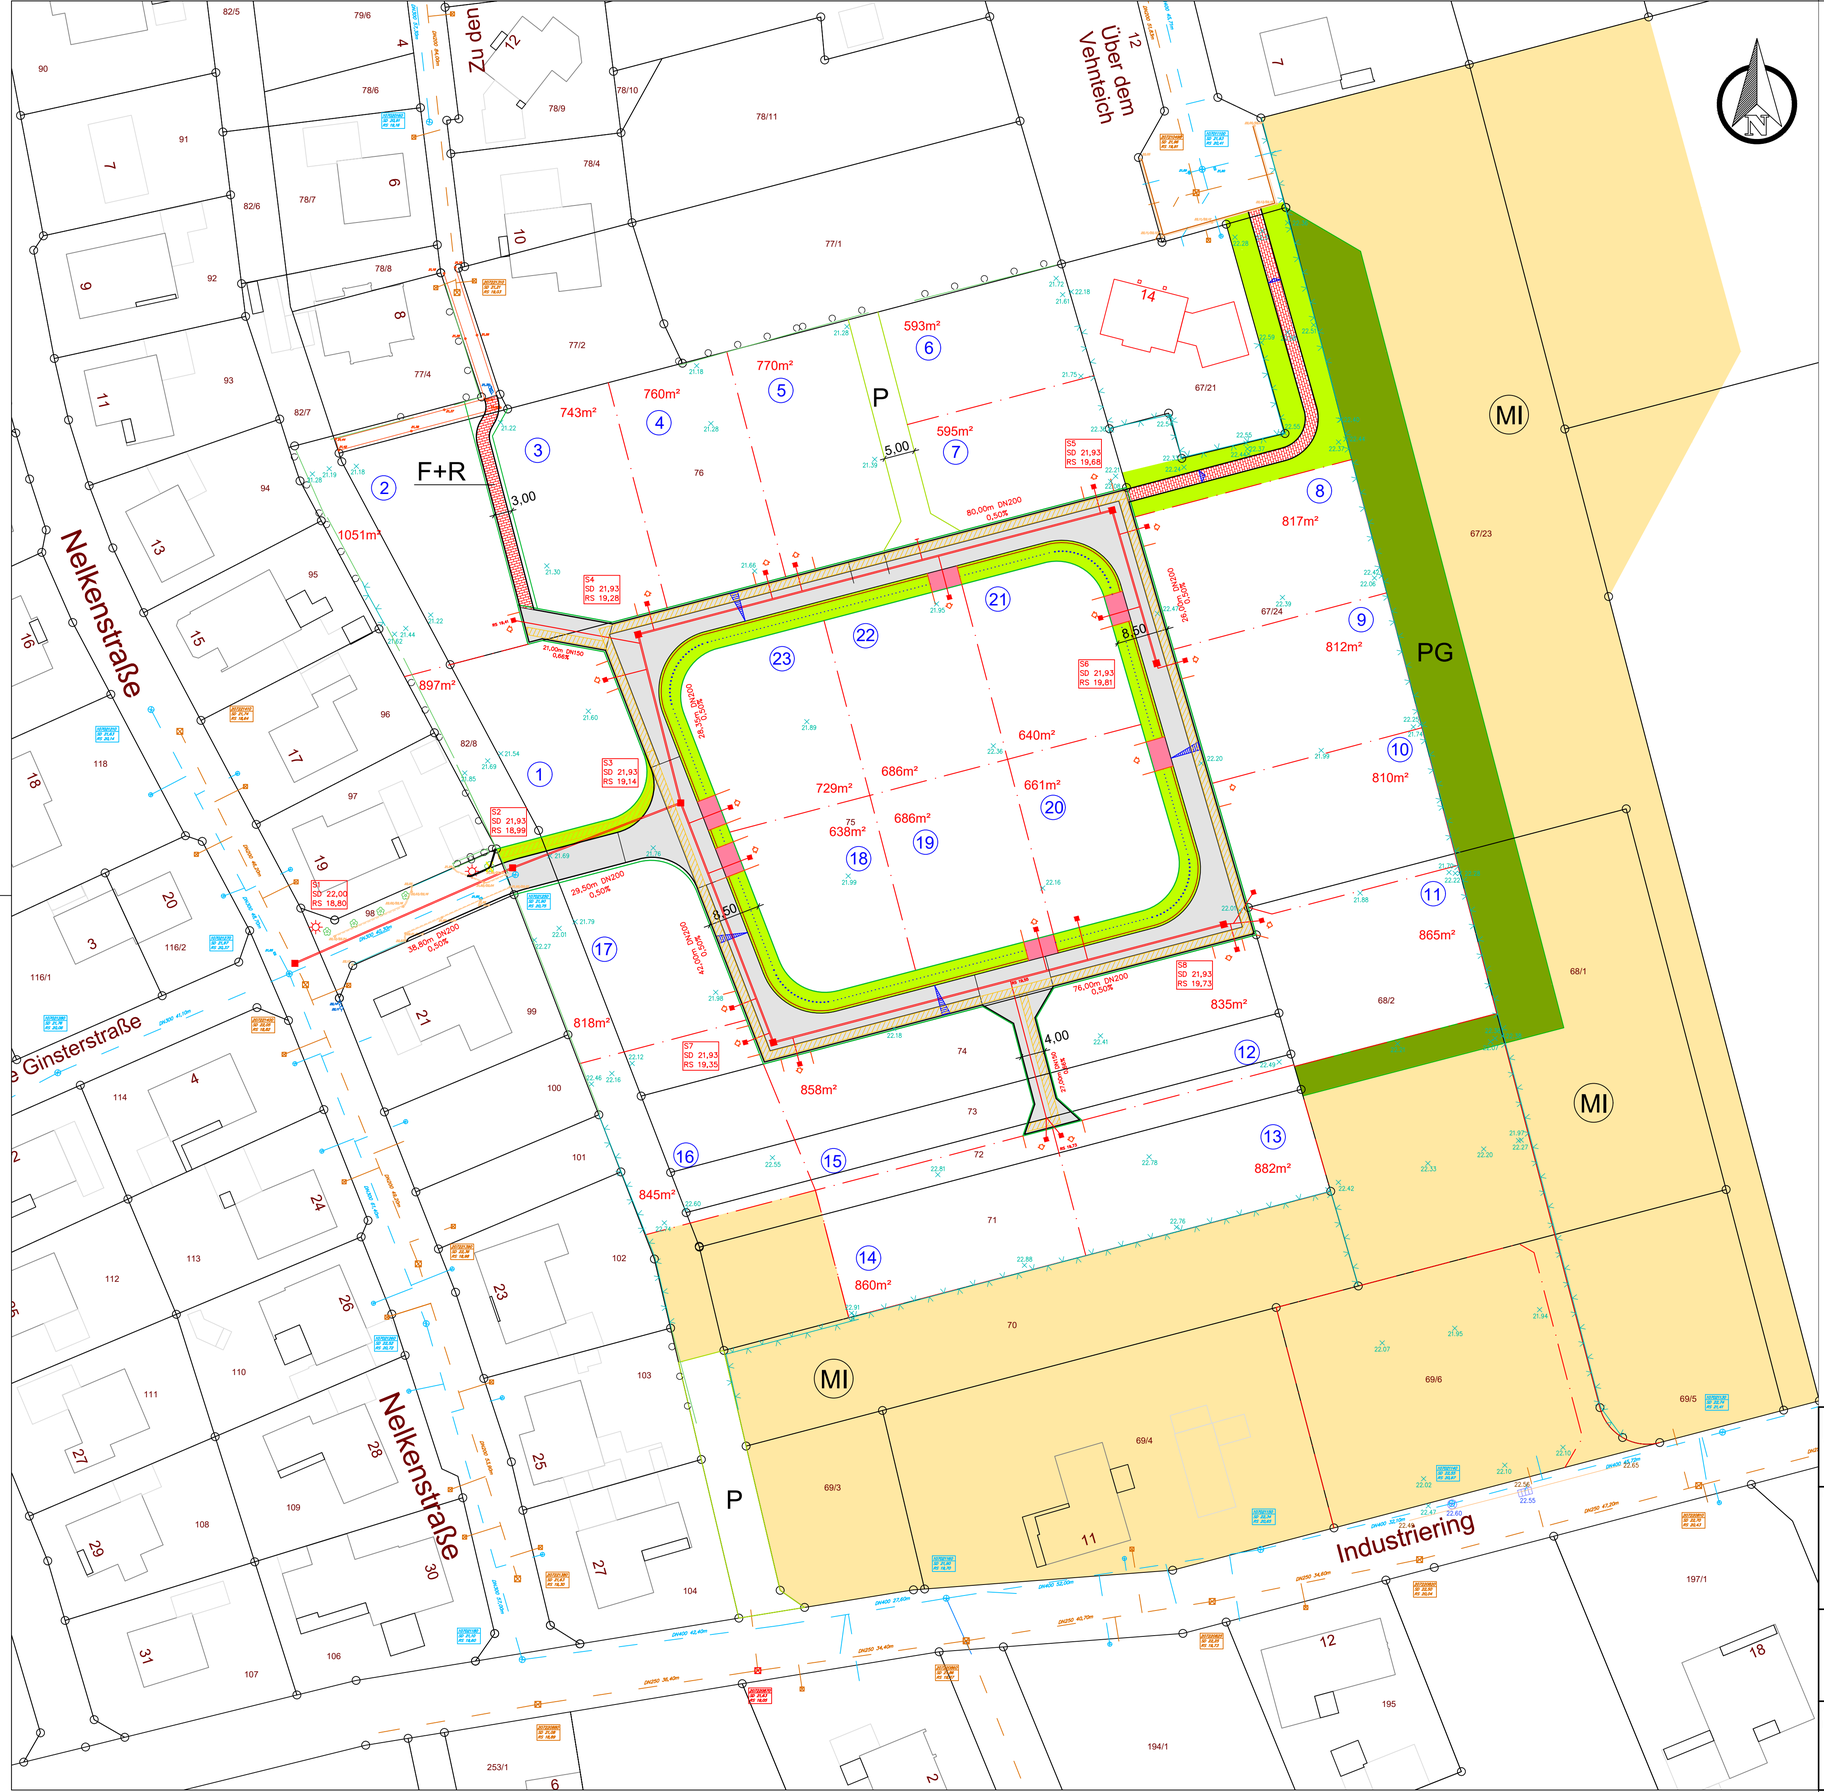

Legende

- vorh. Grenzen
- vorh. Bebauung
- vorh. Straßen
- vorh. SW–Kanal mit Schacht
- vorh. RW–Kanal mit Schacht
- vorh. Zufahrt
- vorh. Beleuchtung
- vorh. Bäume
- 22.28 vorh. Geländehöhe
- 22.11 vorh. Straßenhöhe
- 8.52 vorh. Grabenhöhe
- gepl. Straßenareal
- gepl. Grundstücksgrenzen
- gepl. SW–Kanal mit Schacht
- gepl. SW–Kanal Hausanschlusschacht
- gepl. SW–Kanal Druckrohrleitung
- gepl. RW–Kanal mit Schacht
- L gepl. Beleuchtung, Hellux(2x22W), LPH 4,50m
- gepl. Versorgungstrasse(b=1,20m)
- gepl. Grundstückszufahrten, b=5,00m
- gepl. Betonsteinpflaster, grau(Fahrbahn)
- gepl. Betonsteinpflaster, rot(Fuß–/Radweg)
- gepl. Betonsteinpflaster, rot(Einengung Fahrbahn)
- gepl. Betonsteinpflaster, rot(Zufahrt Grundstück, b=5,00m)
- TB gepl. Tiefbord
- HB gepl. Rundbord
- gepl. Bäume "Pyramiden Hainbuche"
- P gepl. Poller mit Reflektoren
- gepl. Bepflanzung
- gepl. Grünstreifen
- gepl. Grünstreifen mit Entwässerungsmulde
- PG gepl. Grünfläche Privat
- MI gepl. Mischgebietsflächen

Stadt I Friesoythe
Der Bürgermeister

Rathaus am Stadtpark
Alte Mühlenstraße 12
26169 Friesoythe
Tel. 04491-9293-0
Fax 04491-9293-300
rathaus@friesoythe.de

Maßnahme / Vorhaben:

Erschließung gepl. B-Plan Nr. 236
"Kreuzbreden Ost" in Markhausen

Geplant: Aloys Dasenbrock
Bearbeitet: Aloys Dasenbrock
Gezeichnet: 28.01.20Nei
Geändert: 12.02.20Nei

Bauteil: Lageplan

Maßstab: 1:500

Ausfertigung:

Anlage:

Aufgestellt:
Friesoythe, den
Der Bürgermeister
i. A.

Vorentwurfsplanung ☒
Entwurfsplanung ☐
Ausführungsplanung ☐

Blatt-Nr.:

Aktenzeichen: 642-30-

Plangröße: 0,800x0,594= 0,475m²