AnsichtSüd

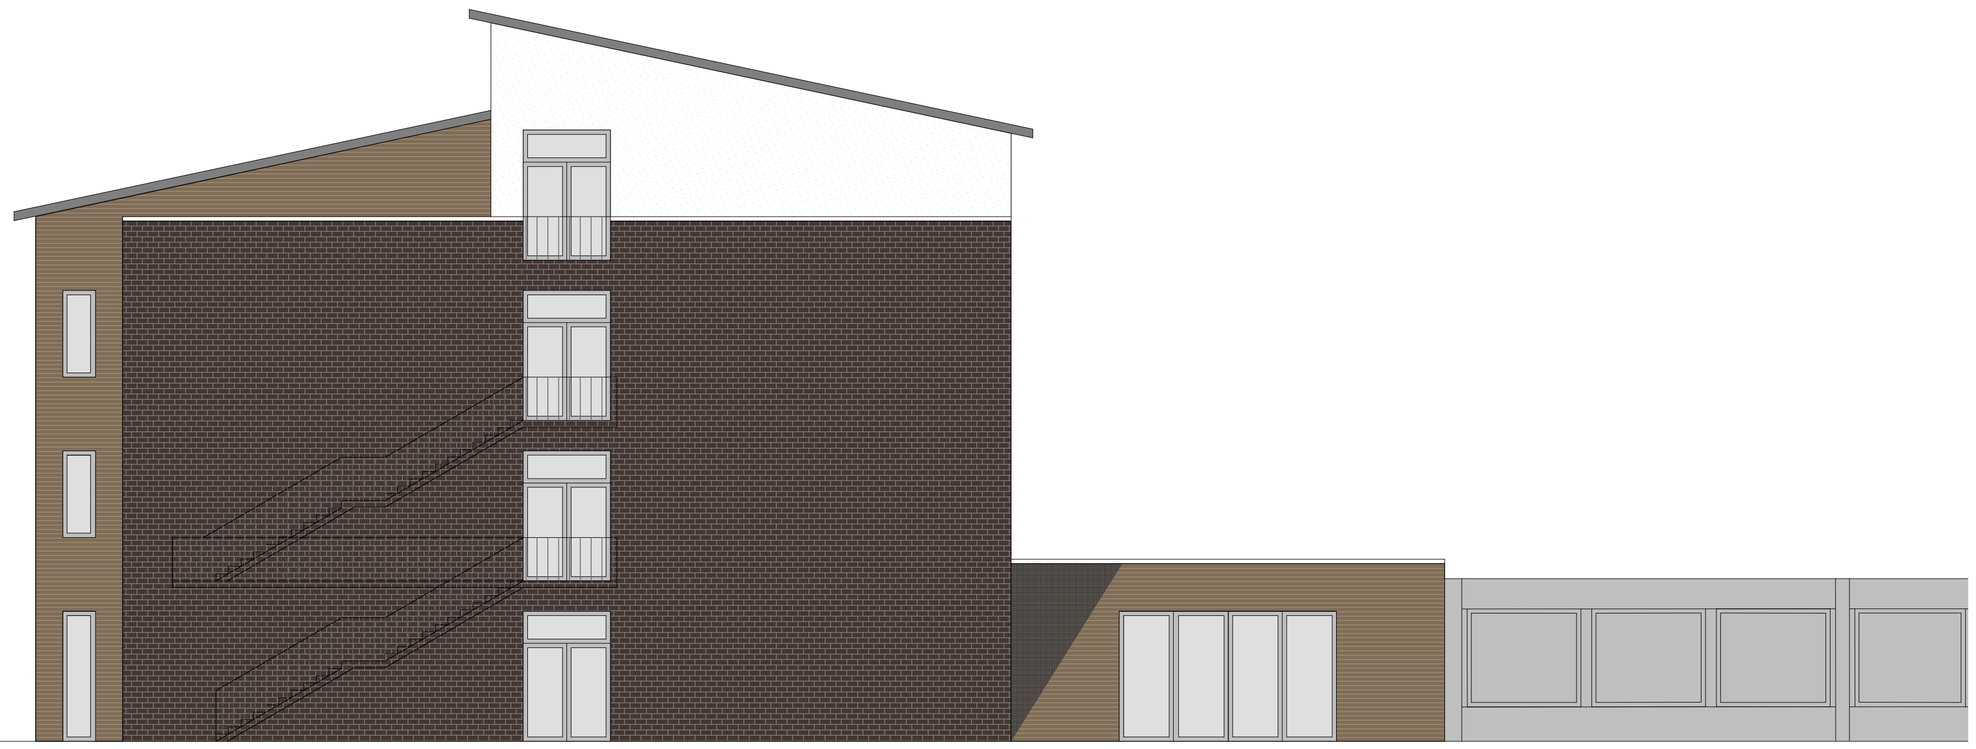

Ansicht West

Neubau der Gerbertschule

Stadt | Friesoythe

Stadt Friesoythe
Fachbereich 70
Alte Mühlenstraße 12
26169 Friesoythe

Entwurfsplanung

03.11.2020

Schnitt und Ansichten

M:1:100

Behnen