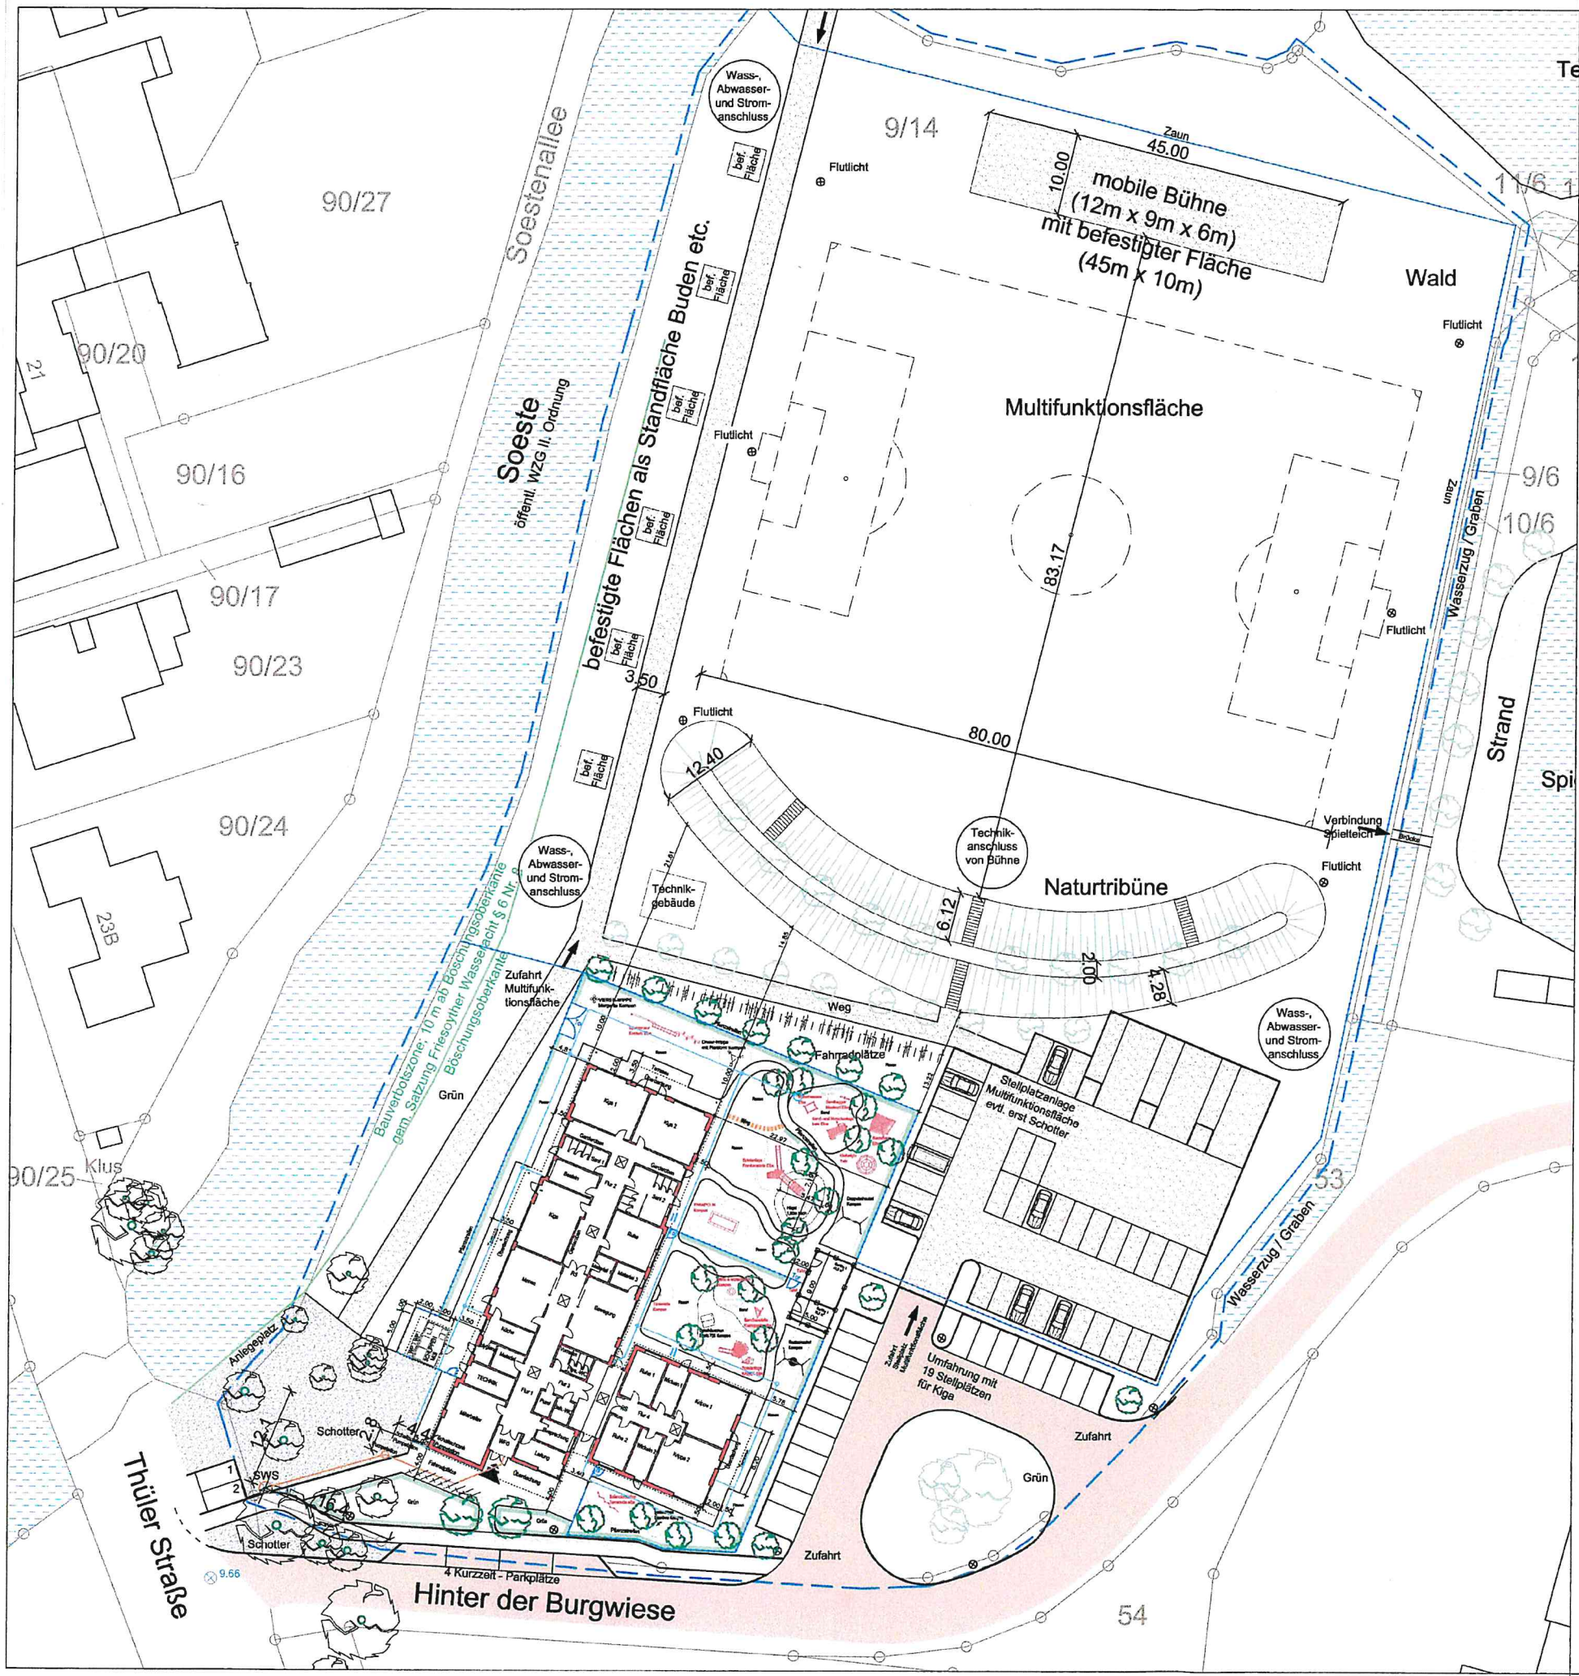

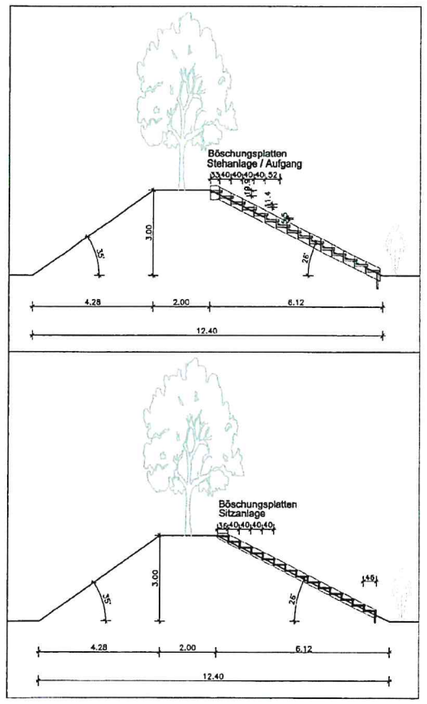

Stadt | Friesoythe
Der Bürgermeister

Telefon: 04491/9293-0 · Telefax: 04491/9293-300 · rathaus@friesoythe.de

Projekt:	Kiga Burgwiese / Multifunktionsfläche
Bauherr:	Stadt Friesoythe Alte Mühlenstraße 12 / 26169 Friesoythe
Bauort:	Hinter der Burgwiese / 26169 Friesoythe
Bauteil:	Übersichtsplan_A2

Datum:	Maßstab:	Blattgröße:	Planungsstand:	gez:
31.03.2021	1:500	DIN A2	Entwurf	Ording

Pfad: I:_Planungsabteilung_Kiga Kindergärten\Kiga Haus für Kinder Burgwiese\CAD\BA_Bauauf/Ehrung CAD