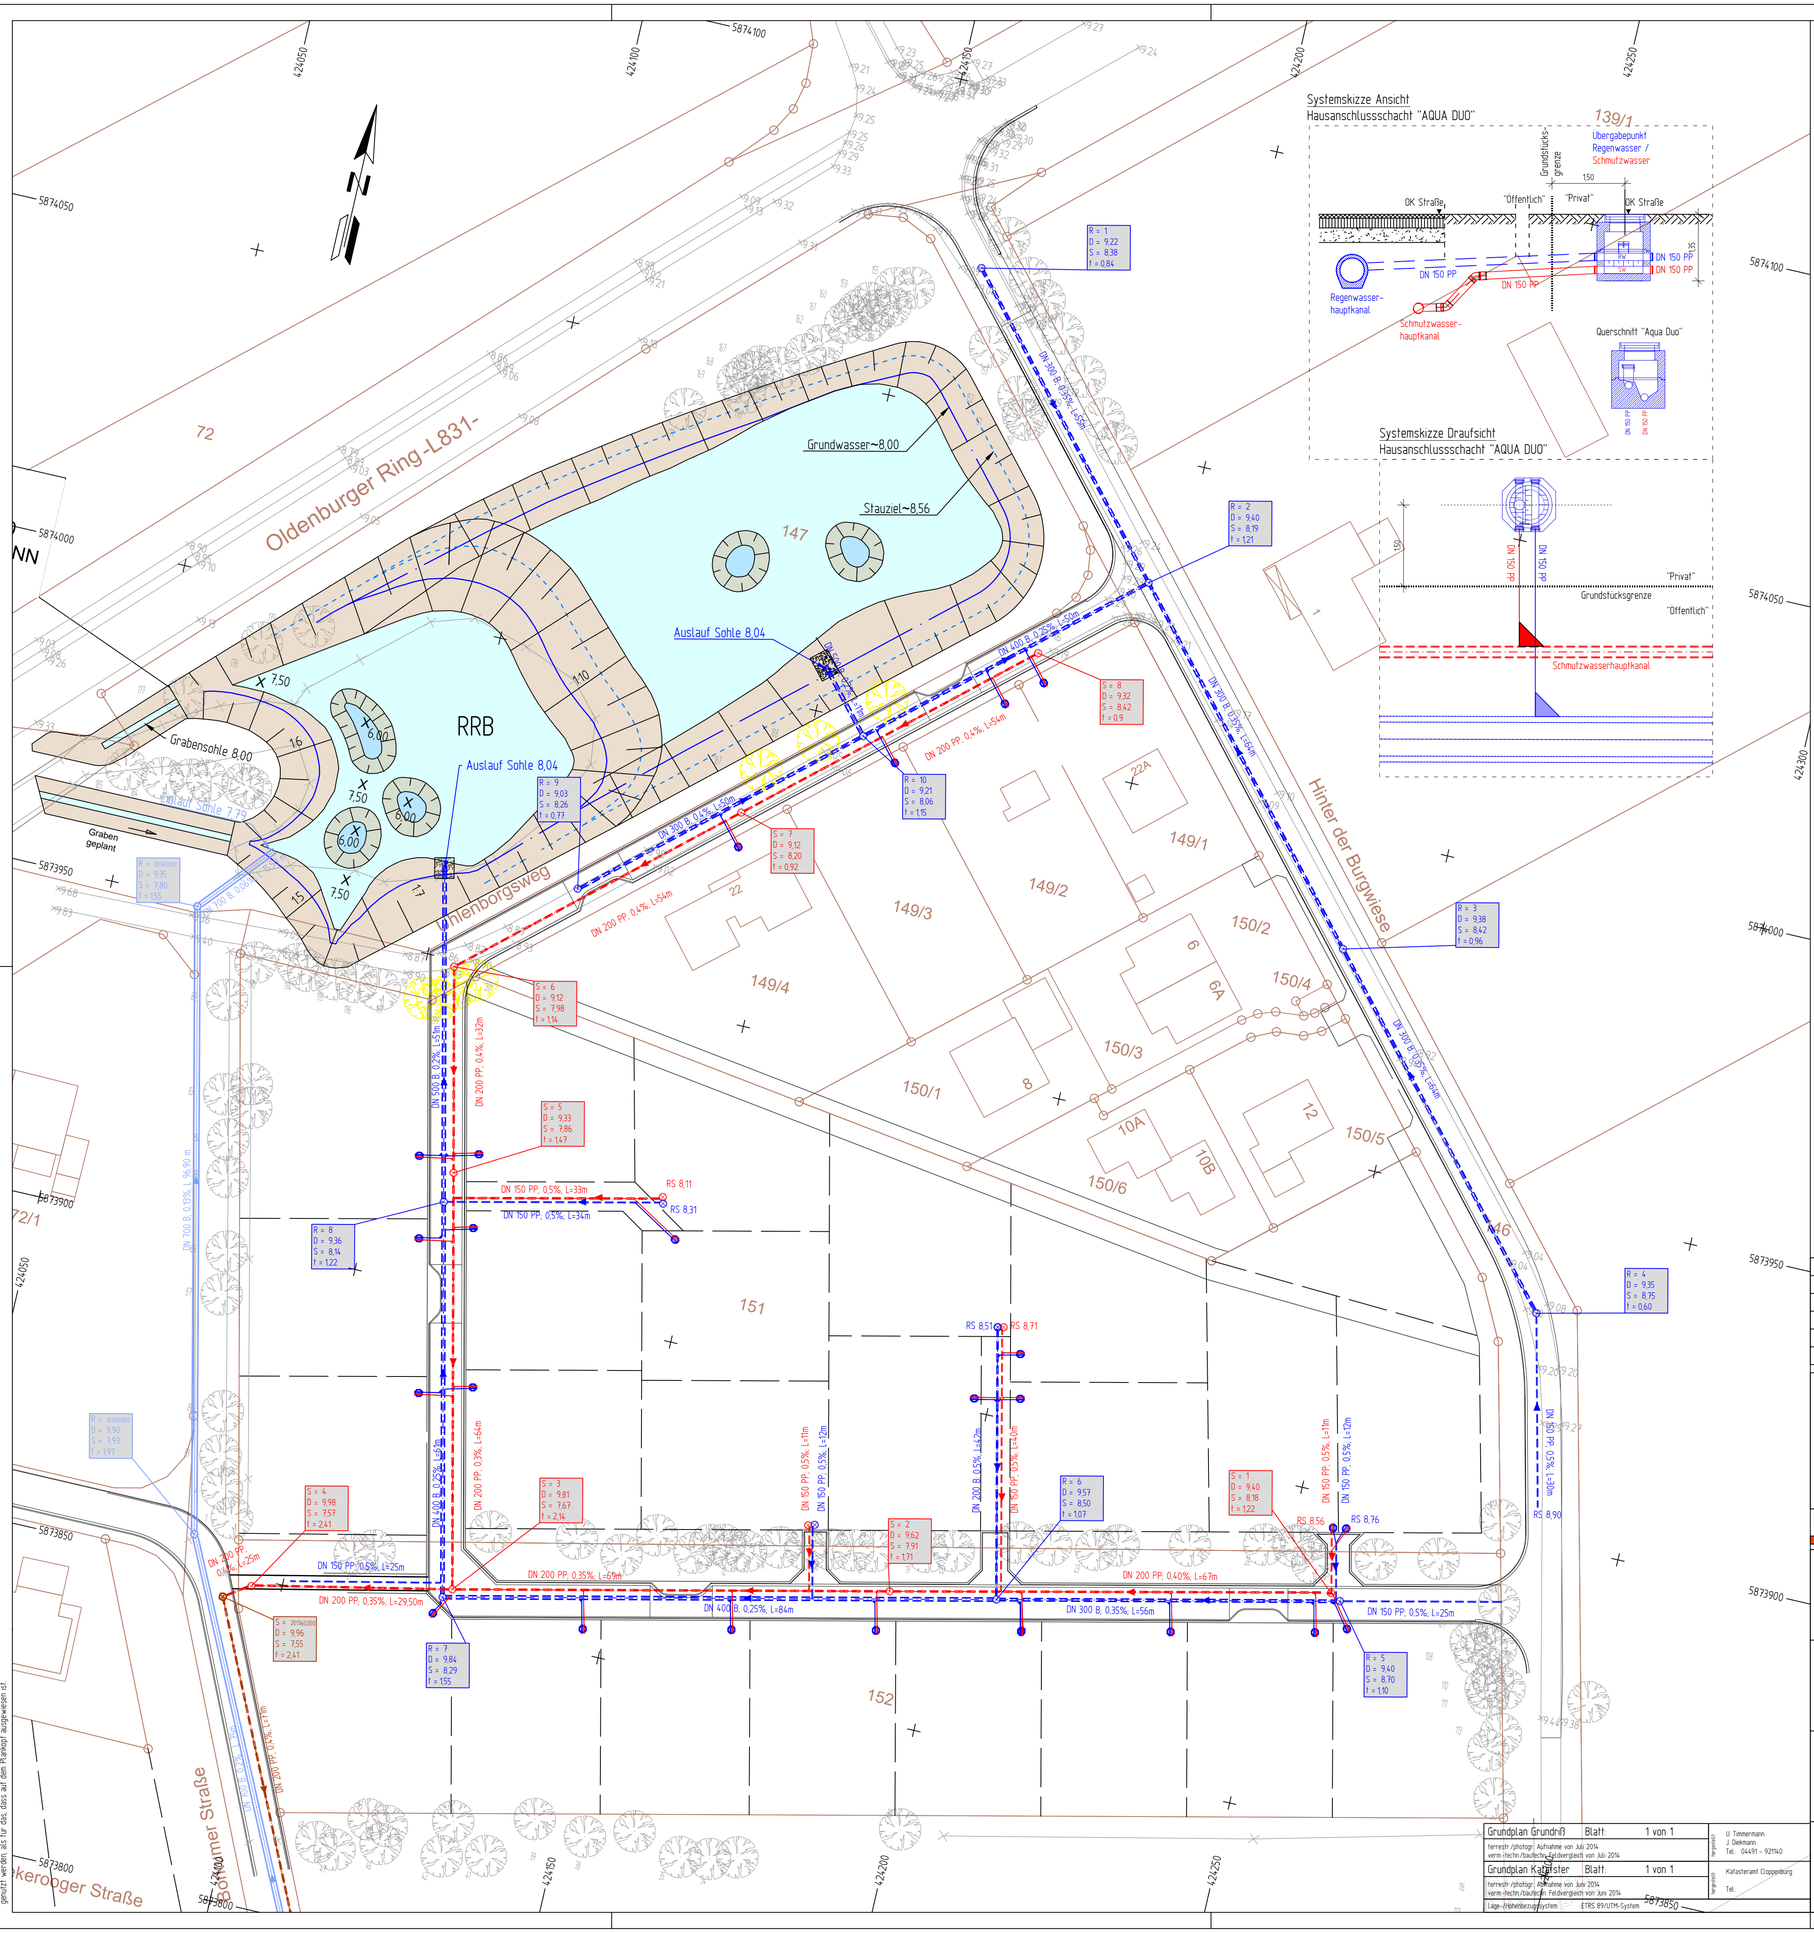

Nr.	Art der Änderung	Datum	Aufgestellt

Entwurfsbearbeitung:

WESSELS UND GRÜNEFELD
INGENIEURBERATUNG GMBH
TIEFBAU | STRASSENPLANUNG | KANALPLANUNG | BAUÜBERWACHUNG
Boseler Straße 31
49681 Garrel
Tel. 04474-50-523-0
Fax: 04474-50-523-29
E-Mail: info@ing-wug.de
www.ing-wug.de

	Datum	Zeichen
gezeichnet:	10.06.2021	Meiners
bearbeitet:	10.06.2021	Meiners
Projekt:	02-SUE-21-02	
Blatt Gr.:	795 X 630 mm²	
geprüft:		

Auftraggeber:

Südkamp Bau GmbH & Co. KG
Franz-Meyer-Straße 1, 26219 Bösel
Tel.: 04494 87 68 210, E-Mail: info@suedkamp-bau.com

Maßnahme:

Erschließung des Bebauungsplan
Nr. 210 in der Stadt Friesoythe
Landkreis Cloppenburg

Unterlage Nr.: 5
Blatt Nr.: 1
Reg. Nr.: 1

Darstellung:

Konzeptplanung

Unterlage:

Kanallageplan

Maßstab: 1500

Aufgestellt:

Geprüft und Genehmigt:

Grundplan Grundriß	Blatt:	1 von 1	
terrestr.rphotogr. Aufnahme von Juli 2014 verm.-techn./bautechn. Feldvergleich von Juli 2014			U. Timmermann J. Diekmann Tel. 04491 - 92114-0
Grundplan Kataster	Blatt:	1 von 1	Katasteramt Cloppenburg Tel.:
terrestr.rphotogr. Aufnahme von Juni 2014 verm.-techn./bautechn. Feldvergleich von Juni 2014			
Lage-/Höhenbezugssystem	ETRS 89/UTM-System		

Dieser/r Unterlage/Plan darf ohne vorherige Genehmigung des Erstellers nicht veröffentlicht, vervielfältigt oder geändert, noch für einen anderes Bauvorhaben genutzt werden als für das, dass auf dem Plankopf ausgewiesen ist

Kanallageplan 1-500 | 11.06.2021 | 795.0 x 630.0 mm

P:\- AUFTRAGGEBER 2014\02 WuG GmbH\Südkamp GmbH & Co. KG\02-SUE-21-02 Ausbau B- Plan 210\02 Planung\04 Plane - Zeichnungen\L-Plan.dwg