


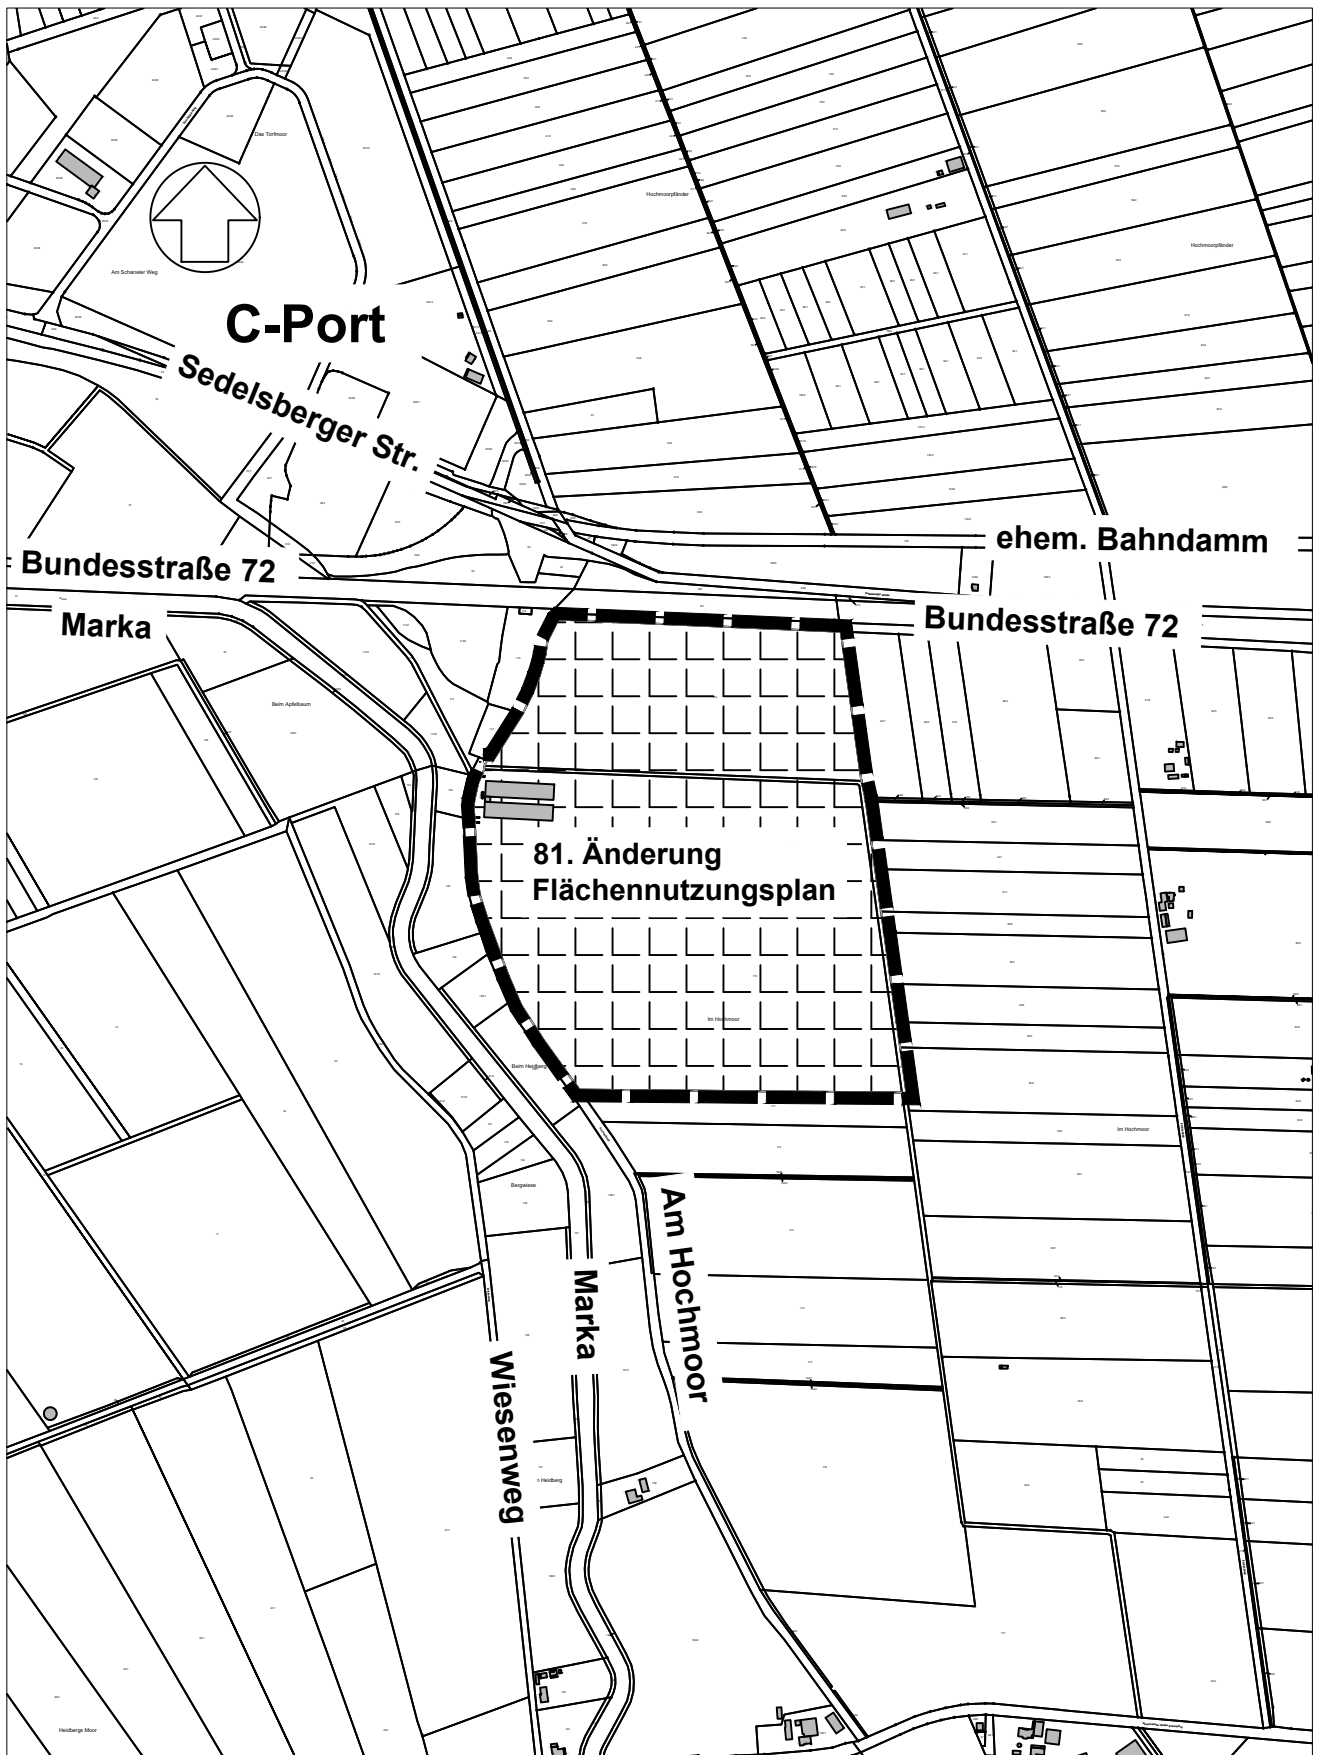

Stadt Friesoythe

Aufstellung der 81. Änderung zum Flächennutzungsplan

Anlage zur Sitzungsvorlage

Auszug ALKIS Ergänzt: Stadt Friesoythe / FB 3 / 60 / Ma.
Friesoythe, den 10.03.2022