



SV Hansa Friesoythe

Eingegangen

11. März 2022

Stadt Friesoythe
40 - Bildung

SV Hansa Friesoythe Postfach 12 27 26162 Friesoythe

Geschäftsstelle:

Vereinsheim, Thuler Straße 25 c

Öffnungszeiten: Di 19.00 bis 21.00 Uhr

Tel.: 0 44 91 / 14 57

fussball@hansafriesoythe.de www.hansafriesoythe.de

Ansprechpartner:

Dr. Herbert Kellermann 1. Vorsitzender

Am Herrenkamp 6

26169 Friesoythe


Bankverbindung:

Landessparkasse zu Oldenburg

BLZ: 250 501 00, Konto: 084 401 041

Stadt Friesoythe
Sportförderung
Frau Marina Timmen
Mühlenstraße

26169 Friesoythe

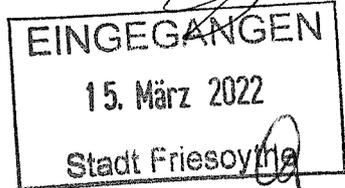

Friesoythe, den 11.03.2022

Antrag auf Bezuschussung einer Beregnungsanlage einschließlich Erneuerung einer Pumpe für die Plätze A- Hauptplatz und Plätze B und C - Trainingsplätze

Sehr geehrter Frau Timmen,
anliegend erhalten Sie einen Antrag auf Bezuschussung der o. g. näher beschriebenen Baumaßnahmen im Rahmen Ihrer Sportförderrichtlinien.

Folgende Unterlagen füge ich diesem Antrag bei:

- Antrag auf eine Zuwendung
- Finanzierungsplan
- Auszug aus dem Liegenschaftskataster als Planunterlage im Maßstab 1:1000
- Kostenberechnung nach DIN 276 – spezifizierte Berechnung
- Zeichnung M:1000
- Aktueller Nutzungsvertrag mit Matthias Langen und der Stadt Friesoythe
- Angebot der Fa. Imwalle
- Beschreibung der Maßnahme

Eine Baugenehmigung ist nicht erforderlich, da eine bereits genehmigte Pumpenanlage lediglich durch eine neue Unterwasserpumpenanlage erneuert wird. Eine Berechnungsanlage ist nicht genehmigungspflichtig.


Der SV Hansa Friesoythe stellt mit gleichem Datum einen Antrag auf Bezuschussung beim Landkreis Cloppenburg und beim Kreissportbund Cloppenburg.

Wir beantragen hiermit den vorzeitigen Baubeginn.

Wir hoffen, dass die Unterlagen vollständig sind und würden uns freuen, wenn uns eine Zuwendung zugesprochen werden kann. Für Rückfragen stehe ich jederzeit zur Verfügung.

Vielen Dank für ihre Bemühungen.

Mit freundlichen Grüßen

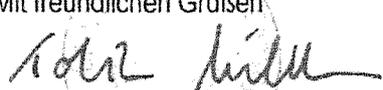
(Tobias Millhahn, Schriftführer SV Hansa Friesoythe)

Antrag auf Förderung einer Sportstättenbaumaßnahme durch die Stadt Friesoythe

Vereinsname: **SV Hansa Friesoythe e. V.**

Ansprechpartner: **Tobias Millhahn (Schriftführer des Vereins)** Anz.d. Mitglieder
 Vereinsanschrift: **ca. 1000**

**Thüler Straße 25 c
 26169 Friesoythe**

Tel.: **0175-3531752**

E-Mail: **tobiasmillhahn@gmx.de**

Bestandssicherung bitte
 Bestandsentwicklung ankreuzen

AZ: _____

Maßnahme:
 genaue Benennung mit
 Anschrift der
 Baumaßnahme, wenn
 abweichend von
 Vereinsanschrift

**Erneuerung einer Pumpenanlage und Neubau einer Beregnungsanlage auf
 den Plätzen A, B und C des Vereins**

Gesamtausgaben: **49.694,40 €**

erforderlich und beigelegt sind:
 bei Maßnahmen bis 25.000 €

Finanzierungsplan und Kostenzusammenstellung

Nachweis über Eigentumsrecht, gemäß Richtlinie, Punkt 4, Ziffer 4.1

Optional, wenn benötigt:

Lageplan und zeichnerische Darstellung

Baugenehmigung oder mindestens eine positiv entschiedene Bauvoranfrage

Berechnung der Bruttogrundrissfläche (BGF) und des umbauten Raumes nach DIN 277

bei Maßnahmen über 25.000 €

Finanzierungsplan und spezifizierte Kostenzusammenstellung nach DIN 276

eine Baubeschreibung und eine Bedarfserläuterung

Lageplan und zeichnerische Darstellung

Nachweis über Eigentumsrecht, gemäß Richtlinie, Punkt 4, Ziffer 4.1

Baugenehmigung oder mindestens eine positiv entschiedene Bauvoranfrage

Berechnung der Bruttogrundrissfläche (BGF) und des umbauten Raumes nach DIN 277

Wirtschaftlichkeitsuntersuchung

Maßnahmebeginn: **01.07.2022**

Ende ca.: **01.09.2022**

Nur vollständige Anträge können angenommen und weiter bearbeitet werden. Nicht vollständige Anträge können nicht berücksichtigt werden. Wenn eine Einreichung der fehlenden Unterlagen nicht zeitnah erfolgt, muss der Sportbund die Anträge ablehnen oder zurückstellen.

Anmerkungen LK:

Antrag auf Förderung einer Sportstättenbaumaßnahme durch die Stadt Friesoythe

Verbindlicher Finanzierungsplan zur Maßnahme

Maßnahme: Erneuerung einer Pumpenanlage und Neubau einer Beregnungsanlage auf den Plätzen A, B und C des Vereins

Vereinsname: SV Hansa Friesoythe e. V. **AZ:**

Gesamtausgaben der Maßnahme: 49.694,40 €

Falls der Antragstellende zum Vorsteuerabzug berechtigt ist, sind die Gesamtausgaben um den gewährten Erstattungsbetrag zu vermindern. Wenn die Höhe der Erstattung bei Antragstellung noch nicht bekannt ist, ist bei Antragstellung von einer vollen Erstattung auszugehen und der volle Betrag in Abzug zu bringen (also dann sind die reinen Nettoausgaben einzusetzen).

sich daraus ergebende Gesamtausgaben: 49.694,40 €

Nun sind die förderungsfähigen Ausgaben - z.B. auf Grundlage der Kostenermittlung gemäß DIN 276 - zu ermitteln. Dafür sind die "sich daraus ergebende Gesamtausgaben" (Brutto- oder vermindert um Erstattungsbetrag) um den nicht förderungsfähigen Anteil der Baumaßnahme (zu ersehen aus der DIN 276 und gemäß der Richtlinie) zu reduzieren.

förderungsfähige Ausgaben: 49.694,40 €

Gesamtfinanzierungsplan

Barmittel		
Darlehen		3.627,52 €
Spenden/Sponsoring		8.796,08 €
Gesamtsumme Eigenmittel		12.423,60 €
<i>(mind. 10% der ff. Ausgaben)</i>		
	Antrag vom:	Bewilligt am:
Landkreis 20 %	06.03.2022	
Gemeinde/ Stadt	06.03.2022	
EU-Mittel (z. B. Leader)		
zweckgeb. Spenden		
Sonstige		
Vorsteuererstattung		
LSB Fördermittel 30 %		14.908,32 €
max. 30% (Bestandssicherung) oder max. 35% (Bestandsentwicklung). Höchstgrenze für alle Maßnahmen 100.000 €.		
Gesamtsumme Fremdmittel		37.270,80 €
Gesamtfinanzierung		49.694,40 €

Antrag auf Förderung einer Sportstättenbaumaßnahme durch die Stadt Friesoythe

Jeder Antragstellende verpflichtet sich und ihm ist bekannt:

► Über die Annahme des Antrages entscheidet der Kreistag des Landkreises Cloppenburg. Ein Rechtsanspruch auf Annahme und Förderung besteht nicht.

► Dass jegliche Änderung zur beantragten Maßnahme sowie Änderungen des Finanzierungsplans (ab 10% der Gesamtausgaben) unverzüglich dem Landkreis Cloppenburg mitzuteilen sind und bedürfen der Zustimmung. Dies betrifft eine Senkung der Ausgaben ebenso wie eine Erhöhung der Ausgaben.

► Dass bei einer Senkung der Ausgaben die Fördersumme neu berechnet wird. Bei einer Verteuerung der Maßnahme ist uns bekannt, dass eine Erhöhung einer evtl. erteilten Bewilligung nicht erfolgen kann. Eine Nachbewilligung ist nicht möglich, die zusätzlichen Ausgaben haben die Antragstellenden zu tragen.

► Dass weitere Vorgaben in einer evtl. erteilten Bewilligung festgeschrieben und Bestandteil dieses Antrages sind.

► Dass eine Genehmigung zum Maßnahmebeginn Voraussetzung ist, um mit der Maßnahme beginnen zu können. Zum Maßnahmebeginn gehören: das Eingehen verbindlicher Verpflichtungen (Aufträge), Materialkauf und Arbeitsleistungen. Planungsleistungen gehören nicht dazu. Ein Verstoß gegen den Maßnahmebeginn zieht die sofortige Rückgabe des Antrages bzw. die Aufhebung einer evtl. erteilten Bewilligung nach sich.

Ferner trägt das finanzielle Risiko der Baumaßnahme ohne erteilte Bewilligung des Landkreises Cloppenburg - nur auf Grund der Erteilung des Maßnahmebeginns - ganz allein der Antragstellende. Einen Rechtsanspruch auf Förderung kann auch aus der Genehmigung zum Maßnahmebeginn nicht abgeleitet werden.

► dass auf die Herkunft der Fördermittel aus der Finanzhilfe des Landes Niedersachsen hinzuweisen ist. Bei Baumaßnahmen, die einer Baugenehmigung bedürfen, ist ein Bauschild aufzustellen, dass diese Maßnahme durch den Landkreis Cloppenburg gefördert wird

Wir bestätigen mit unserer Unterschrift, dass uns die Richtlinie zur Förderung des Sportstättenbaus bekannt ist und wir die Vorgaben anerkennen. Ferner ist uns bekannt, dass bei Verstoß der Antrag abgewiesen werden kann bzw. eine evtl. erteilte Bewilligung aufgehoben wird. Bereits ausgezahlte Mittel müssen zzgl. Zinsen (s. Richtlinie) zurück gezahlt werden. Ein Rechtsanspruch auf die Gewährung einer Förderung besteht nicht.

Vereinsname: SV Hansa Friesoythe e. V.



Unterschrift nach §26 BGB/ Stempel


Friesoythe, den 11.03.2022

Ort/ Datum



Stadt Friesland Der Bürgermeister
 Fachbereich 3 - Stadtentwicklung
 B. 70 Grundstücks- u. Gebäudemanagement
 Alte Mühlenstraße 12
 26169 Friesland

Auszug aus dem
 Liegenschaftskataster
 Liegenschaftskarte 1:1000
 Erstellt am 17.01.2022

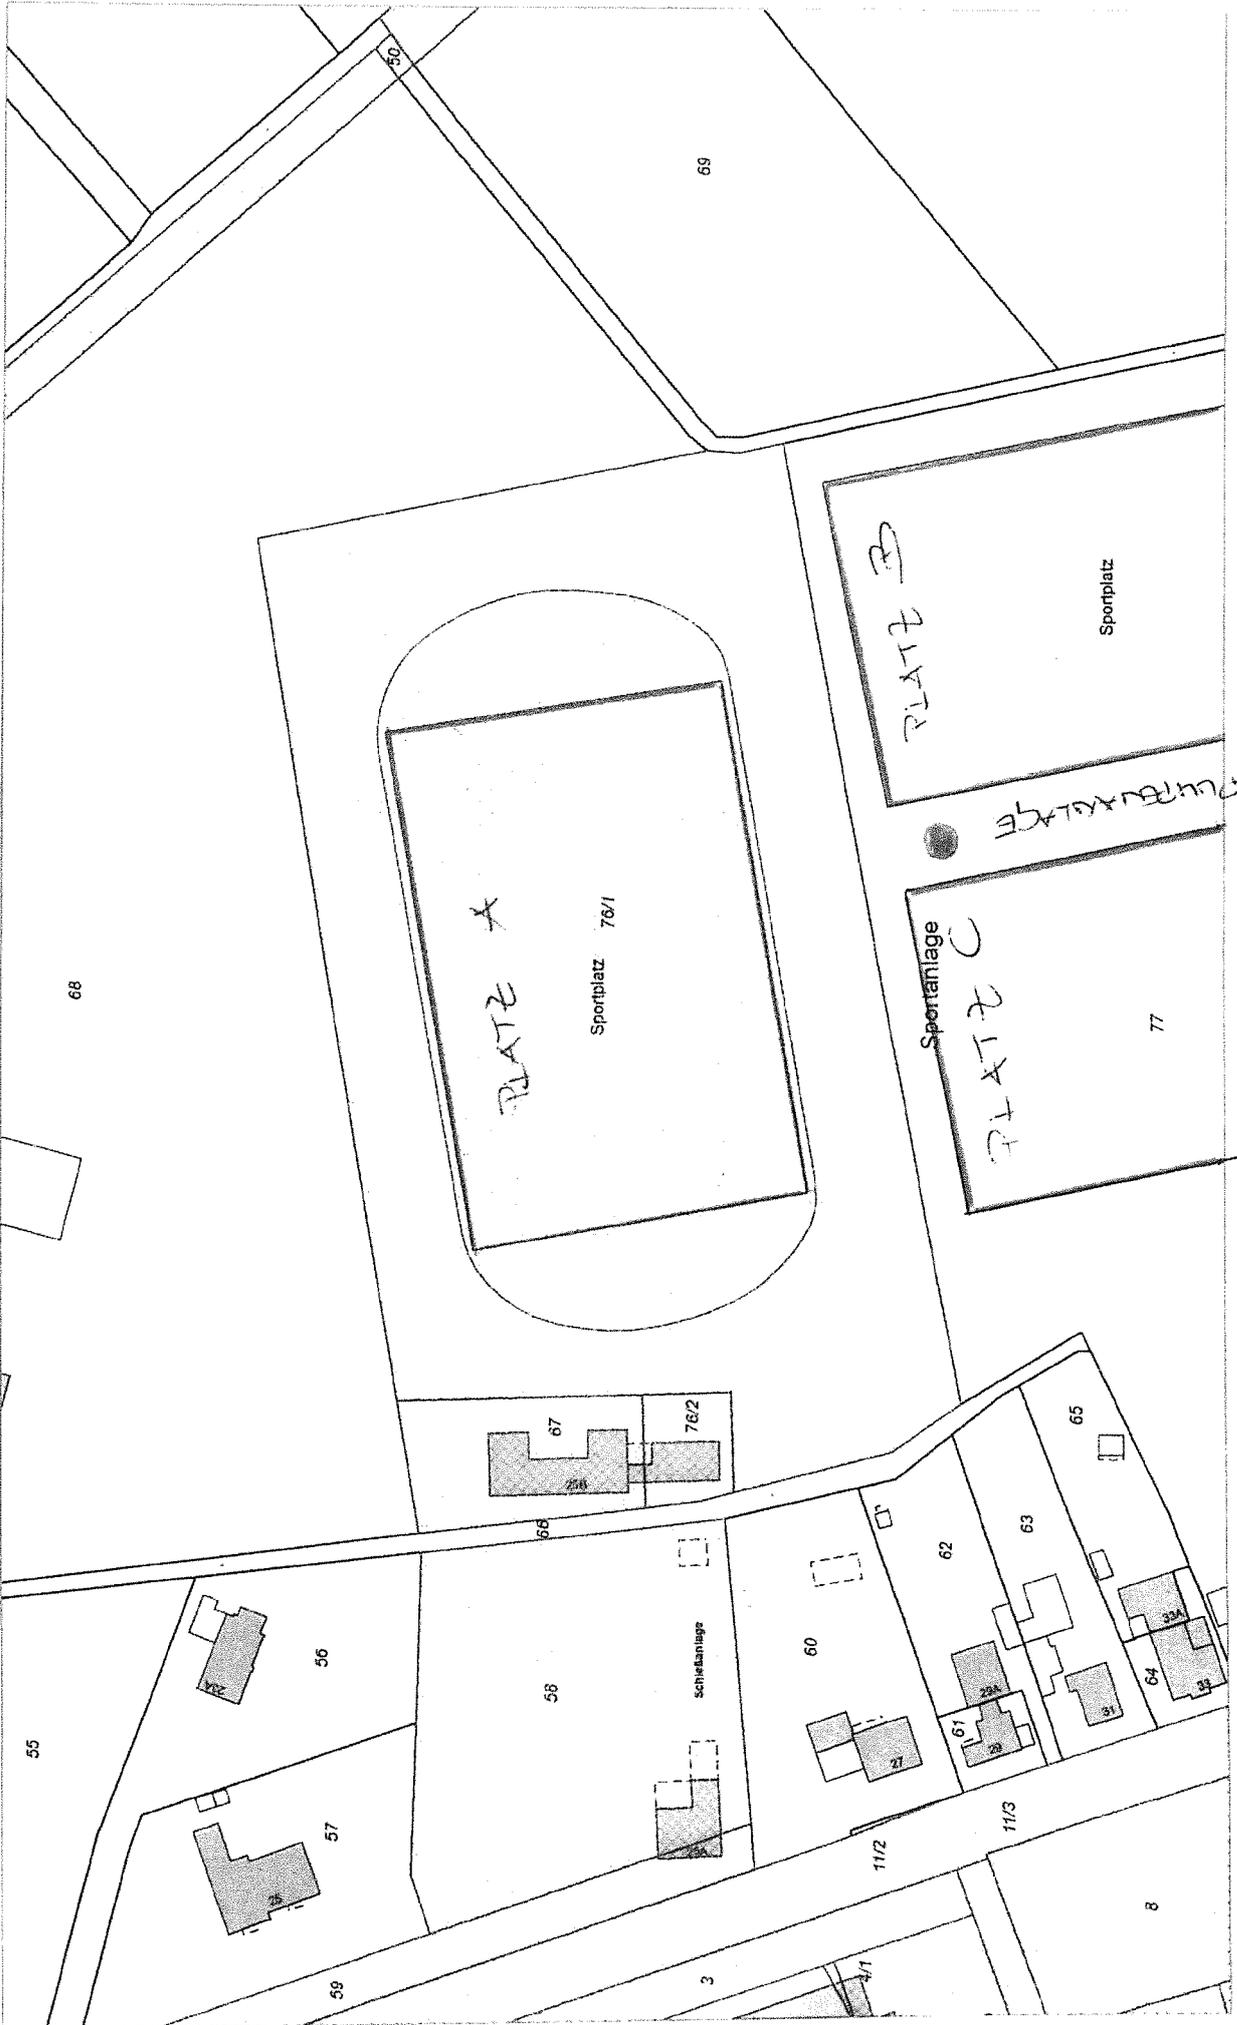

© 2022 Stadt Friesland

I. Vermerk

Sportförderung

hier: Erneuerung einer Pumpenanlage und Neubau einer Beregnungsanlage auf den Plätzen A, B und C des Sportgeländes des SV Hansa Friesoythe, Thüler Straße 25 c, 26169 Friesoythe

Der SV Hansa Friesoythe hat hier am 11.03.2022 einen Antrag auf Gewährung eines Zuschusses nach den Sportförderrichtlinien der Stadt Friesoythe für die Erneuerung einer Pumpenanlage und Neubau einer Beregnungsanlage beantragt.

Die voraussichtlichen Gesamtkosten der Maßnahme betragen nach den hier vorgelegten Unterlagen 49.694,40 Euro.

II. Fachbereich 3 mit der Bitte um fachtechnische Prüfung.

Reiners
Reiners



6/4/2022

Der z.T. angegebene Pauschalpreis von 35500,- ist angemessen, auch die restlichen Positionen sind vom Preis marktüblich.

Da die 15-Jahresfrist bis zur Neuförderung eingelassen sind, steht einer 25% Förderung nichts entgegen.

E. P.

Bz 3165
Egon Cavon