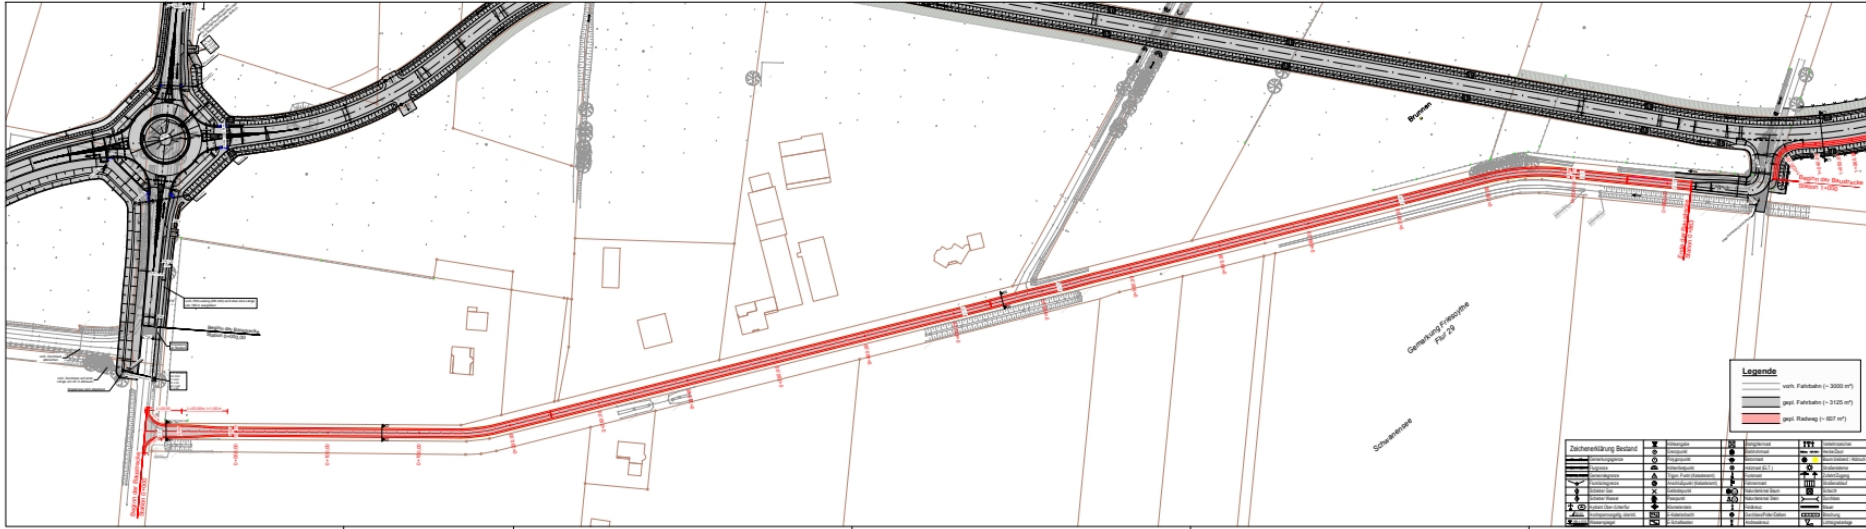
Brunner
Gemarkung Friesoythe Flur 29
Schwienenaue
Legende
vorh. Fahrbahn (~ 3000 m²)
gepl. Fahrbahn (~ 3125 m²)
gepl. Radweg (~ 607 m²)
Zeichenerklärung Bestand
Ausführungsplanung
Nr.
Art der Änderung oder Ergänzung
Datum
Zeichen
Ing.-Büro:
Bahnhofstraße 6-10
Telefon / Telefax: (04461)94493-0 / -50
26871 Papenburg
mail@ing-buero-gross.de
bearbeitet: 03.09.2021 Plück
gezeichnet: 03.09.2021 Eichhorn
geprüft:
Landkreis Cloppenburg
Stadt I Friesoythe
Unterlage 04
Blatt Nr. 01 (02)
Reg. Nr.
Datum
Zeichen
nachgeprüft
Radwegeausbau am Münsterlandring
von Bau-km 0+000 bis Bau-km 1+294
Lageplan
Maßstab 1:1000
Aufgestellt:
zur Ausführung freigegeben:
Zugestimmt:
Förderantrag
Papierformat: 440.50 x 1320.00 mm