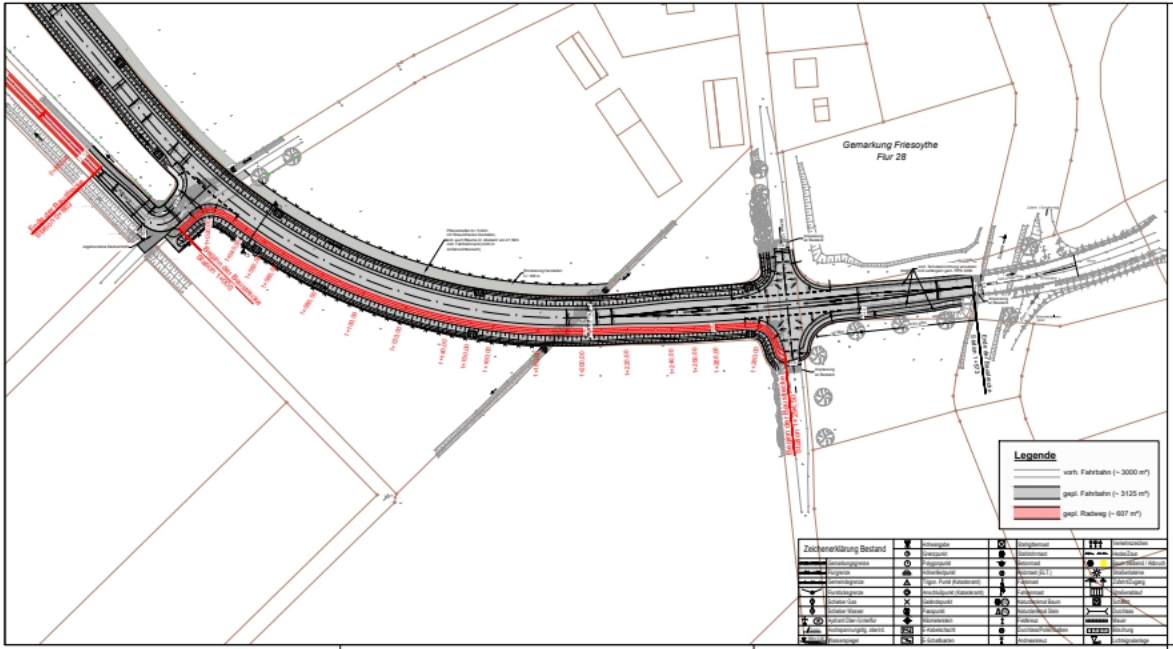

Nr.	Art der Änderung oder Ergänzung	Datum	Zeichen

Ausführungsplanung

Ing.-Büro:

Bahnhofstraße 6-10
Telefon / Telefax: (04961)9443-0 / -50
26871 Papenburg
mail@ing-buerO-gross.de

	Datum	Zeichen
bearbeitet:	03.08.2021	Peck
gezeichnet:	03.08.2021	Eichhorn
geprüft:		

1 2

Landkreis Cloppenburg

Stadt I Friesoythe

Unterlage 04
Blatt Nr. 02 (02)
Reg. Nr.

	Datum	Zeichen
nachgeprüft		

Radwegeausbau am Münsterlandring

von Bau-km 0+000 bis Bau-km 1+294

Lageplan

Maßstab 1:1000

Aufgestellt:

Friesoythe, den .....

Im Auftrage: .....

zur Ausführung freigegeben:

Friesoythe, den .....

Im Auftrage: .....

Zugestimmt:

Cloppenburg, den .....

Im Auftrage: .....

Förderantrag

Papierformat: 400.00 x 800.00 mm

F:\Planungsbüro\01 Radwegekonzept der Stadt Ff. 8411\1 Ausführungsplanung\Blatt 02\Plan