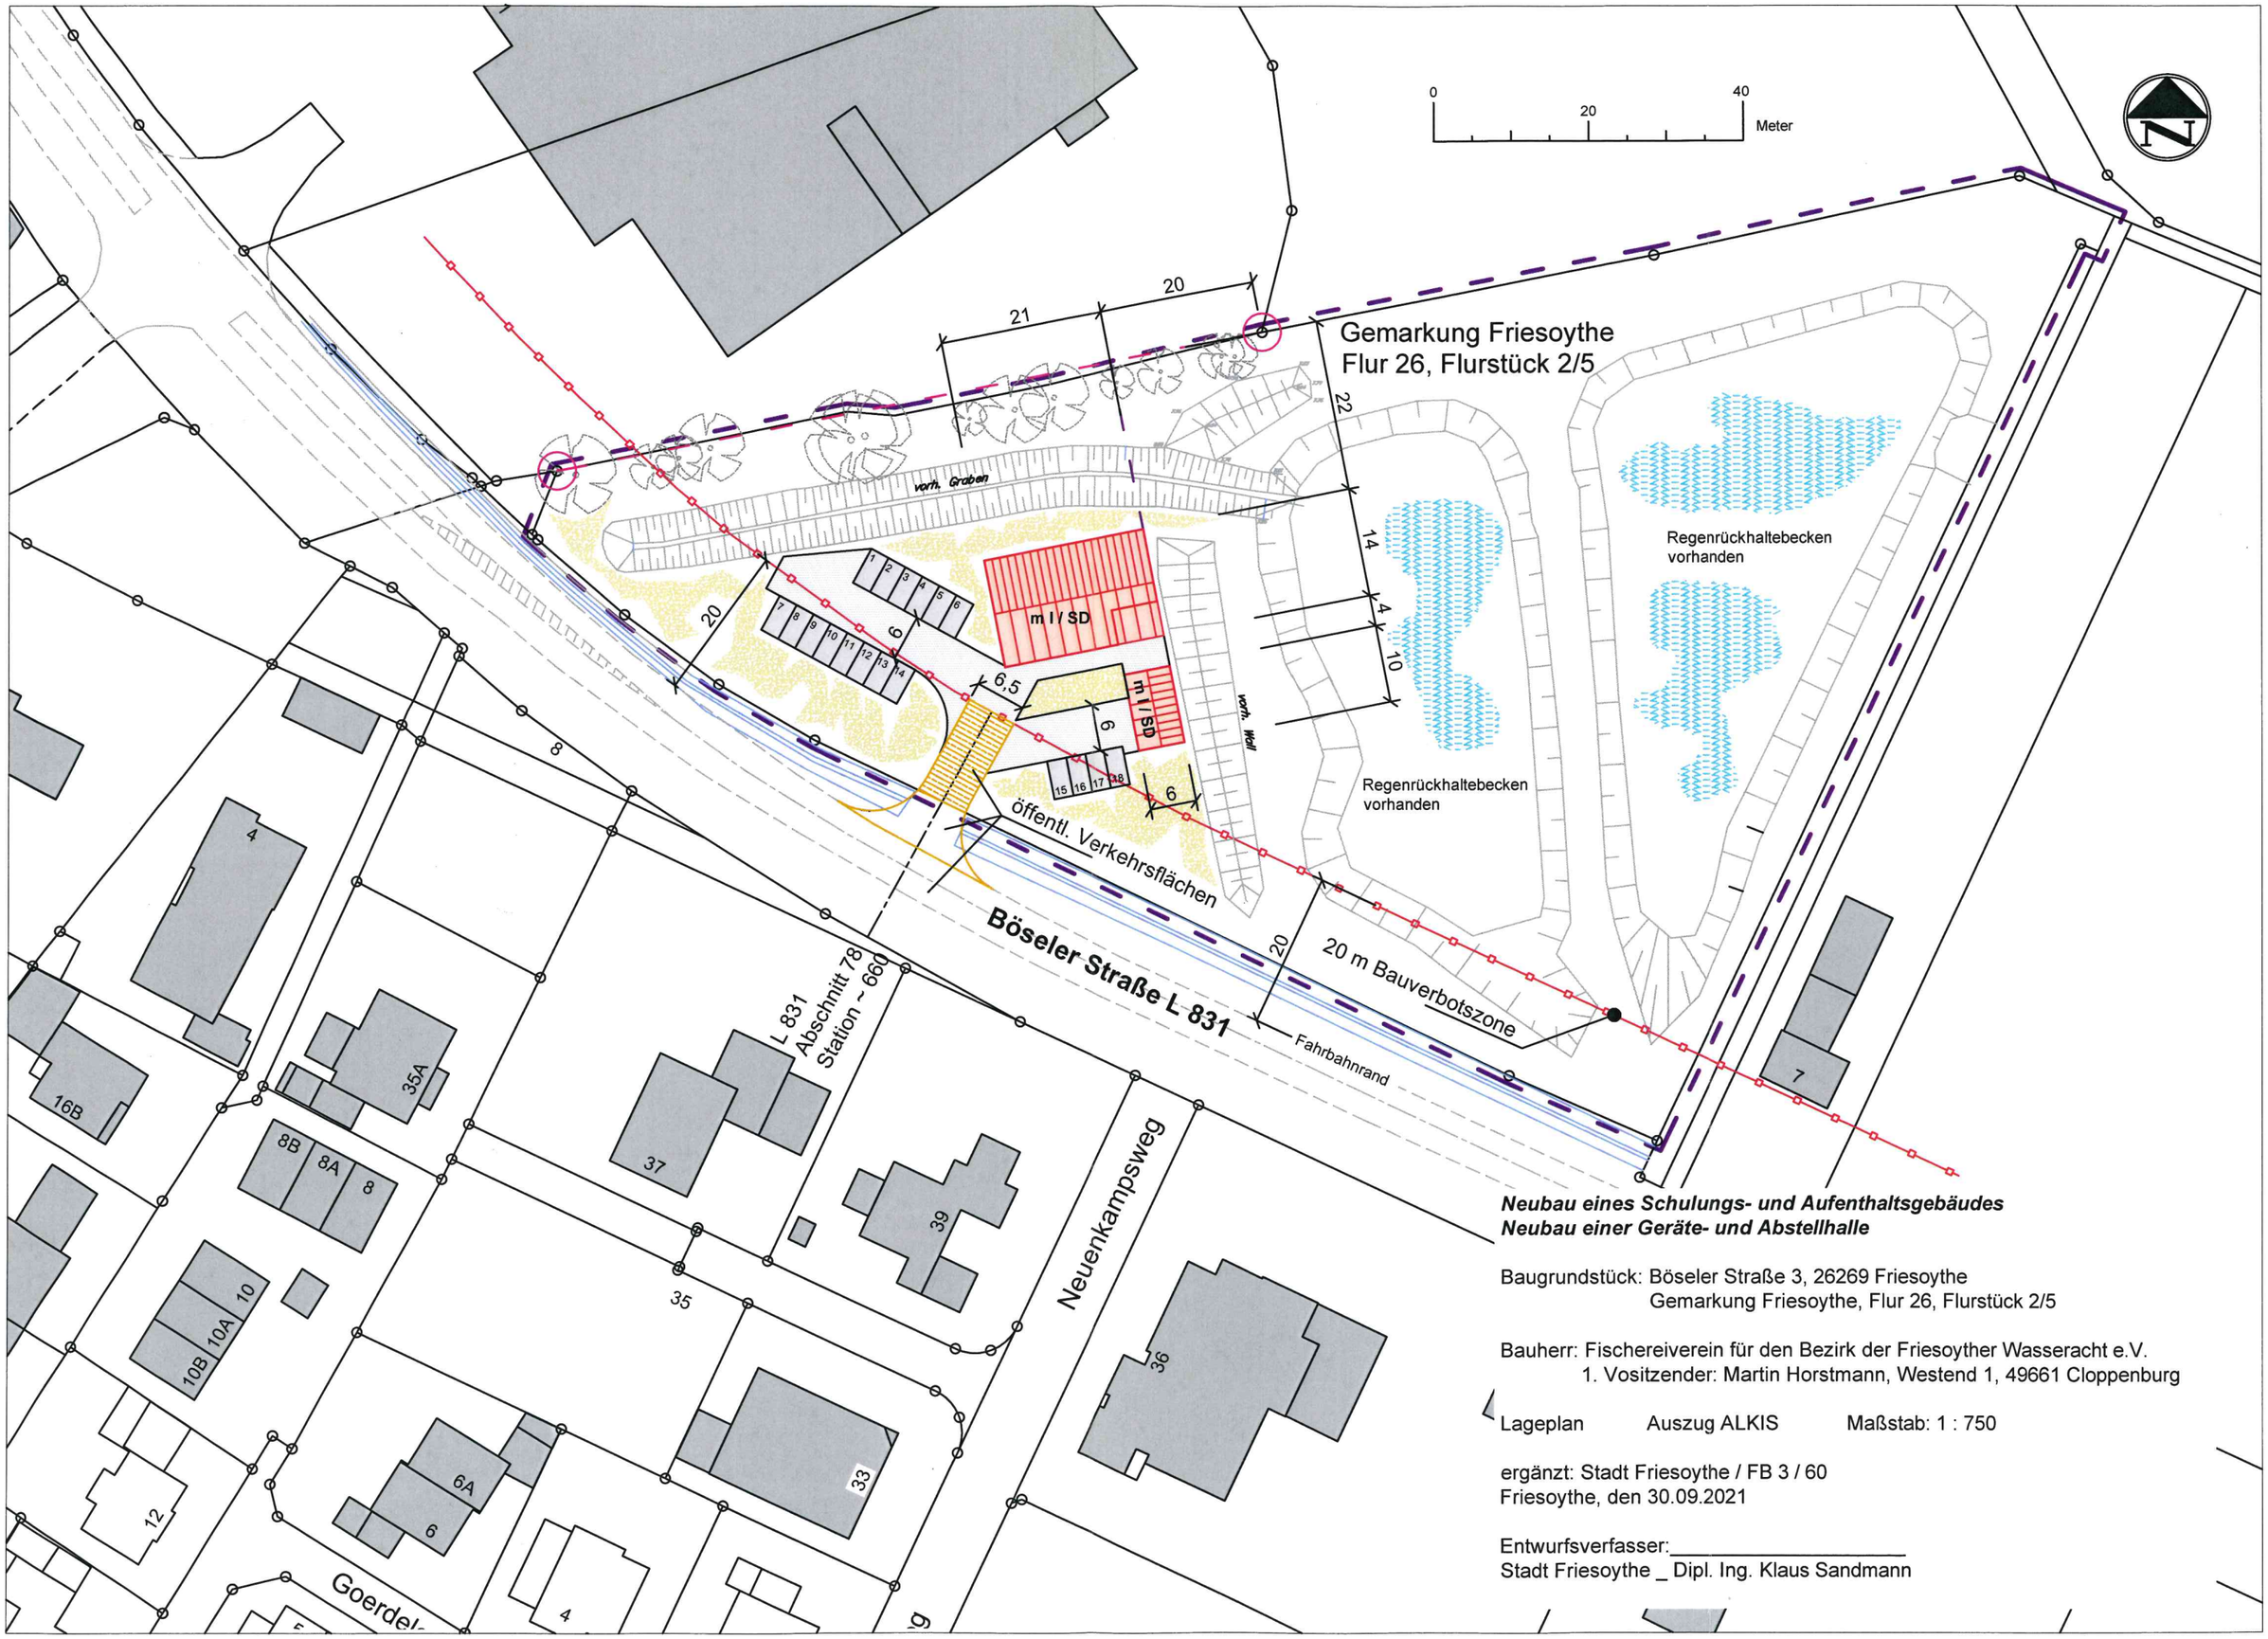

Neubau eines Schulungs- und Aufenthaltsgebäudes
Neubau einer Geräte- und Abstellhalle

Baugrundstück: Böseler Straße 3, 26269 Friesoythe
Gemarkung Friesoythe, Flur 26, Flurstück 2/5

Bauherr: Fischereiverein für den Bezirk der Friesoyther Wasseracht e.V.
1. Vositzender: Martin Horstmann, Westend 1, 49661 Cloppenburg

Lageplan Auszug ALKIS Maßstab: 1 : 750

ergänzt: Stadt Friesoythe / FB 3 / 60
Friesoythe, den 30.09.2021

Entwurfsverfasser:_____
Stadt Friesoythe _ Dipl. Ing. Klaus Sandmann