


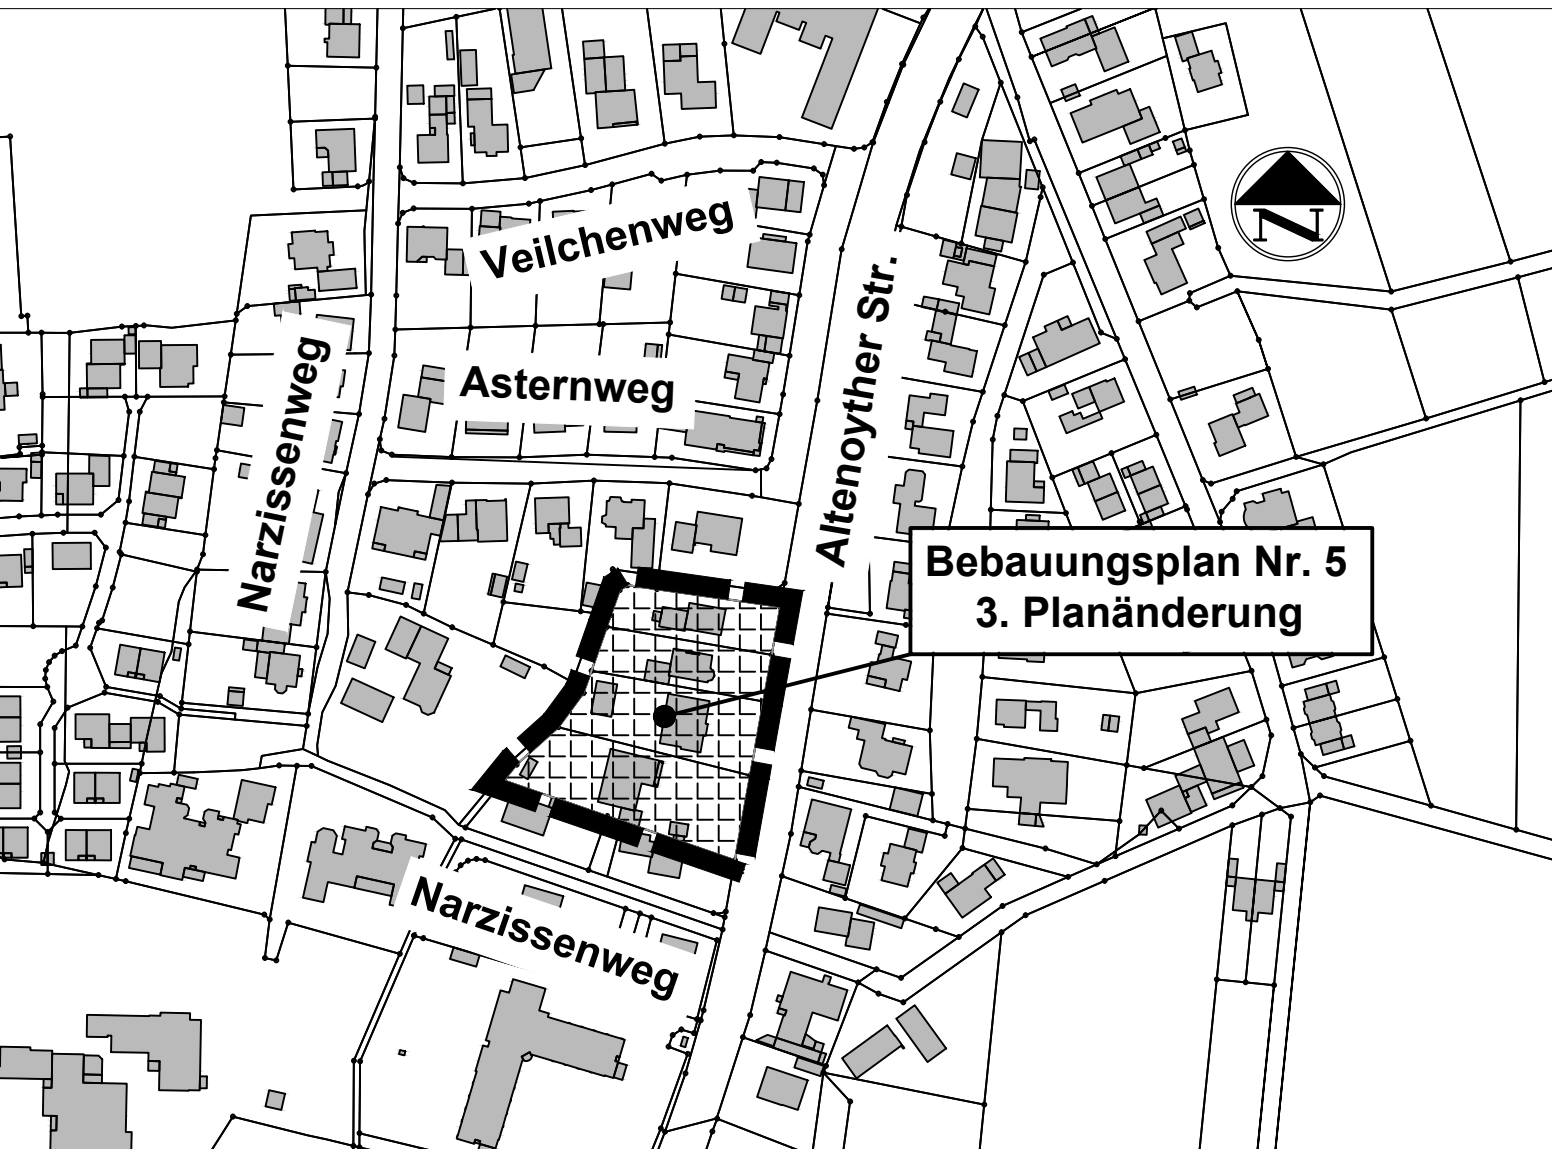

Stadt Friesoythe

Aufstellung des Bebauungsplanes
Nr. 5_3. Änderung
"Altenoythe Ortskern"

Übersichtsplan Auszug ALKIS

Aufgestellt / Ergänzt: Stadt Friesoythe / FB 3 / 60
Friesoythe, den 21.10.2022